



SITUACE KAPACITY - ROMŽE

M 1:5000

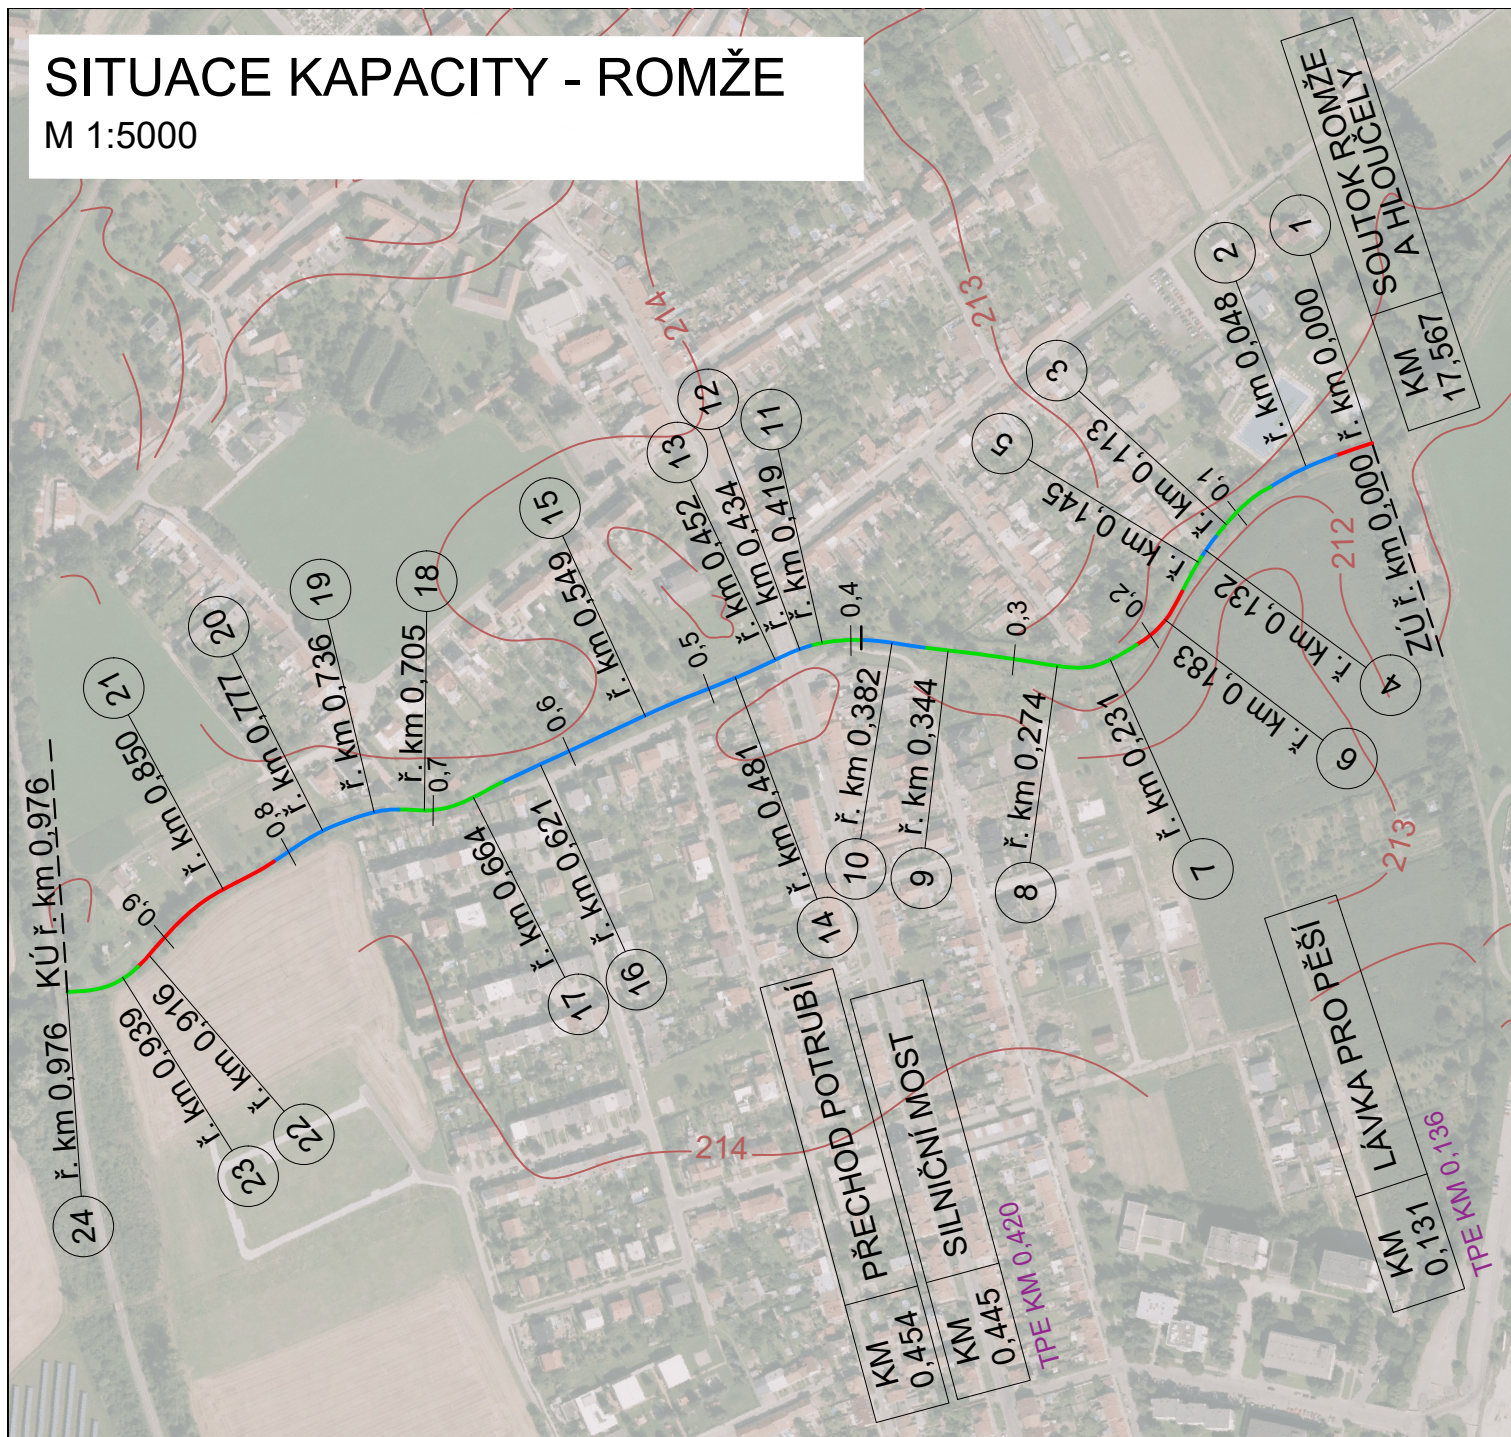

LEGENDA:

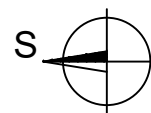

S-JTSK



VYSOKÉ UČENÍ TECHNICKÉ V BRNĚ

Fakulta stavební
Veveří 351/95, 602 00 Brno
Ústav vodních staveb

Vypracovala:
Bc. HOLÁ Lucie

Kontrolovala:
Ing. UHMANNOVÁ Hana, CSc.

Akce: DIPLOMOVÁ PRÁCE

Název: POSOUZENÍ ODTOKOVÝCH POMĚRŮ NA
TOKU VE SPRÁVĚ POVODÍ MORAVY, s.p.

SITUACE KAPACITY - ROMŽE

Kraj: Olomoucký

Obec: Prostějov

Formát

2 x A4

Měřítko:

1:5000

Datum:

12/2017

Č. přílohy:

A.8