


PŮDORYS 2.NP, M1:50

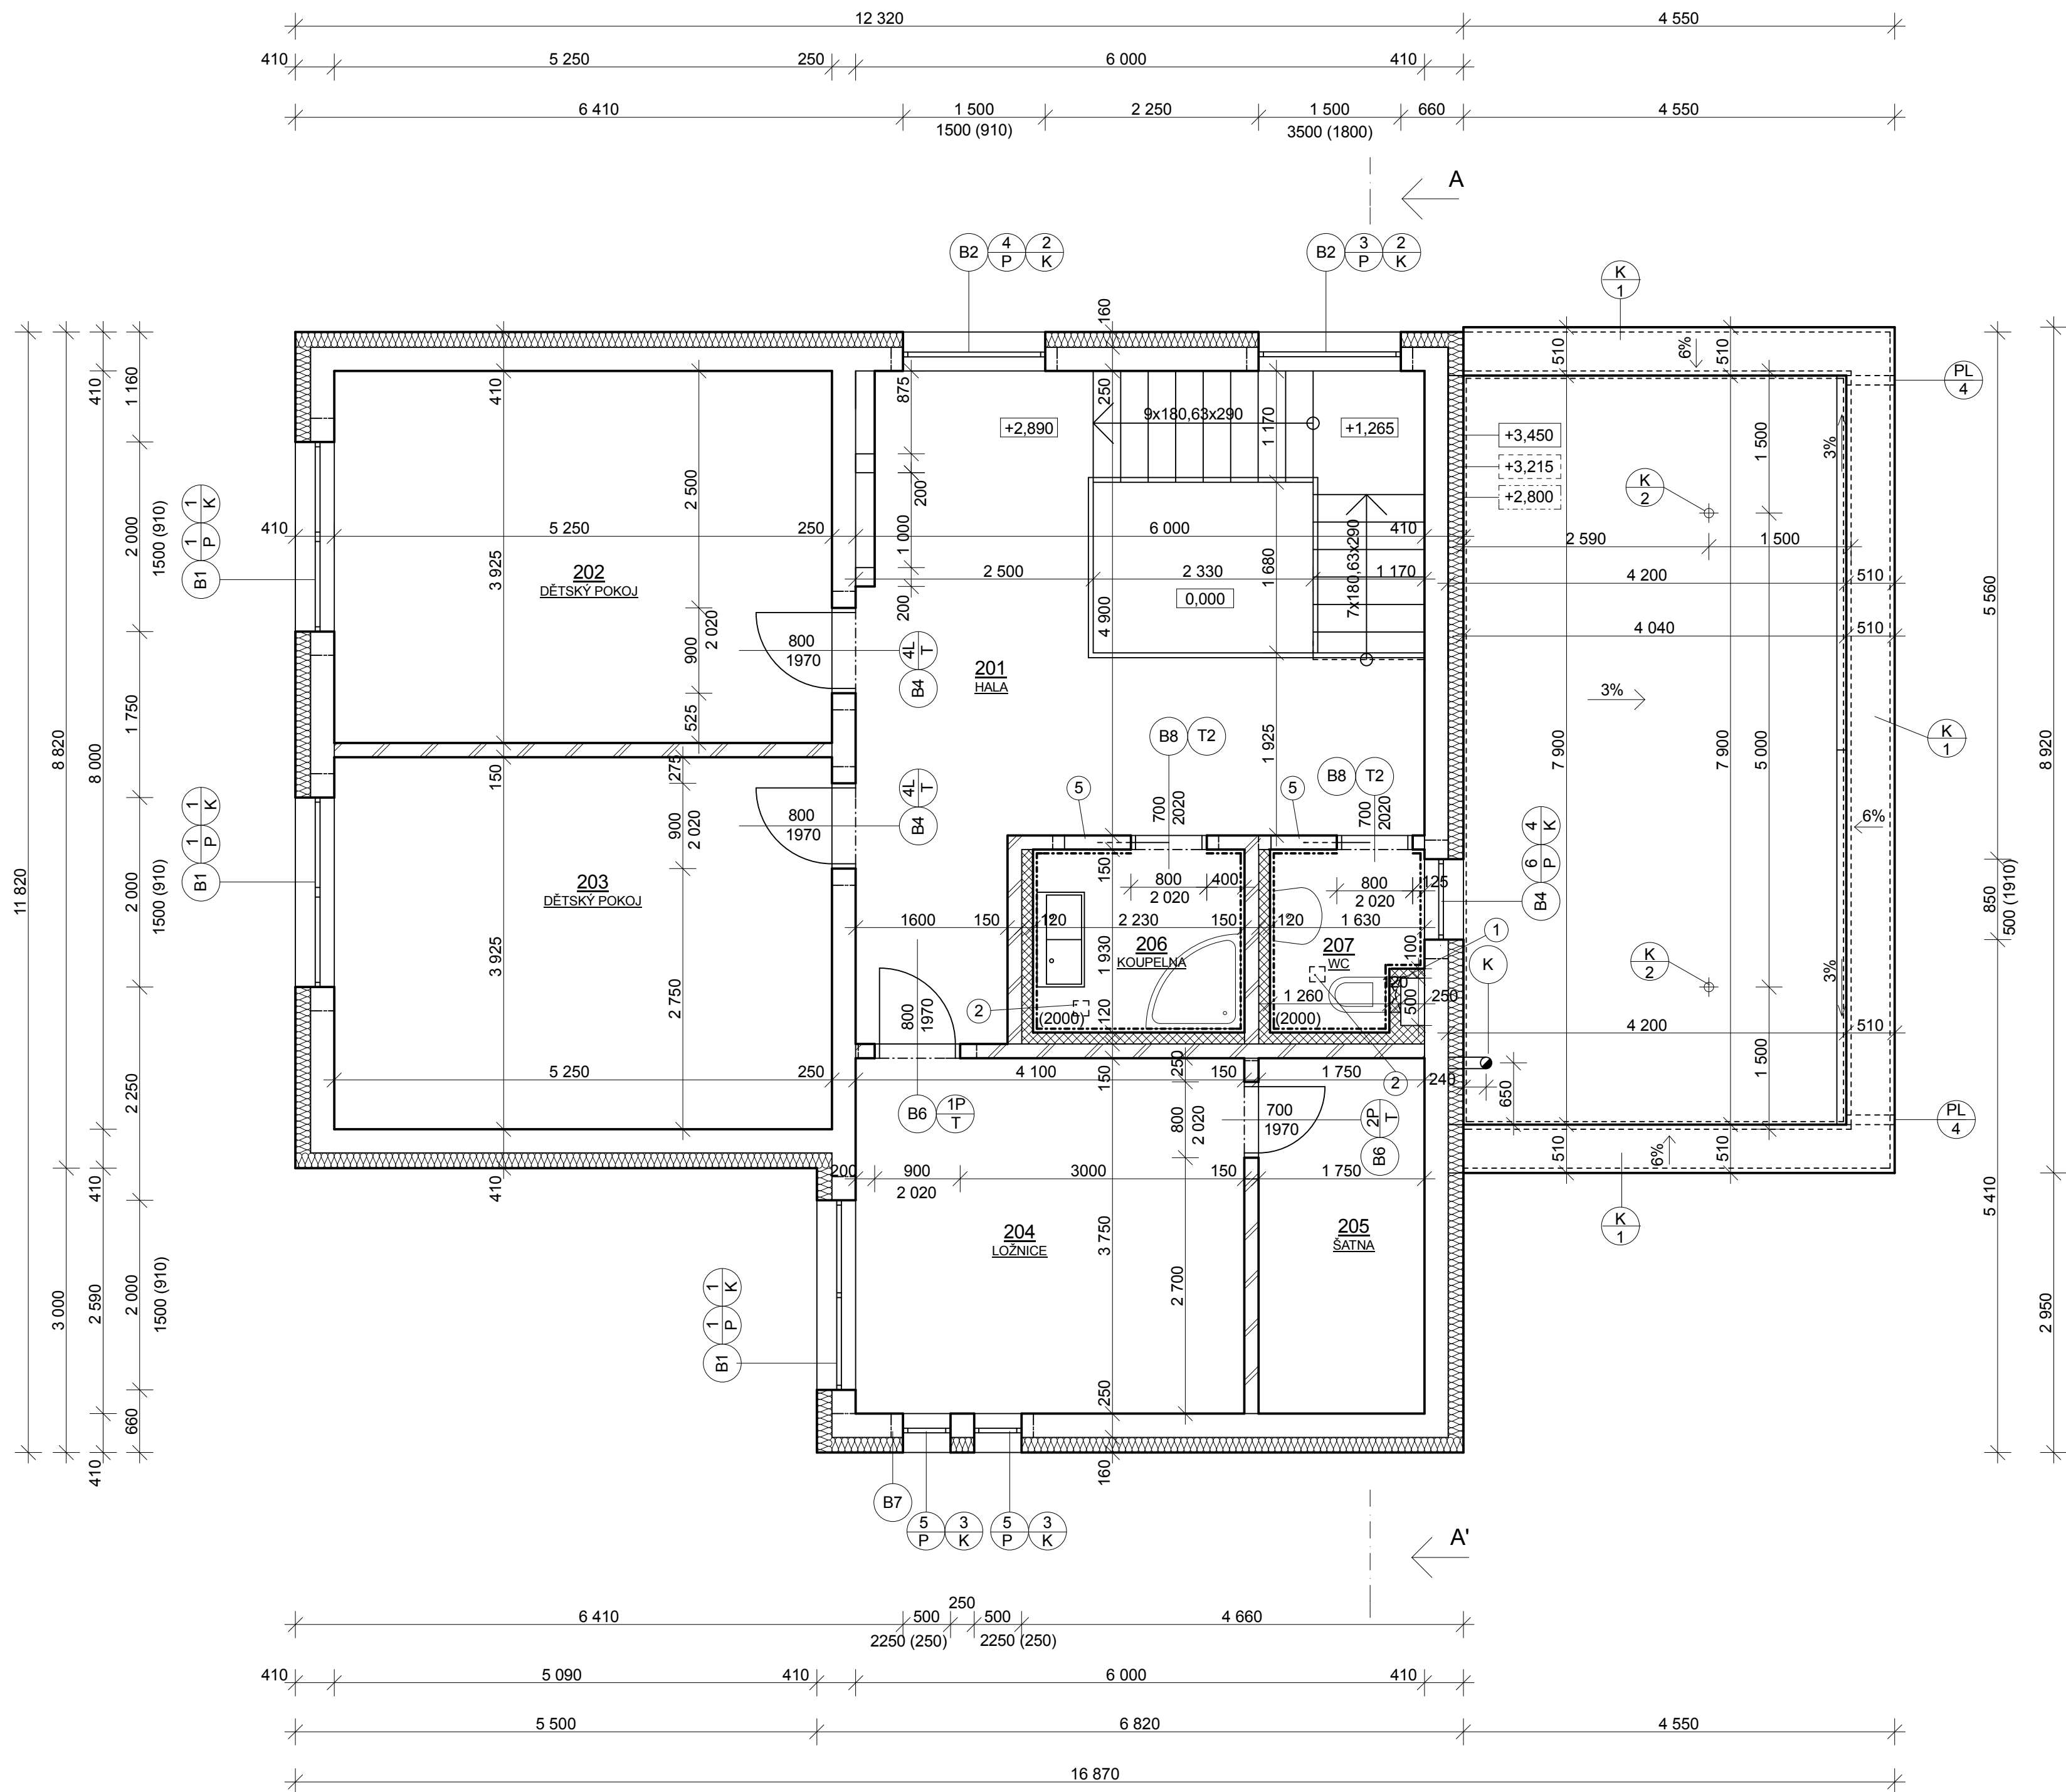

LEGENDY

LEGENDA MÍSTMOSTÍ

OZN.	POPIS	PLOCHA [m ²]	PODLAHA		POVRCHOVÁ ÚPRAVA	
			POVRCH	SOKL	ÚPRAVA	VÝŠKA
201	HALA	22,85	LAMINÁTOVÁ PODLAHA	50 mm	-	-
202	DĚTSKÝ POKOJ	20,61	LAMINÁTOVÁ PODLAHA	50 mm	-	-
203	DĚTSKÝ POKOJ	20,61	LAMINÁTOVÁ PODLAHA	50 mm	-	-
204	LOŽNICE	15,38	LAMINÁTOVÁ PODLAHA	50 mm	-	-
205	ŠATNA	6,56	LAMINÁTOVÁ PODLAHA	50 mm	-	-
206	KOUPELNA	4,30	DLAŽBA	-	KERAMICKÝ OBKLAD	2 000 mm
207	WC	2,91	DLAŽBA	-	KERAMICKÝ OBKLAD	2 000 mm

LEGENDA PŘEKLADŮ

OZN.	POPIS	ROZMĚRY			POČET [ks]
		B [mm]	H [mm]	L [mm]	
B1	POROTHERM PŘEKLAD 7	70	238	2500	9
B2	POROTHERM PŘEKLAD 7	70	238	1750	3
B4	POROTHERM PŘEKLAD 7	70	238	1250	9
B7	POROTHERM PŘEKLAD 7	70	238	1500	3
B6	PLOCHÝ PŘEKLAD POROTHERM	145	71	1250	2
B8	PLOCHÝ PŘEKLAD POROTHERM	145	71	1750	2

LEGENDA MATERIÁLŮ

- POROTHERM KERAMICKÉ TVÁRNICE 24 P+D 372x240x238 NA MALTU POROTHERM TM
- POROTHERM KERAMICKÉ TVÁRNICE 14 P+D 497x140x238 NA MALTU VC 2,5 MPa
- TEPELNÁ IZOLACE ISOVER TF PROFÍ, TL. 160MM
- PŘEDSAZENÁ VOLNĚ STOJÍCÍ AKUSTICKÁ STĚNA RIGIPS Z IMPREGNOVANÉ AKUSTICKÉ SDK MAI (DFH2) VYPLNĚNÁ MINERÁLNÍ IZOLACÍ ISOVER ORSIK

LEGENDA PRVKŮ

- K KOAXIÁLNÍ KOUŘOVOD PLYNOVÉHO KOTLE GAS 80/125MM
- PL 4 VYHŘÍVANÝ KULATÝ CHRLIČ TOPWET DN100
- K 1 OPLECHOVÁNÍ ATIKY
- K 2 KOTVÍCÍ PRVEK PRO JISTÍCÍ OCELOVÉ LANO, SYSTÉM PRIM


POZNÁMKY

- VYROVNÁVÁNÍ TLAKŮ KANALIZACE JE ZAJIŠTĚNO PŘÍVZDUŠNOVACÍM VENTILEM HL905
- DILATACE U SPÁDOVÉ VRSTVY Z LEHCĚNÉHO BETONU MAX 3x3m
- 1 - GEBERIT DUOFIX PRVEK PRO ZAVĚŠENÉ WC S NÁDRŽKOU SIGMA 12 CM
- 2 - ODVĚTRÁNÍ KOUPELNÝ NÁSTĚNNÝ AXIÁLNÍM VENTILÁTOREM E-STYLE 100 PRO T S VÝVODEM NAD STŘECHU
- 5 - KAPSA PRO ZASUNOVACÍ DVEŘE DO ZDĚNÝCH PŘÍČEK

- VÝŠKOVÁ ÚROVĚŇ ATIKY
- VÝŠKOVÁ ÚROVĚŇ TEPELNÉ IZOLACE
- VÝŠKOVÁ ÚROVĚŇ NOSNÉ STROPNÍ KONSTRUKCE

S

0,000 = 350,370 m n.m., B.p.v. / SOUŘADNICOVÝ SYSTÉM S-JTSK

DRUH PRÁCE	BAKALÁŘSKÁ PRÁCE		 <div>VYSOKÉ UČENÍ TECHNICKÉ V BRNĚ FAKULTA STAVEBNÍ ÚSTAV POZEMNÍHO STAVITELSTVÍ</div>		
VYPRACOVAL	Kamila Jánková				
VEDOUČÍ PRÁCE	Ing. Miloš Lavický, Ph.D.				
STAVEBNÍK	Jaroslav Holý				
MÍSTO STAVBY	Babice u Rosic				
NÁZEV STAVBY	NOVOSTAVBA RODINNÉHO DOMU V BABICÍCH U ROSIC				
STAVEBNÍ OBJEKT	SO 01 RODINNÝ DŮM			FORMÁT	A1
ČÁST	D.1.1 ARCHITEKTONICKO-STAVEBNÍ ŘEŠENÍ			DATUM	4/2015
OBSAH:	PŮDORYS 2.NP			STUPEŇ PD	DPS
			MĚŘÍTKO 1:50	Č. VÝKRESU D.1.1.02	