


TRASA BETONU



BOD A: místo staveniště  
ulice Budilova  
Praha 8- Libeň

BOD B: betonárna Rohanský ostrov  
Rohanské nábřeží 68  
Praha 8- Karlín  
Délka 4,4 km


TRASA ŘEZIVA

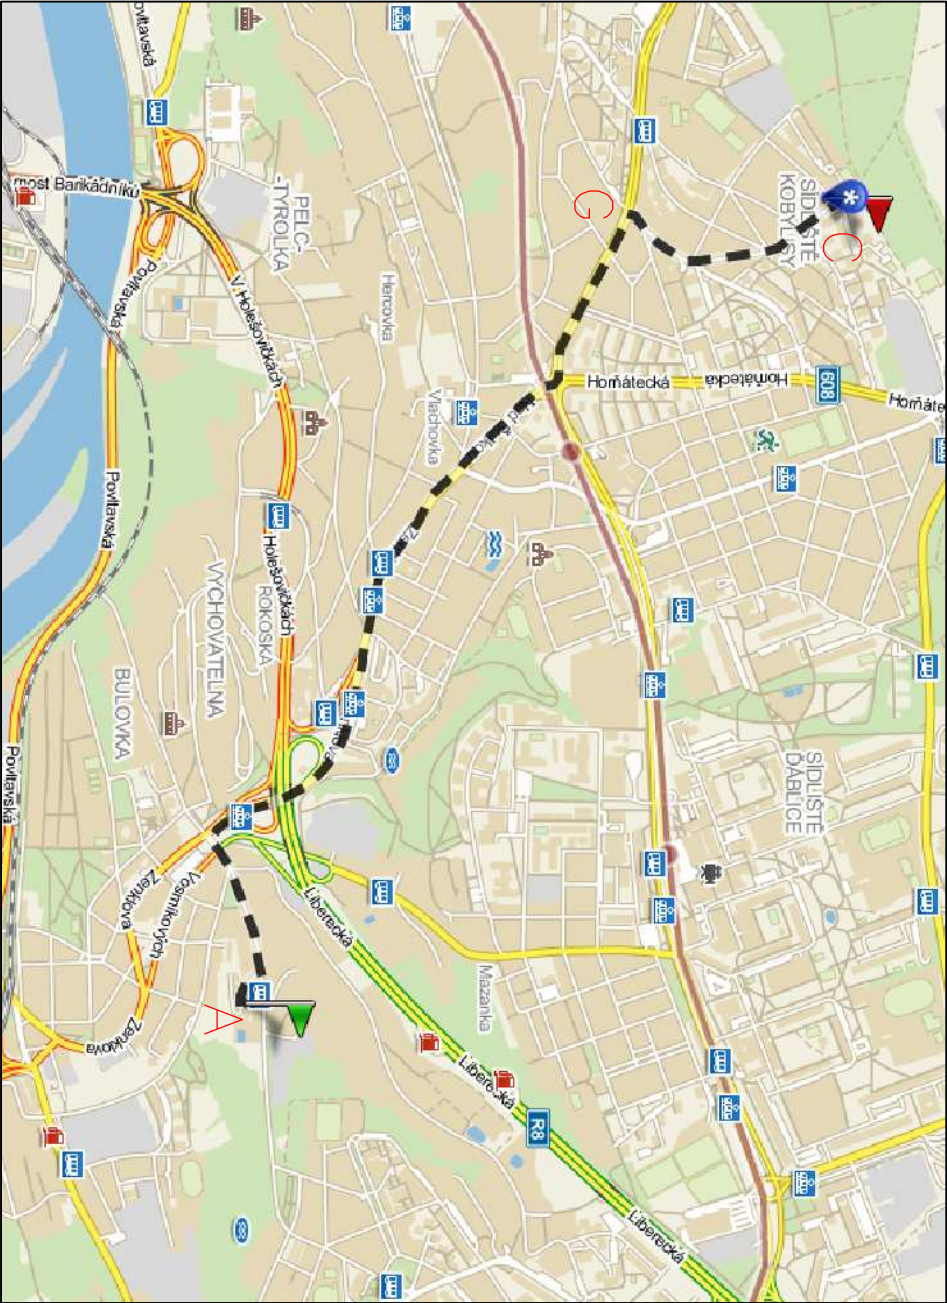

BOD A: místo staveniště  
ulice Budilova  
Praha 8- Libeň

BOD C: Hells  
Neratovická 665/30  
Praha 8- Kobylisy  
Délka 3,2 km

TRASA STAVEBNIN

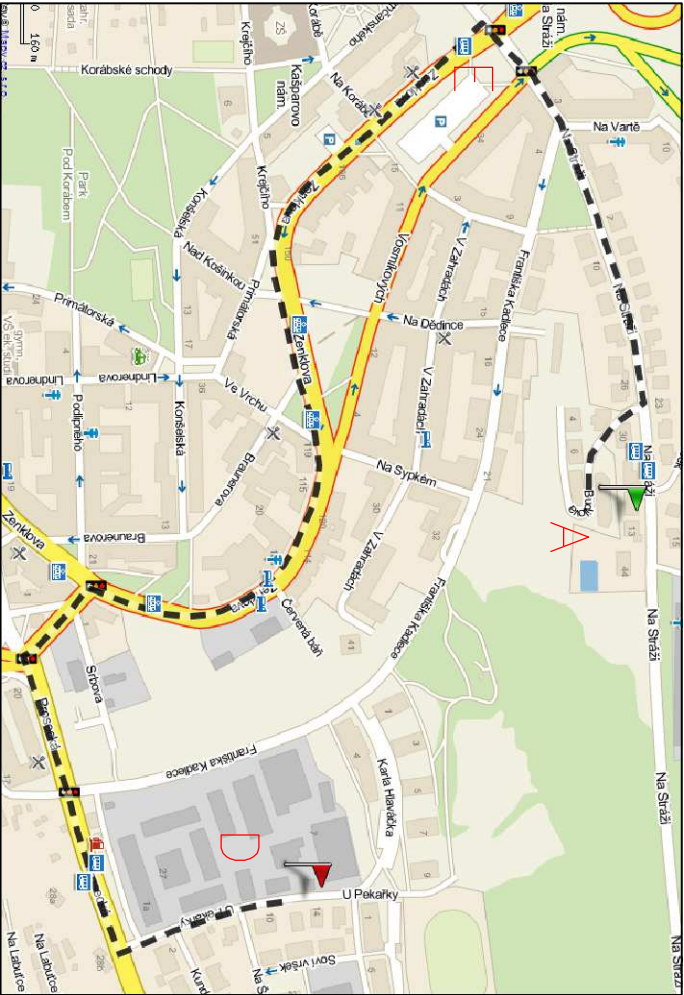

BOD A: místo staveniště  
ulice Budilova  
Praha 8- Libeň

BOD D: Woodcote CZ, a.s.  
U Pekařky 281/3  
Praha 8- Libeň  
Délka 1,9 km

BAKALÁŘSKÁ PRÁCE			VUT V BRNĚ FAKULTA STAVEBNÍ	
STUDENT	JAKUB CAHLIK		ÚSTAV TECHNOLOGIE, MECHANIZACE A ŘÍZENÍ STAVEB	
VED. BAK. PRÁCE	Ing. BARBORA KOVAŘOVÁ Ph.D.			
BYTOVÝ DŮM PRAHA 8				
SITUACE DOPRAVNÍCH VZTAHŮ		MĚŘÍTKO 1:100	Č. VÝKRESU B1	