
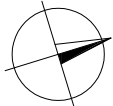


LEGENDA MÍSTNOSTÍ:

OZN.	NAZEV MÍSTNOSTI	PLŮCHA [m ²]	PODLAHA	ÚPRAVA STĚN
100	VSTUPNÍ HALA S SCHRÁNKAMI	19,73	KERAMICKÁ DLAŽBA	FASÁDNÍ OMÍTKA
101	SCHODIŠTĚ	27,56	KERAMICKÁ DLAŽBA	POHLED. BETON
102	VÝTAH	1,38	-	-
103	KOMUNIKACE	27,69	KERAMICKÁ DLAŽBA	FASÁDNÍ OMÍTKA
104	CHODBA	12,00	KERAMICKÁ DLAŽBA	OMÍTKA
105	KLUBOVNA	38,50	KERAMICKÁ DLAŽBA	OMÍTKA
106	KOČÁRKÁRNA	5,82	KERAMICKÁ DLAŽBA	OMÍTKA
107	KOLÁRNA	5,14	KERAMICKÁ DLAŽBA	OMÍTKA
108	ODPADY	6,46	KERAMICKÁ DLAŽBA	OMÍTKA
109	PRONAJÍMATELNÝ SKLAD	16,98	EPOXIDOVÁ STĚRKA	OMÍTKA
A.110	ZADVĚŘI	11,52	VINYLOVÁ PODLAHA	OMÍTKA
A.111	HYGIENICKÉ ZÁZEMÍ	5,02	KERAMICKÁ DLAŽBA	KERAM. OBKLAD
A.112	KUCHYŇ SE SPOLEČ. PROSTORY	35,37	VINYLOVÁ PODLAHA	BETON. STĚRKA
A.113	LOŽNICE	13,61	VINYLOVÁ PODLAHA	OMÍTKA
A.114	ZAHRADA	26,75	BETONOVÁ DLAŽBA	FASÁDNÍ OMÍTKA
BYT A	2 + KK	65,52		
B.115	ZADVĚŘI	7,00	VINYLOVÁ PODLAHA	OMÍTKA
B.116	HYGIENICKÉ ZÁZEMÍ	5,02	KERAMICKÁ DLAŽBA	KERAM. OBKLAD
B.117	KUCHYŇ SE SPOLEČ. PROSTORY	45,25	VINYLOVÁ PODLAHA	BETON. STĚRKA
BYT B	1 + KK	57,27		
C.118	ZADVĚŘI	7,00	VINYLOVÁ PODLAHA	OMÍTKA
C.119	HYGIENICKÉ ZÁZEMÍ	5,02	KERAMICKÁ DLAŽBA	KERAM. OBKLAD
C.120	KUCHYŇ SE SPOLEČ. PROSTORY	46,44	VINYLOVÁ PODLAHA	BETON STĚRKA
BYT C	1 + KK	58,46		

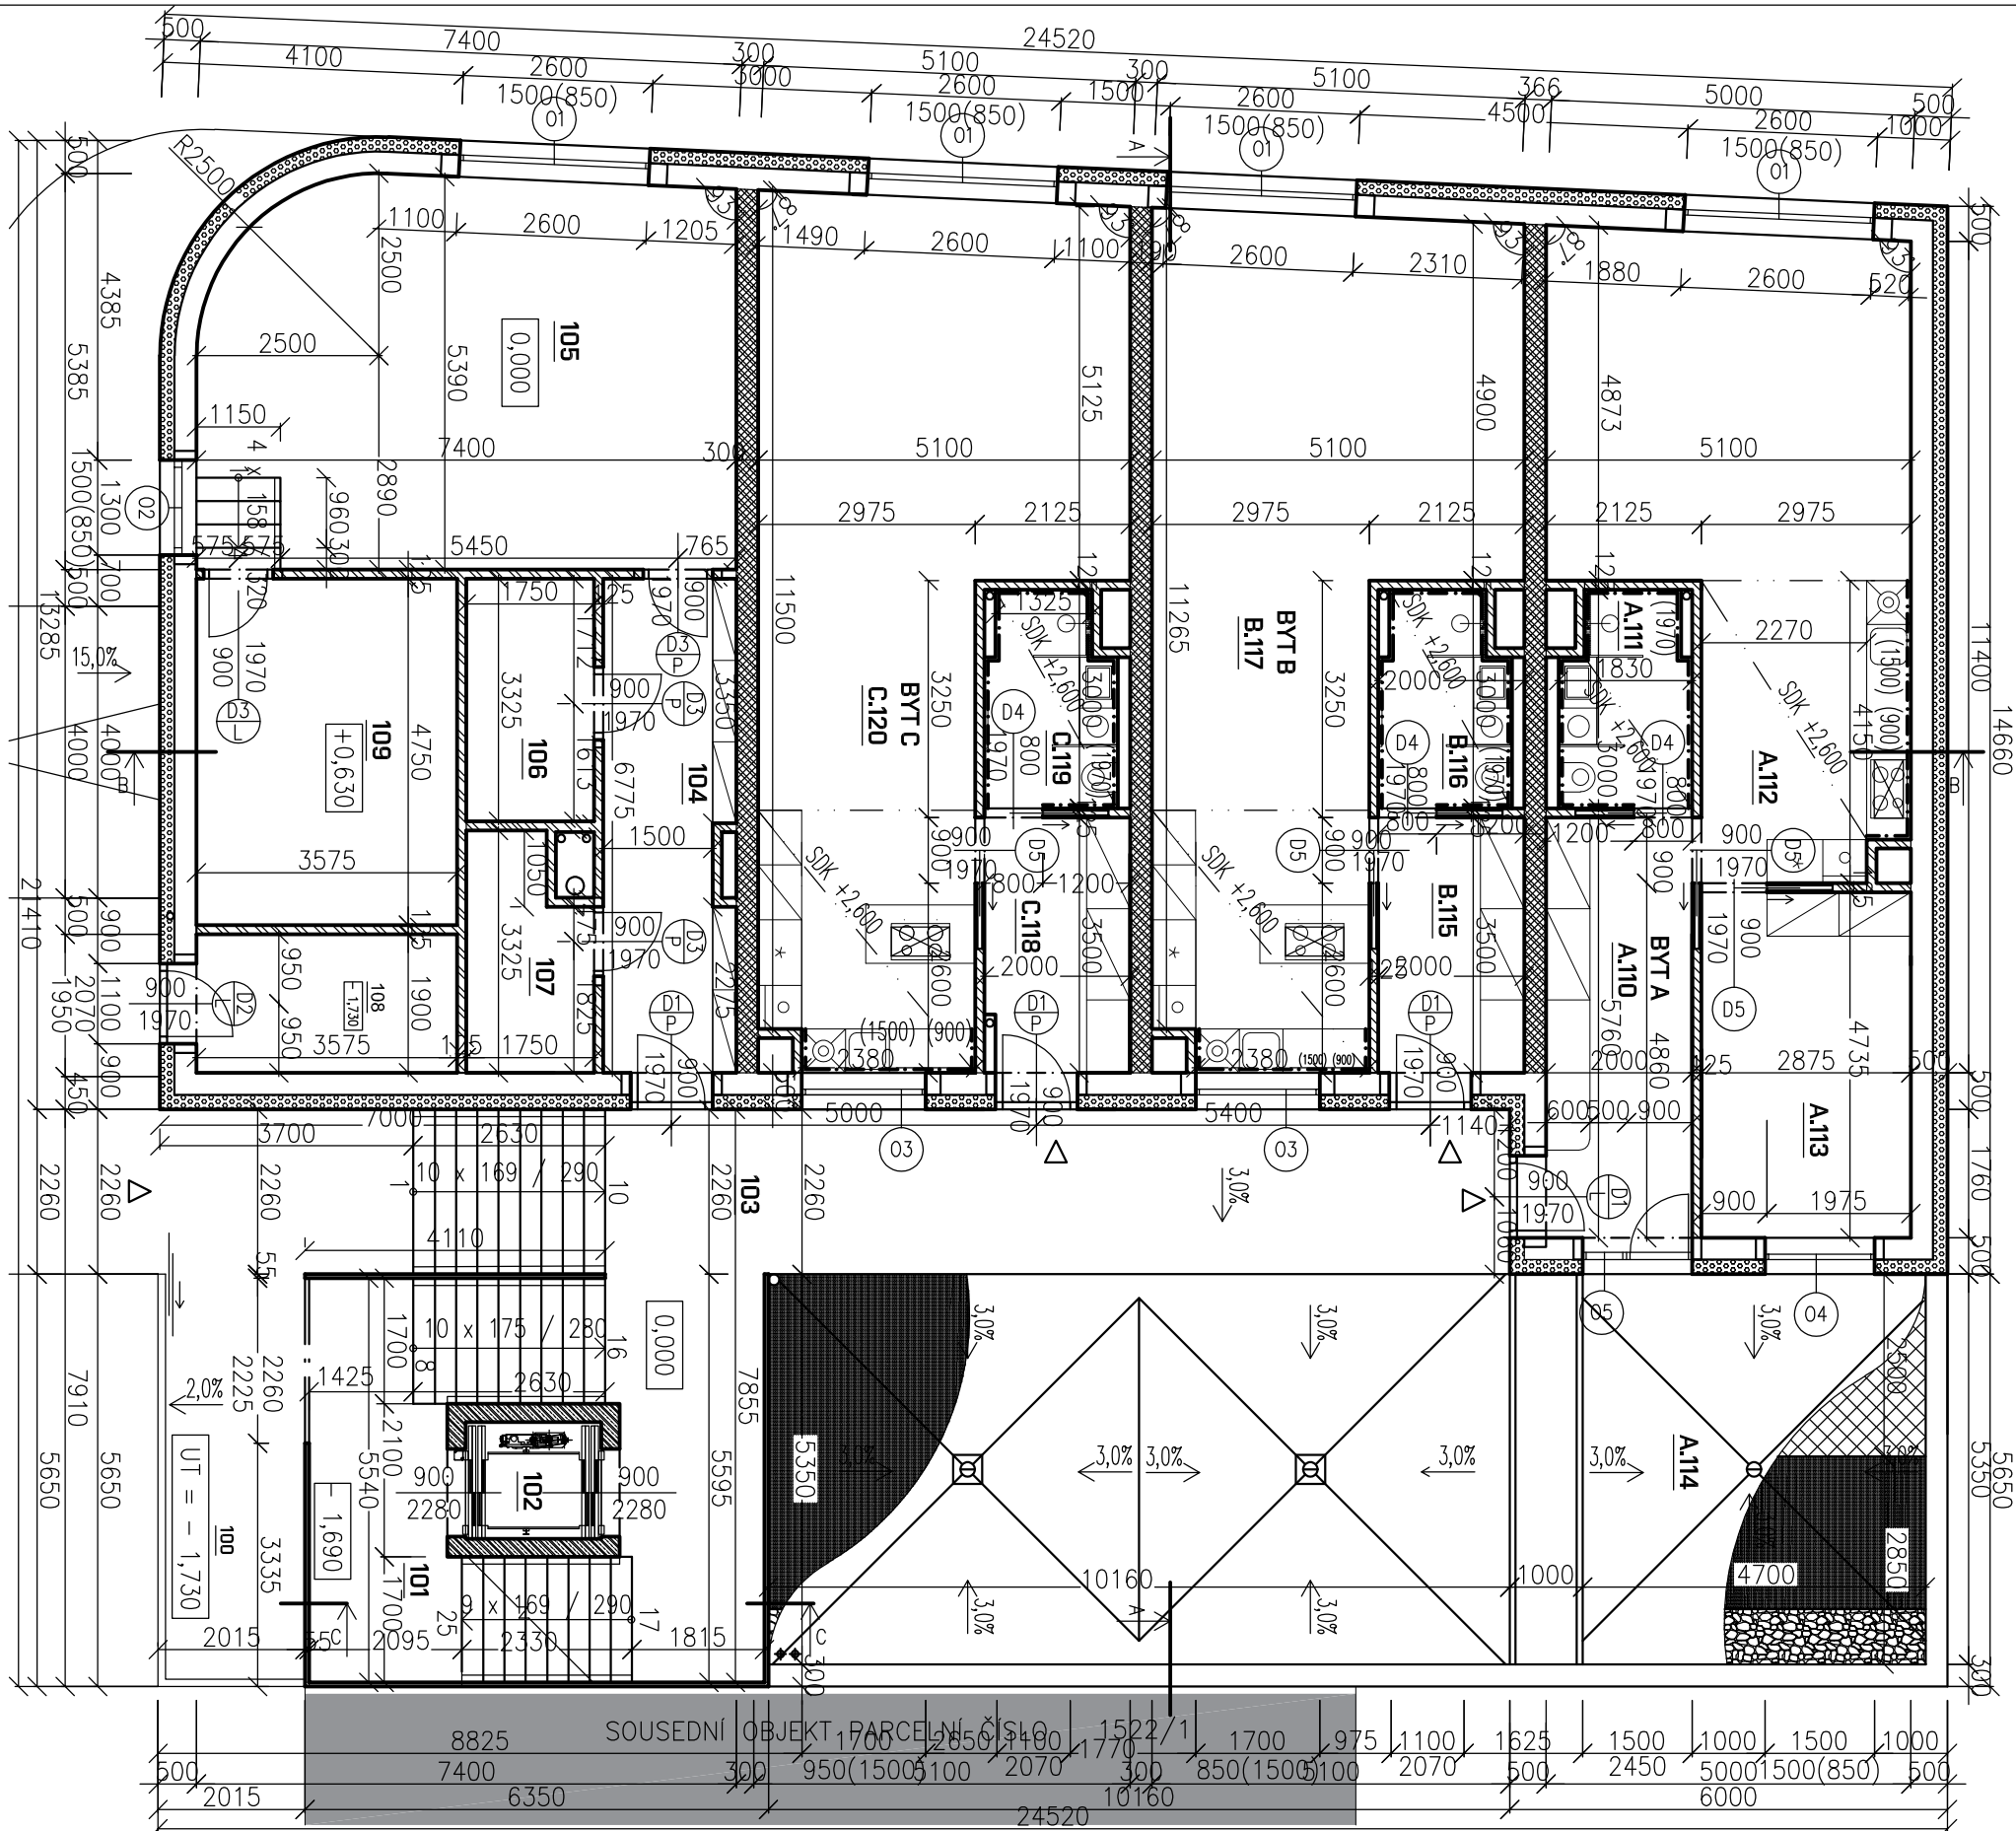

0,000 = 239,200 m n.n., B.p.v./SOUDRÁDNICOVÝ SYSTÉM S-JTSK

BAKALÁŘSKÁ PRÁCE

Autor práce:	Omřej Sedlá	FAKULTA STAVEBNÍ Ústav architektury
Vedoucí práce:	doc. Ing. arch. Jurař Doležal, Ph.D.	
Název práce:	Ing. Petr Jelinek, Ph.D.	Číslo paré:
	REZIDENCE BERKOVÁ	
Název výkresu:	PŮDORYS 1. NP	Datum: 31. 1. 2020 měřítko: 1:100 číslo výkr.: B-6