



PŘEHLEDNÁ SITUACE

M 1:2000

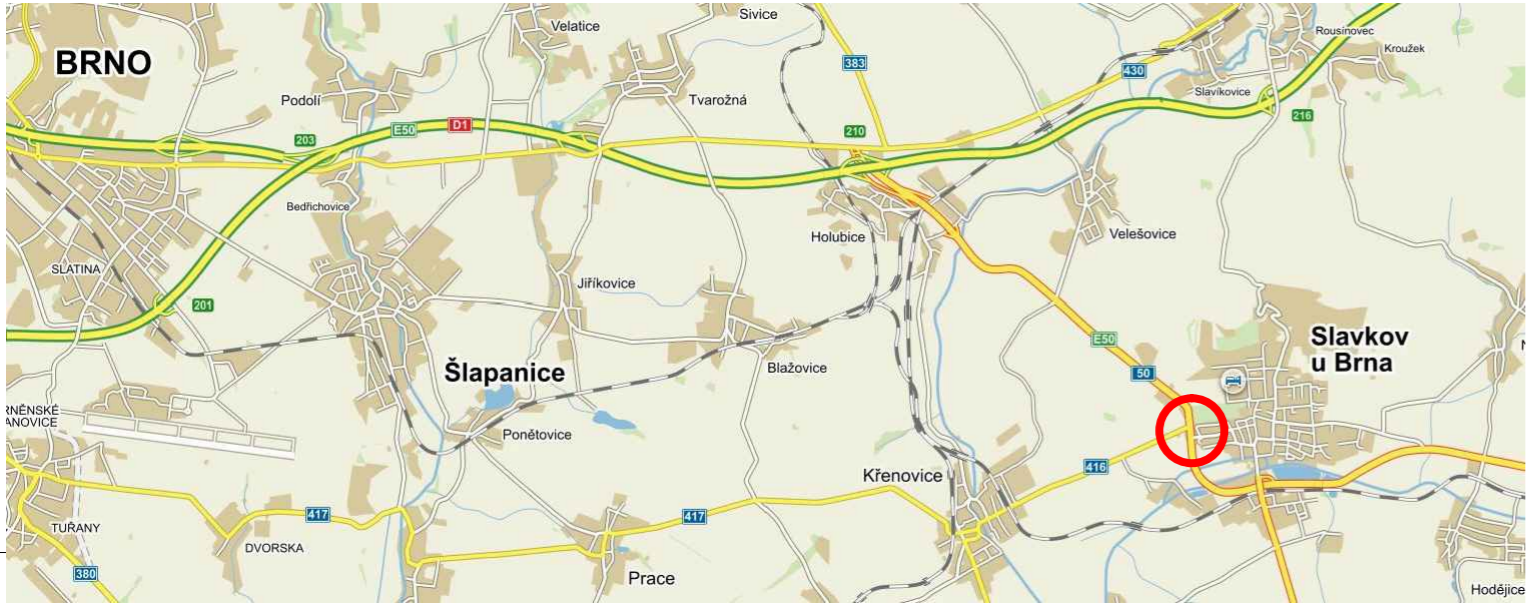

LEGENDA:

- NAVRŽENÝ STAV
- ASFALTOVÁ VOZOVKA
- DLAŽBA Z ŽULOVÝCH KOSTEK
- BETONOVÁ OPĚRNÁZÁRUBNÍ ZEĎ
- CHODNÍK - BETONOVÁ DLAŽBA TL. 60MM
- CHODNÍK - RELIÉFNÍ BETONOVÁ DLAŽBA TL. 60MM
- ZÁŘEZ
- NÁSYP
- REKULTIVACE
- TEŽENÉ KAMENIVO
- NOVĚ VYSAZENÉ STROMY, KEŘE

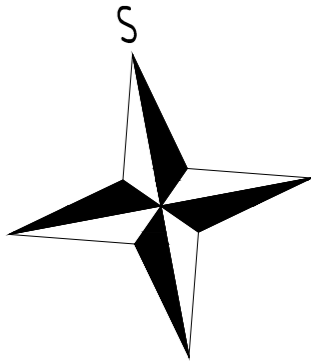

SOUŘADNICOVÝ SYSTÉM: S-JTSK
VÝŠKOVÝ SYSTÉM: B.p.v.

DIPLOMANT	Bc. JAN LAKOMÝ	<i>Lakomý</i>		VYSOKÉ UČENÍ TECHNICKÉ V BRNĚ FAKULTA STAVEBNÍ ÚSTAV POZEMNÍCH KOMUNIKACÍ Veverí 331/95, 602 00 Brno	
VEDOUČÍ DIPLOMOVÉ PRÁCE	Ing. MARTIN SMĚLÝ				
KRAJ: JIHO-MORAVSKÝ	MÍSTO STAVBY: SLAVKOV U BRNA				
ÚSTAV POZEMNÍCH KOMUNIKACÍ			DIPLOMOVÁ PRÁCE		
ÚPRAVA KŘÍŽOVATKY SILNICE I/50 x II/416 VE SLAVKOVĚ U BRNA			DATUM LEDEN 2016		
PŘEHLEDNÁ SITUCE			FORMÁT 6 x A4		
			MĚŘÍTKO 1:2000		
			ČÍS. VÝKRESU B.1		