
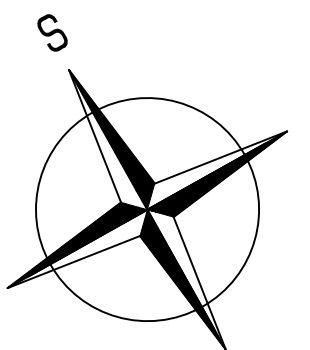


MĚŘÍTKO: 1 : 20 000

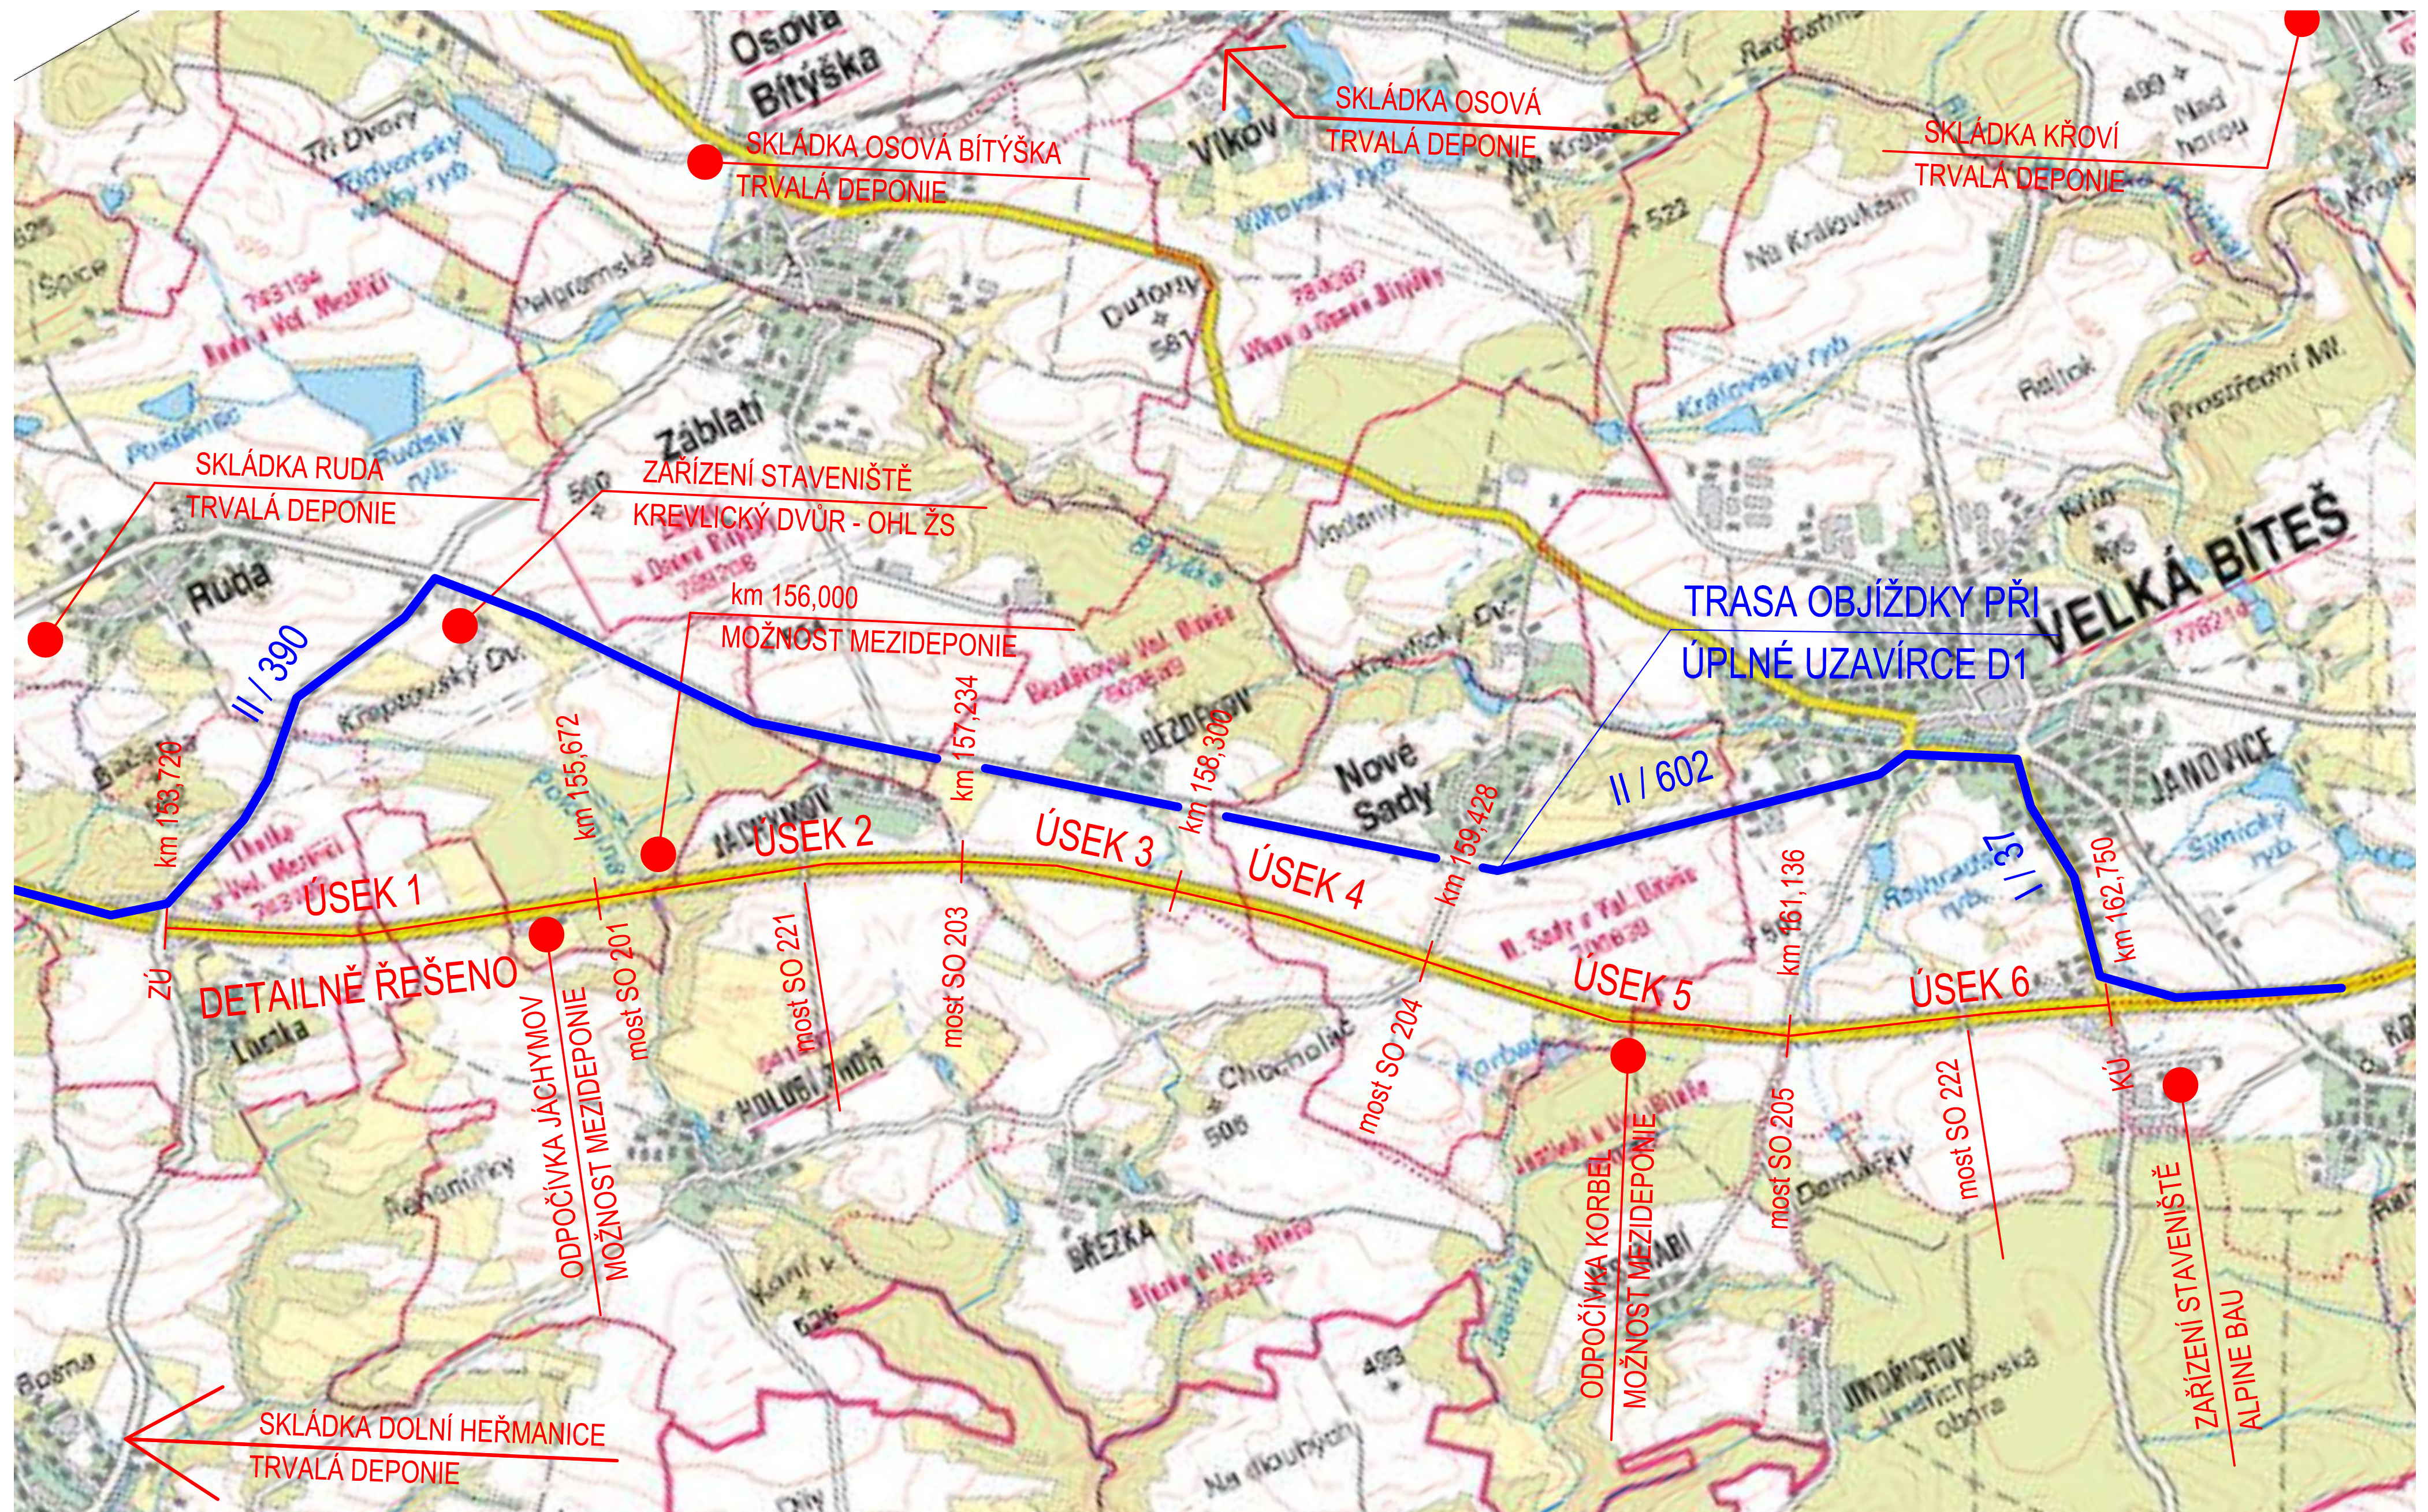

SOUŘADNÝ SYSTÉM: S-JTSK  
VÝŠKOVÝ SYSTÉM: Bpv

VYPRACOVAL	Bc. JAN KOČMAN		VYSOKÉ UČENÍ TECHNICKÉ V BRNĚ FAKULTA STAVEBNÍ	
VEDOUČÍ DIPLOMOVÉ PRÁCE	doc. Ing. VÍT MOTYČKA, CSc.			
KRAJ: VYSOČINA	MÍSTO STAVBY: DÁLNIČE 21 - ÚSEK 21	FORMÁT	6x44	
ÚSTAV TECHNOLOGIE, MECHANIZACE A ŘÍZENÍ STAVEB <b>DIPLOMOVÁ PRÁCE</b> <b>VYBRANÉ ČÁSTI STAVEBNĚ TECHNOLOGICKÉHO PROJEKTU PŘI MODERNIZACI ÚSEKU D1</b>		DATUM	01/17	
		AKAD. ROK	2016/17	
		OBOR	R	
		STUPEŇ PD	STP	
		MEŘÍTKO:	Č. VÝKR.	
NÁZEV VÝKRESU: SITUACE ŠIRŠÍCH DOPRAVNÍCH VZTAHŮ		1: 20 000	B.1.1	