


B.1 DOPRAVNÍ SITUACE V OKOLÍ STAVENIŠTĚ

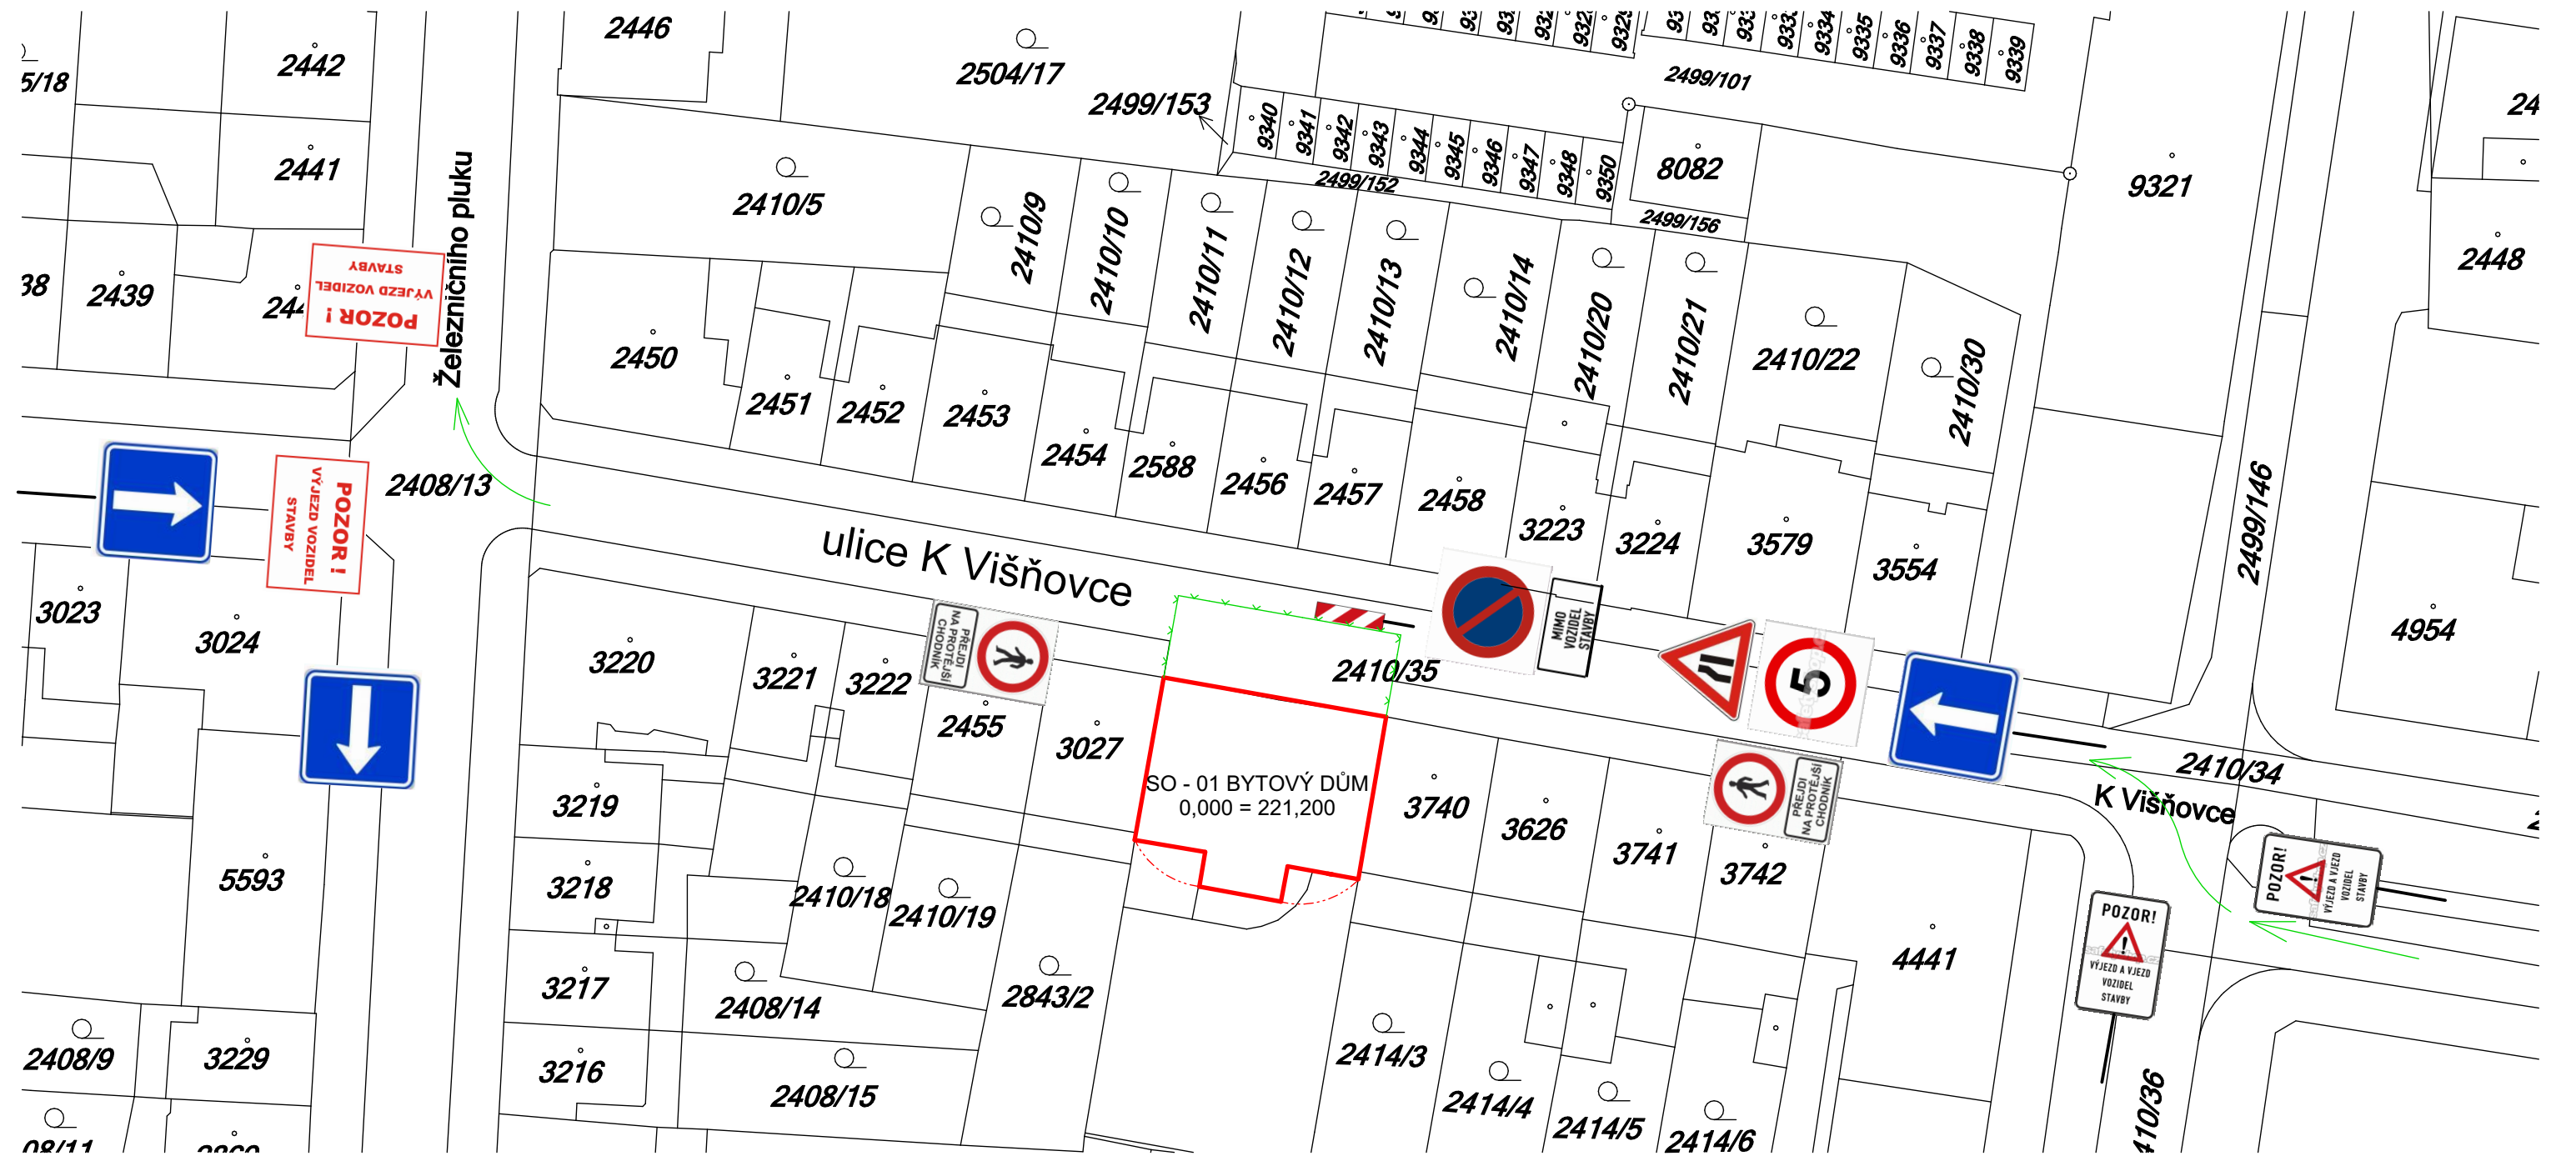

LEGENDA DOPRAVNÍCH ZNAČEK

- JEDNOSMĚRNÝ PROVOZ
- ZÁKAZ STÁNÍ
- ZÚŽENÁ VOZOVKA (Z LEVÉ STRANY)
- OMEZENÍ RYCHLOSTI PROVOZU NA 5 Km/h

- POZOR! VÝJEZD VOZIDEL ZE STAVBY
- SMĚROVACÍ DESKA - PRAVÁ
- POZOR! VÝJEZD A VJEZD VOZIDEL STAVBY

- PŘEJDI NA PROTĚJŠÍ CHODNÍK

LEGENDA ZNAČEK

- MOBILNÍ OPLOCENÍ STAVENIŠTĚ, V =2,0 m
- SMĚR PŘÍJEZDU / ODJEZDU VOZIDEL STAVBY



0,000 = 221, 200 m n. m. Bpv

ÚSTAV TECHNOLOGIE, MECHANIZACE A ŘÍZENÍ STAVEB		 <div>VYSOKÉ UCENÍ TECHNICKÉ V BRNĚ</div> <div>FAST FAKULTA STAVEBNÍ</div>	
BAKALÁŘSKÁ PRÁCE			
NÁZEV BP: BYTOVÝ DŮM V PARDUBICÍCH, HRUBÁ VRCHNÍ STAVBA		DATUM: 1.5. 2016	
NÁZEV VÝKRESU DOPRAVNÍ SITUACE V OKOLÍ STAVENIŠTĚ		MĚŘÍTKO: 1 : 500	VÝKRES Č.: B.1
VYPRACOVAL MIROSLAV ZAJÍČEK	VEDOUČÍ BP Ing. Mgr. JIŘÍ ŠLANHOF, Ph.d.		