



PŮDORYS 1. NP
M 1:100

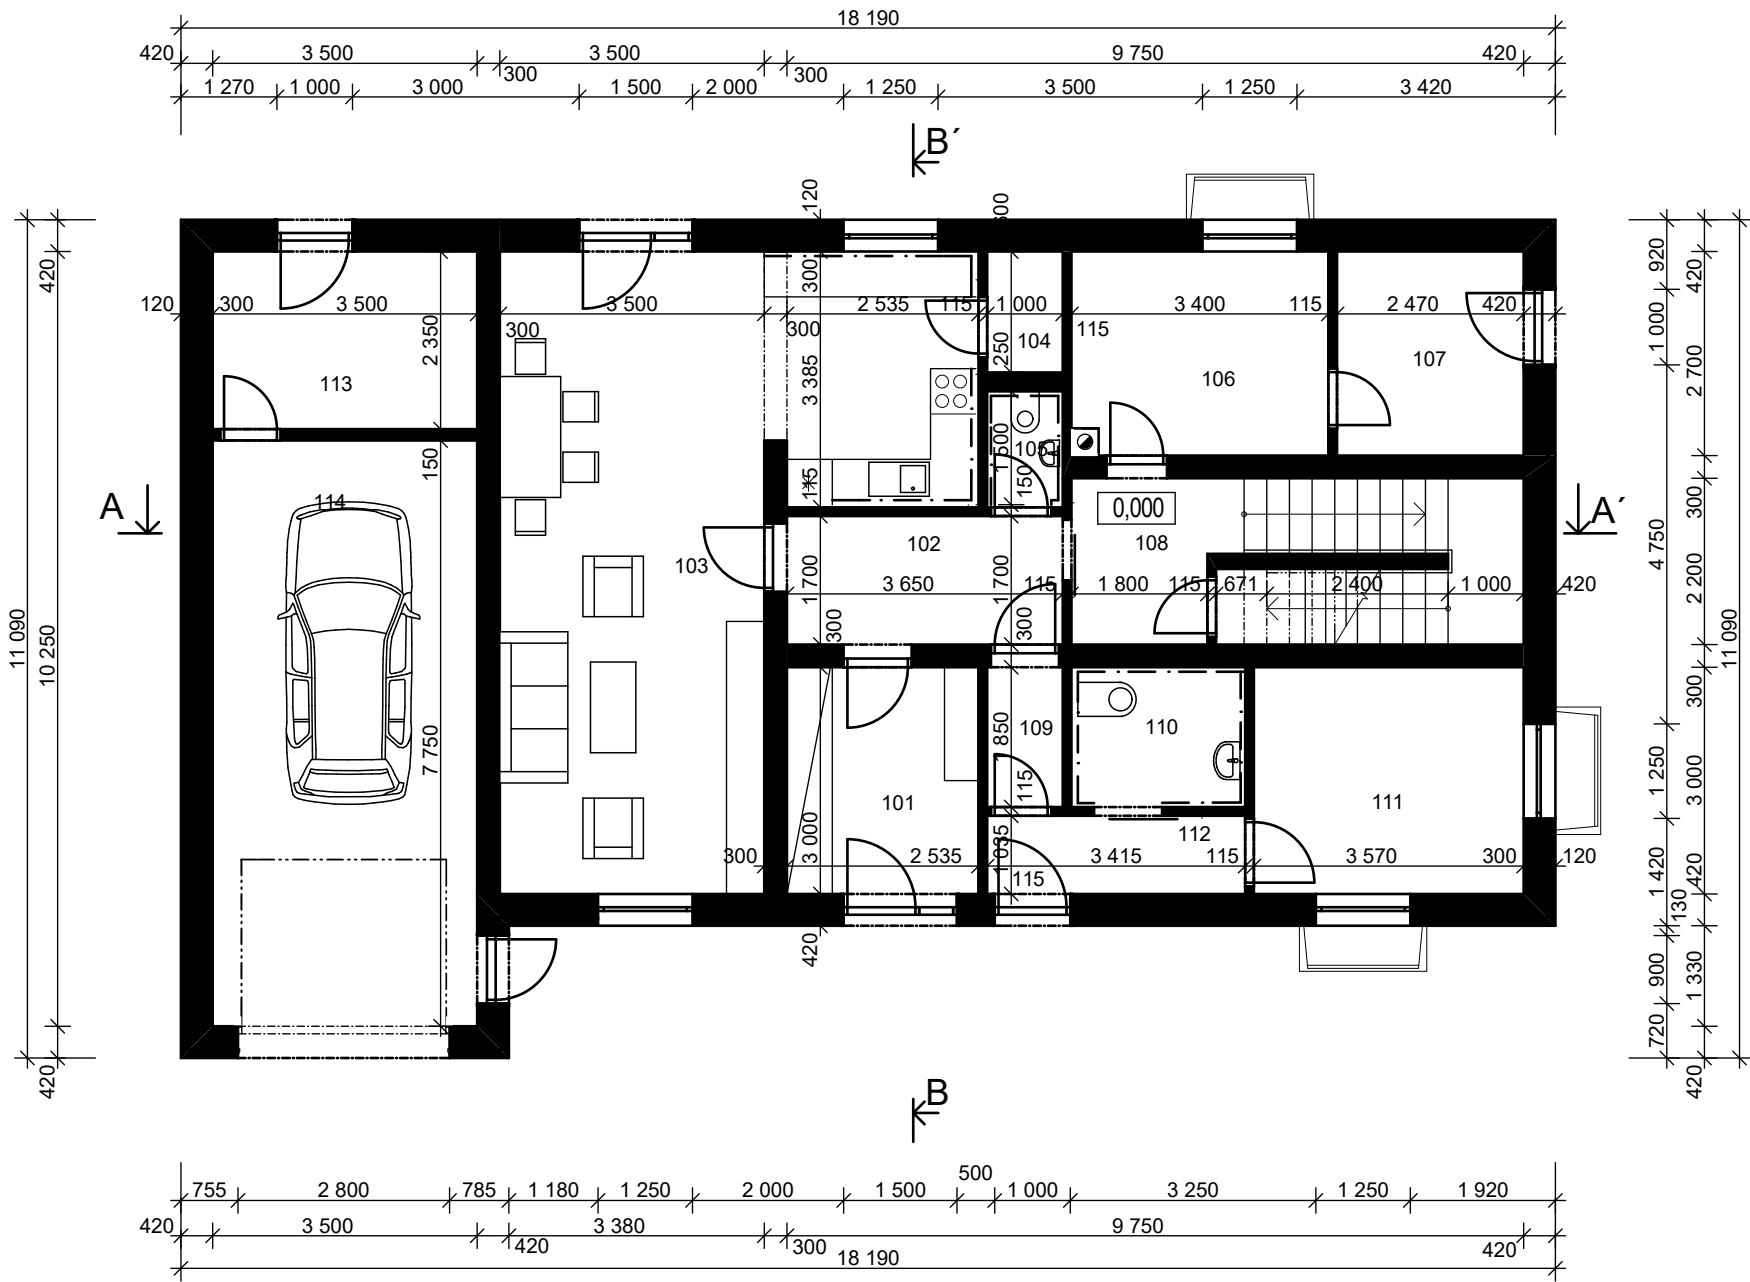

Tabulka místností 1.NP			
Č.	Název místnosti	Plocha (m2)	Materiál podlahy
101	ZÁDVEŘÍ	7,50	KERAMICKÁ DLAŽBA + SOKL
102	CHODBA	6,20	KERAMICKÁ DLAŽBA + SOKL
103	OBÝVACÍ POKOJ + KUCHYŇ	38,87	LAMIN. PODLAHA + LIŠTA
104	SPÍŽ	1,60	KERAMICKÁ DLAŽBA + SOKL
105	WC	1,50	KERAMICKÁ DLAŽBA + SOKL
106	DOMÁCÍ PRÁCE	9,18	KERAMICKÁ DLAŽBA + SOKL
107	KOMORA	6,67	KERAMICKÁ DLAŽBA + SOKL
108	CHODBA	4,43	KERAMICKÁ DLAŽBA + SOKL
109	CHODBA	1,85	KERAMICKÁ DLAŽBA + SOKL
110	WC	4,24	KERAMICKÁ DLAŽBA + SOKL
111	KADEŘNICTVÍ	10,71	KERAMICKÁ DLAŽBA + SOKL
112	ZÁDVEŘÍ	3,57	KERAMICKÁ DLAŽBA + SOKL
113	SKLAD	8,23	KERAMICKÁ DLAŽBA + SOKL
114	GARÁŽ	28,30	
		132,85 m2	

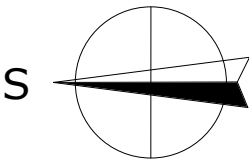

0,000 = 206,90 m n.m., B.p.v. / SOUŘADNICOVÝ SYSTÉM S-JTSK

DRUH PRÁCE	BAKALÁŘSKÁ PRÁCE		<div><div><div>T</div></div><div><div>FAKULTA</div><div>STAVEBNÍ ústav</div><div>pozemního stavitelství</div></div></div>	
VYPRACOVAL	JANA MACHAČOVÁ			
KONTROLOVAL	Ing. VĚRA MACEKOVÁ, CSc.			
STAVEBNÍK	Ing. Ondřej Bláha, Pospíšilova třída 787, Hradec Králové 500 03			
MÍSTO STAVBY	Řečany nad Labem, kat. území Řečany n/L, parc. č.535/18			
NÁZEV STAVBY	RODINNÝ DŮM S KADEŘNICTVÍM			
STAVEBNÍ OBJEKT	S0 01 NOVOSTAVBA RODINNÉHO DOMU		FORMÁT	2 A4
ČÁST	PŘÍPRAVNÉ A STUDIJNÍ PRÁCE		DATUM	02/2016
OBSAH:	PŮDORYS 1. NP		ČÁST	DPS
			MĚŘÍTKO 1:100	Č. VÝKRESU 02