


PŮDORYS 1. NP
M 1:50

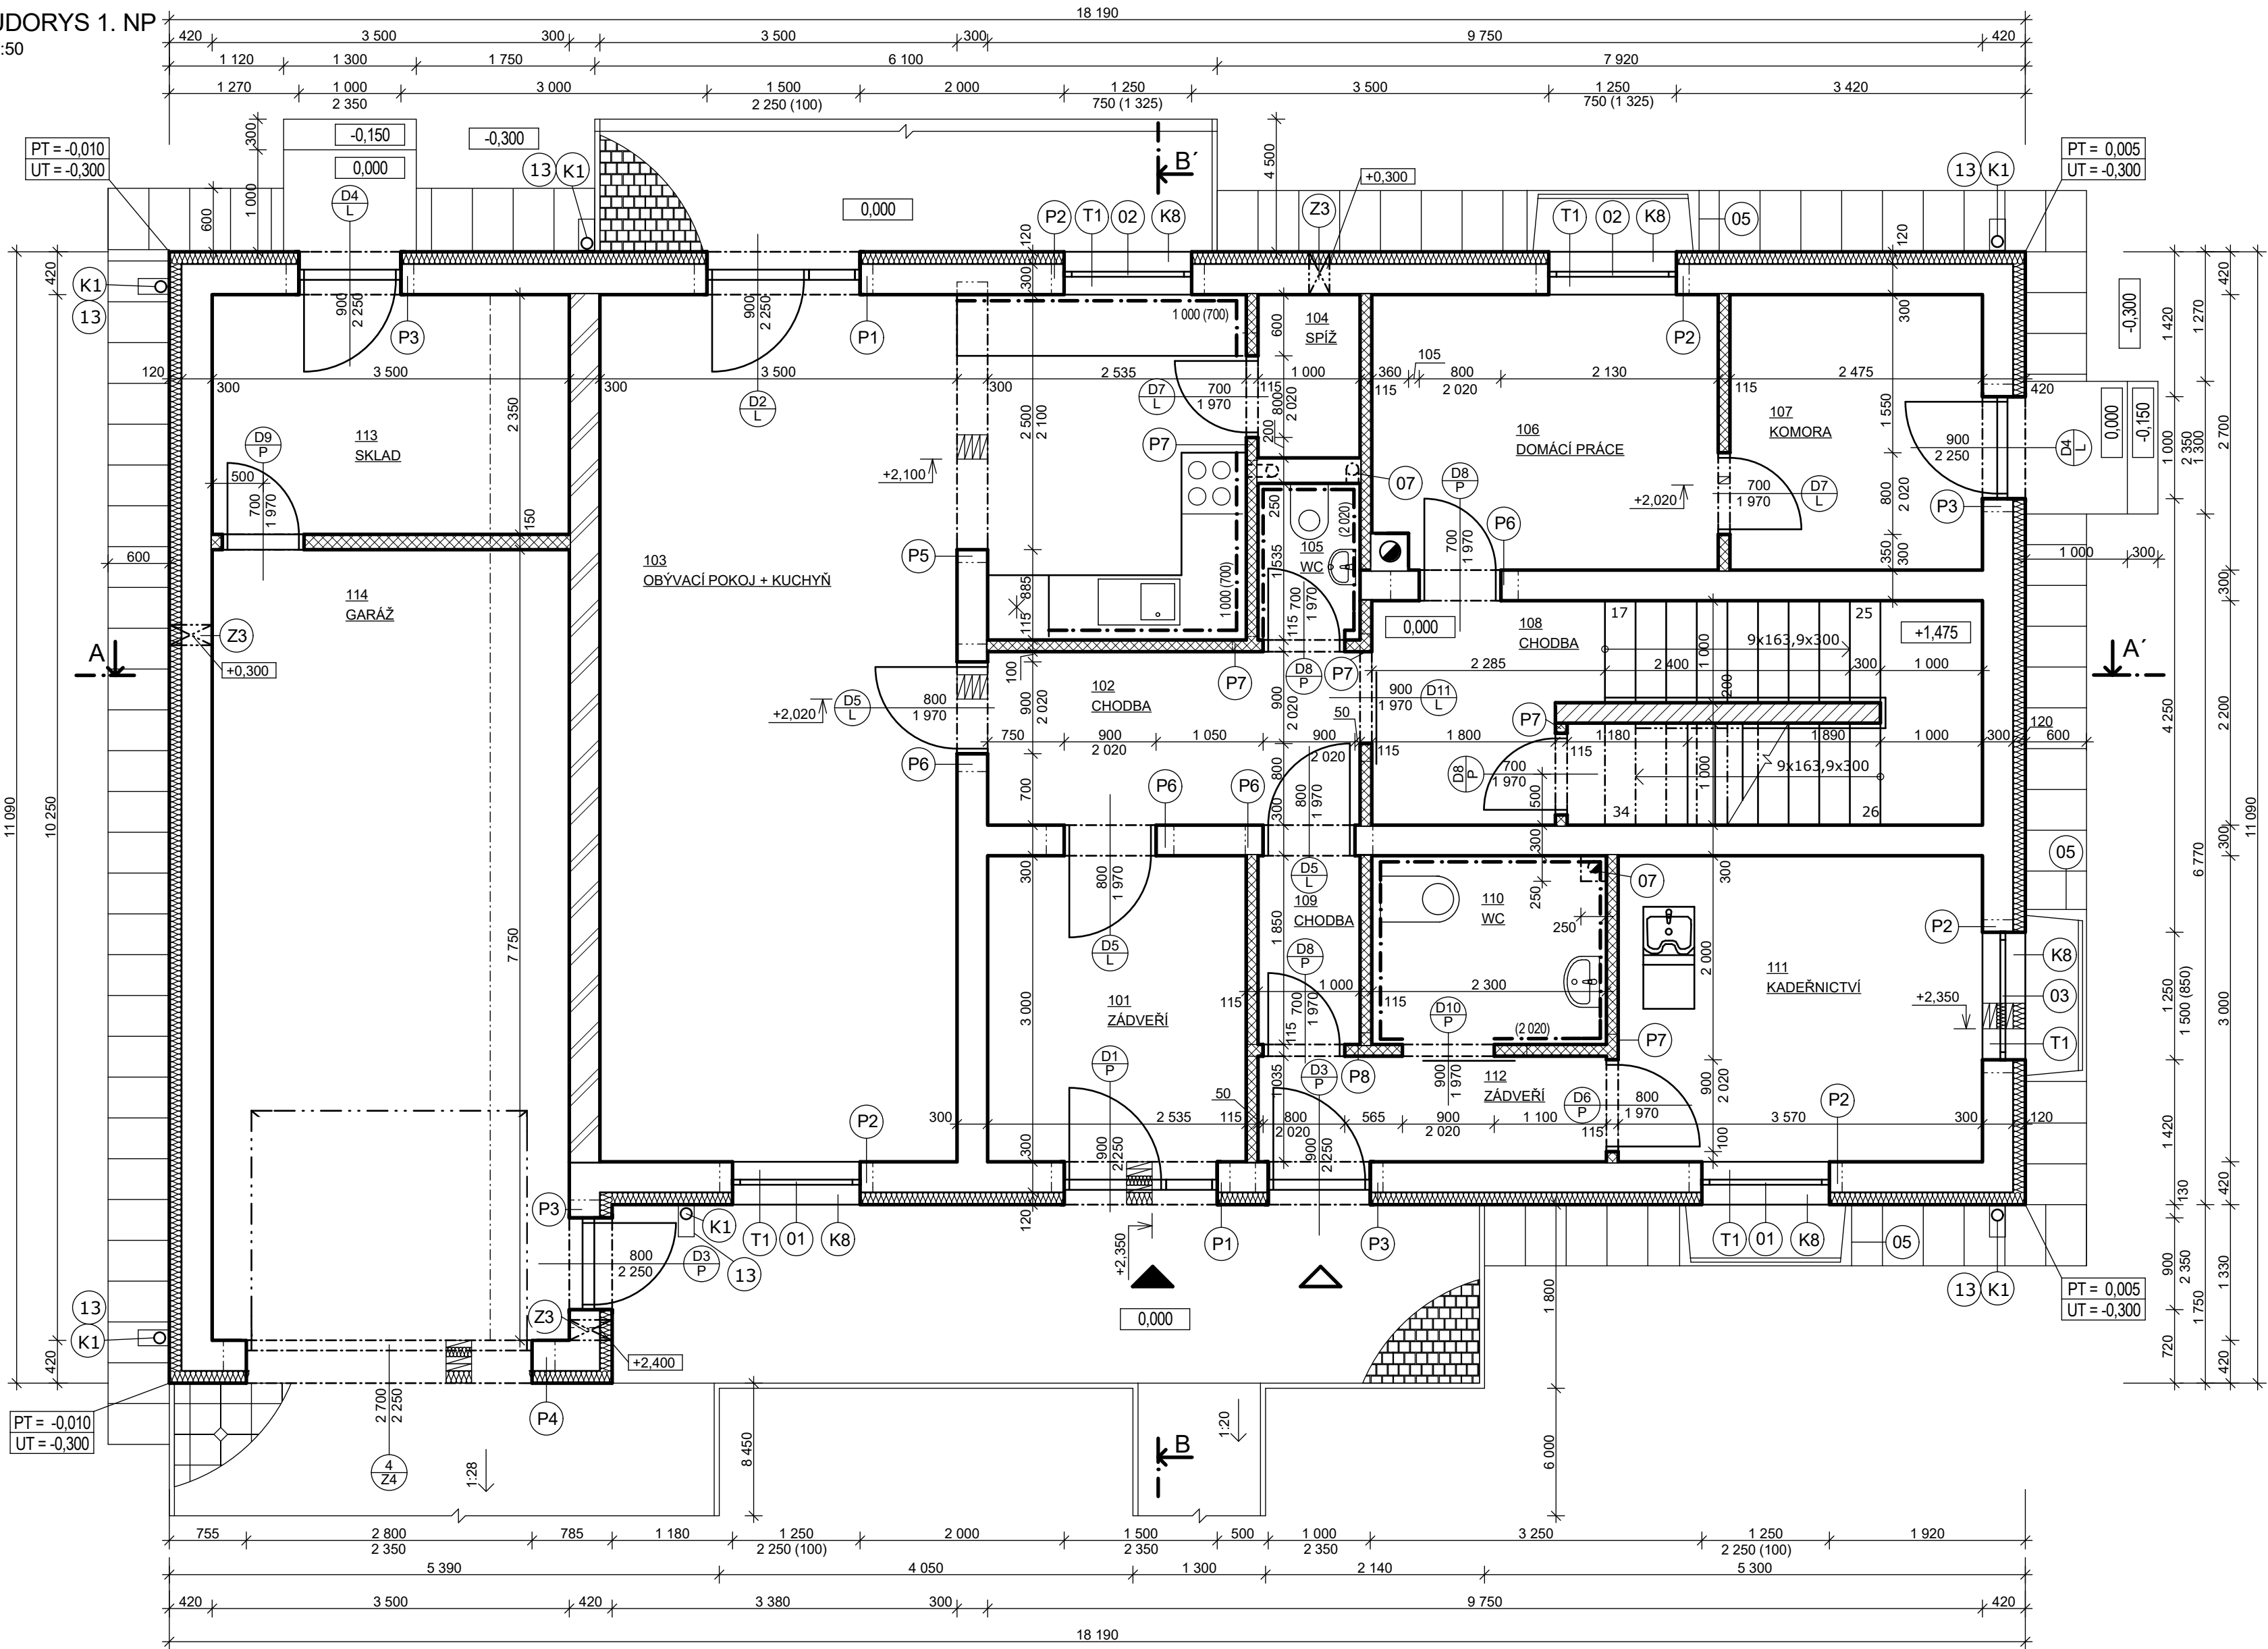

POZNÁMKY:

- Z3 ODVĚTRÁVACÍ MŘÍŽKA NEREZOVÁ Ø 155 mm
- 05 Světlik ACO Allround - rozměr 1500x1000x700mm
- 06 KOMÍN SCHIEDEL ABSOLUT, PRŮDUCH Ø 140 mm
- 07 POTRUBÍ PRO VĚTRÁNÍ S VENTILÁTOREM Ø 100 mm, OPLÁŠTĚNÉ SÁDROKARTONEM
- 11 INSTALAČNÍ PŘEDSTĚNA, SÁDROKARTONOVÁ DESKA KNAUF tl. 12,5 mm, CELKOVÁ TLOUŠŤKA PŘESTĚNY 250 mm
- 12 KOMÍNOVÁ DIGESTOŘ FABER, PRŮMĚR KOMÍNU Ø 120 mm
- K1 ODPADNÍ TROUBA, VIZ VÝPIS KLEMPÝŘSKÝCH VÝROBKŮ
- 13 PODOKAPOVÝ LAPAČ NEČISTOT - GIEGER, 305/155 mm

KÓTOVÁNO V KOORDINAČNÍCH ROZMĚRECH BEZ POVRCHOVÝCH ÚPRAV
0,000 = 206,90 m n.m., B.p.v. / SOUŘADNICOVÝ SYSTÉM S-JTSK

DRUH PRÁCE	BAKALÁŘSKÁ PRÁCE		<div><div>T</div><div>FAKULTA STAVEBNÍ ústav pozemního stavitelství</div></div>	
VYPRACOVAL	JANA MACHAČOVÁ			
KONTROLOVAL	Ing. VĚRA MACEKOVÁ, CSc.			
STAVEBNÍK	Ing. Ondřej Bláha, Pospíšilova třída 787, Hradec Králové 500 03			
MÍSTO STAVBY	Řečany nad Labem, kat. území Řečany n/L, parc. č.535/18			
NÁZEV STAVBY	RODINNÝ DŮM S KADEŘNICTVÍM			
			FORMÁT	4 A4
STAVEBNÍ OBJEKT	S0 01 NOVOSTAVBA RODINNÉHO DOMU		DATUM	02/2016
ČÁST	D. 1.1 ARCHITEKTONICKO-STAVEBNÍ ŘEŠENÍ		ČÁST	DPS
OBSAH:	PŮDORYS 1. NP		MĚŘÍTKO 1:50	Č. VÝKRESU D. 1.1.02

VÝKOVÁ VERZE ARCHICADU

GRAPHISOFT

Tabulka místností 1.NP			
Č.	Název místnosti	Plocha (m2)	Materiál podlahy
101	ZÁDVEŘÍ	7,50	KERAMICKÁ DLAŽBA + SOKL
102	CHODBA	6,20	KERAMICKÁ DLAŽBA + SOKL
103	OBYVACÍ POKOJ + KUCHYŇ	38,87	LAMIN. PODLAHA + LIŠTA
104	SPÍŽ	1,60	KERAMICKÁ DLAŽBA + SOKL
105	WC	1,50	KERAMICKÁ DLAŽBA + SOKL
106	DOMÁCÍ PRÁCE	9,17	KERAMICKÁ DLAŽBA + SOKL
107	KOMORA	6,68	KERAMICKÁ DLAŽBA + SOKL
108	CHODBA	4,43	KERAMICKÁ DLAŽBA + SOKL
109	CHODBA	1,85	KERAMICKÁ DLAŽBA + SOKL
110	WC	4,24	KERAMICKÁ DLAŽBA + SOKL
111	KADEŘNICTVÍ	10,71	KERAMICKÁ DLAŽBA + SOKL
112	ZÁDVEŘÍ	3,57	KERAMICKÁ DLAŽBA + SOKL
113	SKLAD	8,23	KERAMICKÁ DLAŽBA + SOKL
114	GARÁŽ	28,30	
		132,85 m2	

LEGENDA MATERIÁLŮ

- POROTHERM 30 P+D, 247/300/238 mm
MALTA POROTHERM PROFI
- POROTHERM 11,5 AKU, 497/115/238 mm
CB MALTA
- YTONG P4-500 / 200 mm, 599/ 200/ 249 mm
YTONG LEPIDLO
- EPS BAUMIT OPEN , TL. 120 mm

LEGENDA PŘEKLADŮ

- P1 3xPTH KP 7 DL. 1 750 + 90MM TEP. IZOLACE (ORSIL), KS 2
- P2 3xPTH KP 7 DL. 1 500 + 90MM TEP. IZOLACE (ORSIL), KS 5
- P3 3xPTH KP 7 DL. 1 250 + 90MM TEP. IZOLACE (ORSIL), KS 4
- P4 3xPTH KP 7 DL. 3 250 + 90MM TEP. IZOLACE (ORSIL), KS 1
- P5 4xPTH KP 7 DL. 2 750, KS 1
- P6 4xPTH KP 7 DL. 1 250, KS 4
- P7 1xPTH KP 11,5 DL. 1 250, KS 5
- P8 1xPTH KP 11,5 DL. 2 750, KS 1

LEGENDA VENKOVNÍCH PLOCH

- OKAPOVÝ CHODNÍK- BETONOVÁ DLAŽBA
PRESBETON+ KAMENIVO FRAKCE 4-8
PLOCHA - 24,9 m²
- PRESBETON VELKOFORMÁTOVÁ DLAŽBA 400/400/50
PLOCHA - 44,3 m²
- PRESBETON VELKOFORMÁTOVÁ DLAŽBA 800/800/100
PLOCHA - 60,0 m²

