


PŮDORYS 2. NP

M 1:50

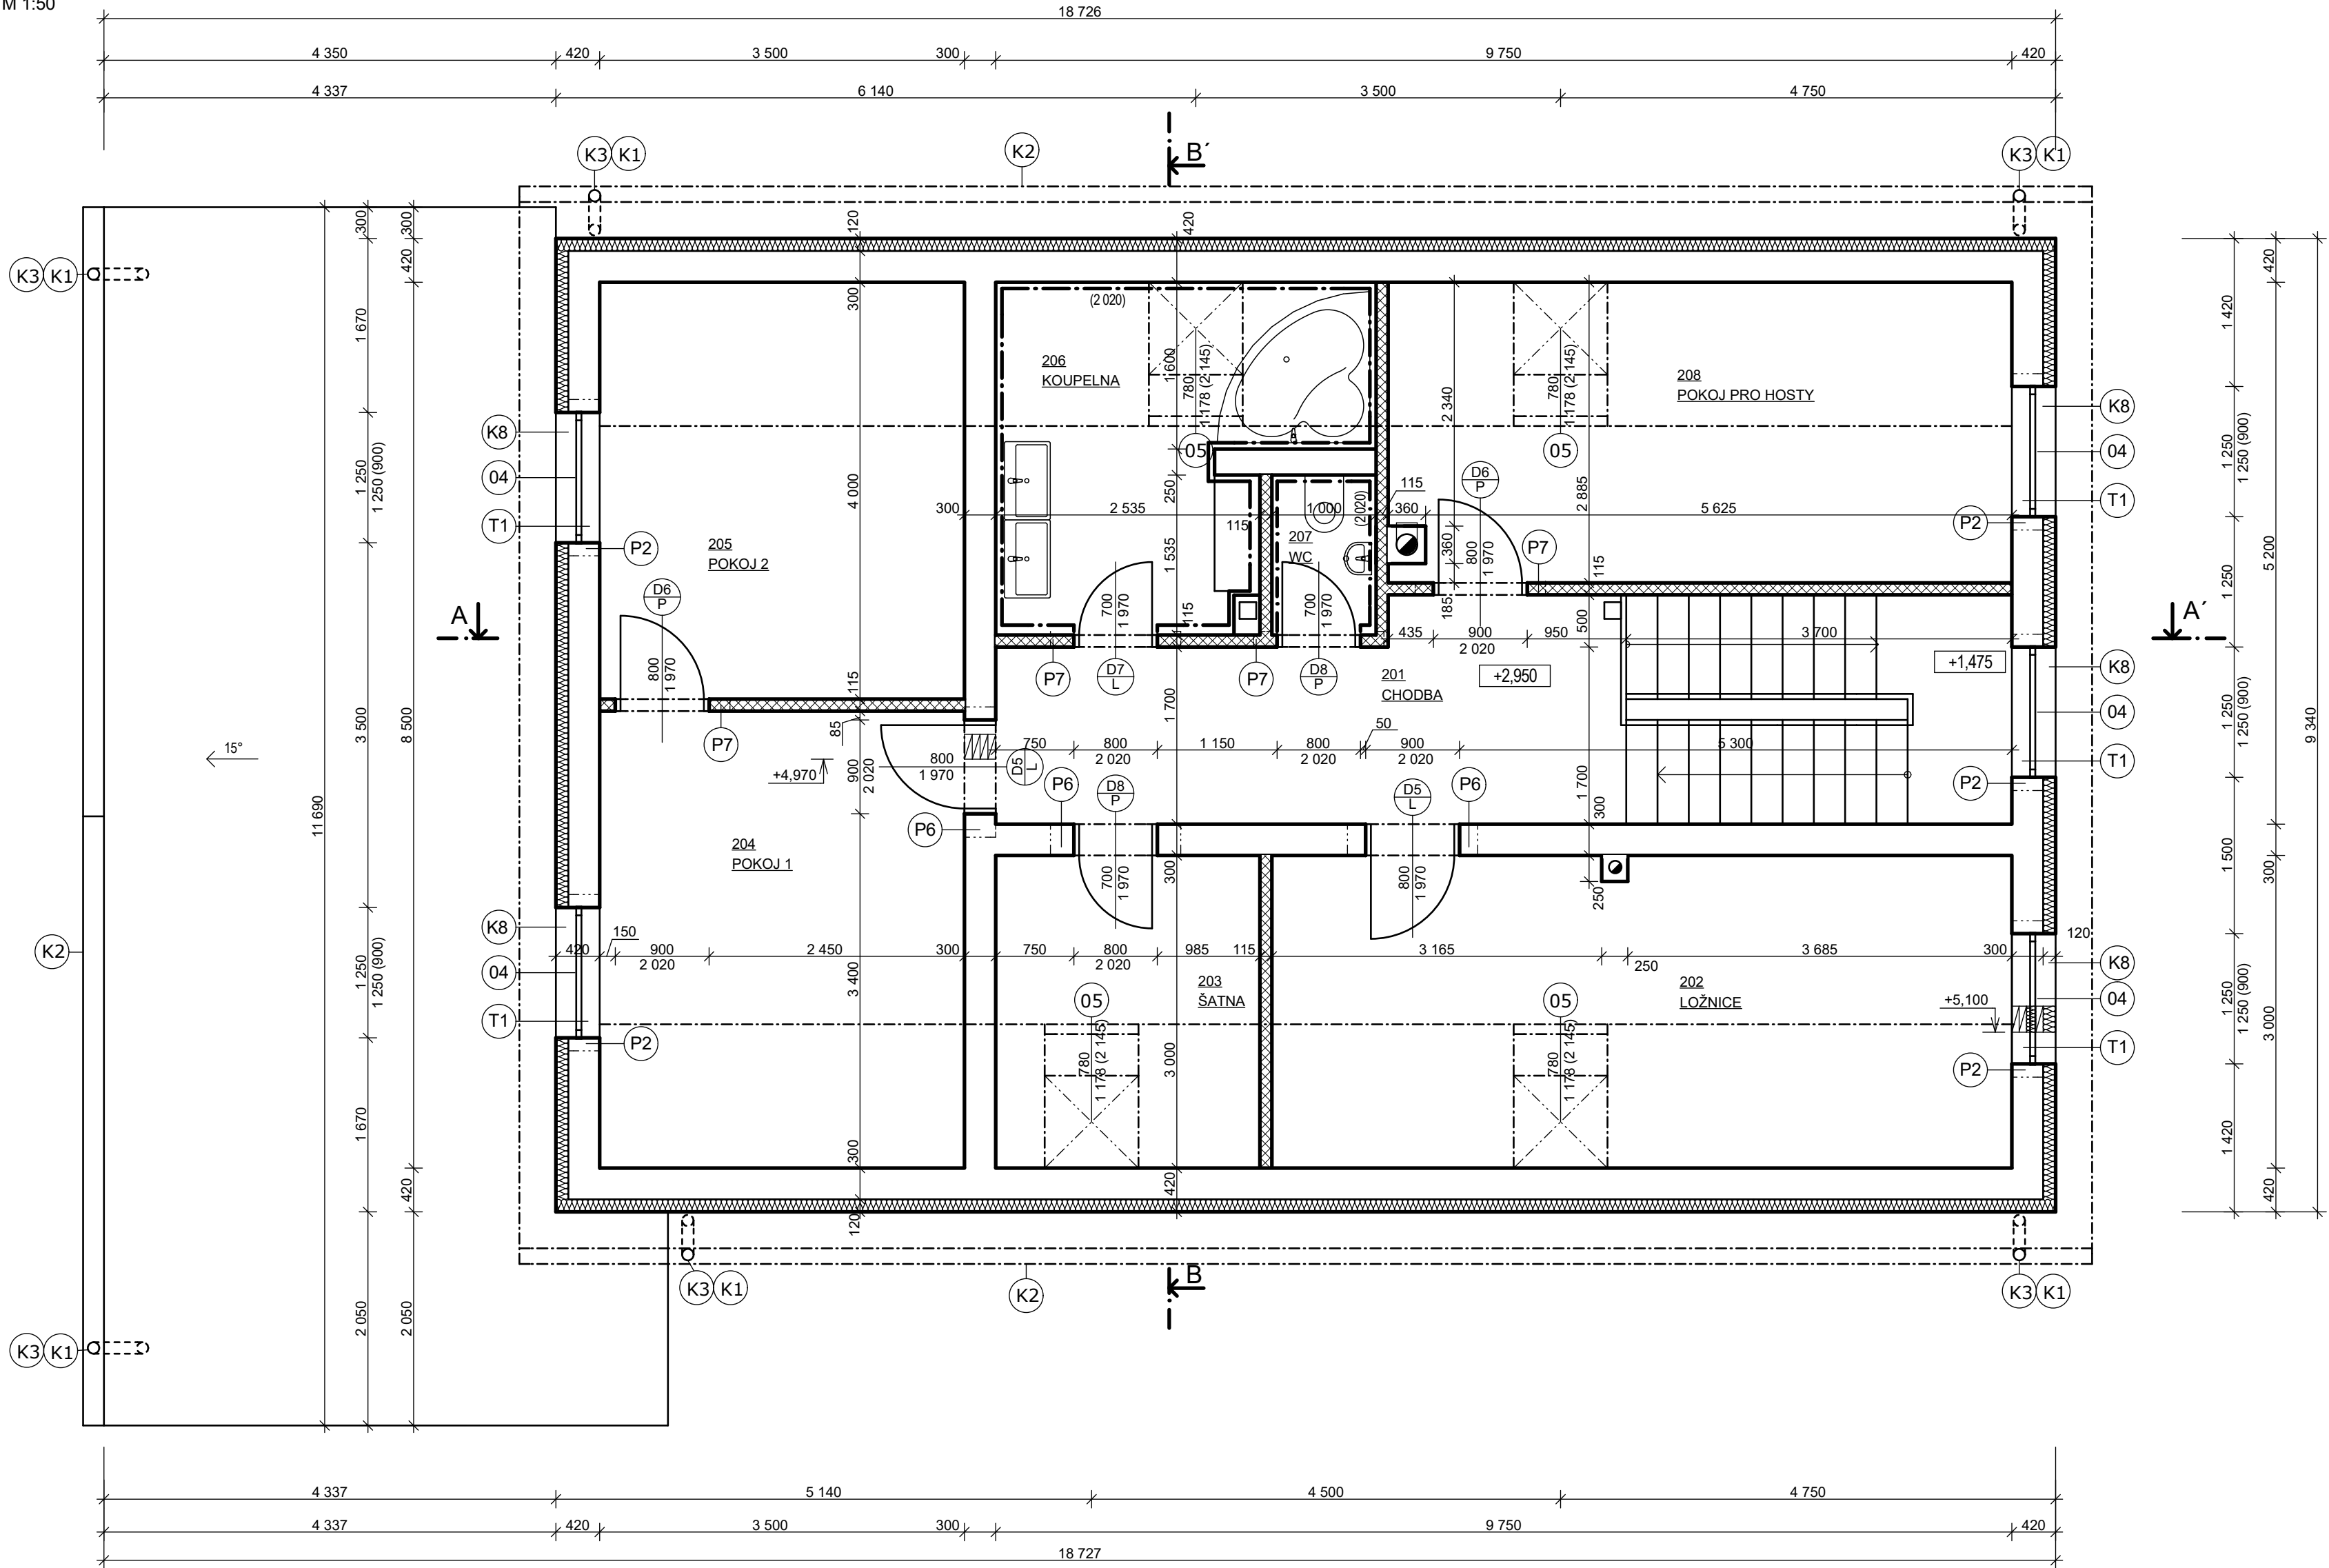

Tabulka místností 2.NP			
Č.	Název místnosti	Plocha (m2)	Materiál podlahy
201	CHODBA	11,41	KERAMICKÁ DLAŽBA + SOKL
202	LOŽNICE	21,30	LAMIN. PODLAHA + LIŠTA
203	ŠATNA	7,61	LAMIN. PODLAHA + LIŠTA
204	POKOJ 1	15,23	LAMIN. PODLAHA + LIŠTA
205	POKOJ 2	14,00	LAMIN. PODLAHA + LIŠTA
206	KOUPELNA	10,10	KERAMICKÁ DLAŽBA + SOKL
207	WC	1,50	KERAMICKÁ DLAŽBA + SOKL
207	WC	1,50	KERAMICKÁ DLAŽBA + SOKL
208	POKOJ PRO HOSTY	17,16	LAMIN. PODLAHA + LIŠTA
		99,81 m2	

LEGENDA MATERIÁLŮ

- POROTHERM 30 P+D, 247/300/238 mm
MALTA POROTHERM PROFÍ
- POROTHERM 11,5 AKU, 497/115/238 mm
CB MALTA
- YTONG P4-500 / 200 mm, 599/ 200/ 249 mm
YTONG LEPIDLO
- EPS BAUMIT OPEN , TL. 120 mm

LEGENDA PŘEKLADŮ

- P2

3xPTH KP 7 DL. 1 500 + 90MM TEP. IZOLACE (ORSIL), KS 10
- P6

4xPTH KP 7 DL. 1 250, KS 3
- P7

1xPTH KP 11,5 DL. 1 250, KS 4

POZNÁMKY:

- 06

KOMÍN SCHIEDEL ABSOLUT, PRŮDUCH Ø 140 mm
- 07

POTRUBÍ PRO VĚTRÁNÍ S VENTILÁTOREM Ø 100 mm, OPLÁSTĚNÉ SÁDROKARTONEM
- K1

ODPADNÍ TROUBA, VIZ VÝPIS KLEMPÝŘSKÝCH VÝROBKŮ
- K3

ŽLABOVÝ KOTLÍK, VIZ VÝPIS KLEMPÝŘSKÝCH VÝROBKŮ

STŘEŠNÍ OKNA BUDOU OTEVÍRÁNA PÁKOVÝM MECHANISMEM

KÓTOVÁNO V KOORDINAČNÍCH ROZMĚRECH BEZ POVRCHOVÝCH ÚPRAV
0,000 = 206,90 m n.m., B.p.v. / SOUŘADNICOVÝ SYSTÉM S-JTSK

DRUH PRÁCE	BAKALÁŘSKÁ PRÁCE		<div><div>T</div><div>FAKULTA STAVEBNÍ ústav pozemního stavitelství</div></div>	
VYPRACOVAL	JANA MACHAČOVÁ			
KONTROLOVAL	Ing. VĚRA MACEKOVÁ, CSc.			
STAVEBNÍK	Ing. Ondřej Bláha, Pospíšilova třída 787, Hradec Králové 500 03			
MÍSTO STAVBY	Řečany nad Labem, kat. území Řečany n/L, parc. č.535/18			
NÁZEV STAVBY	RODINNÝ DŮM S KADERNICTVÍM			
STAVEBNÍ OBJEKT	S0 01 NOVOSTAVBA RODINNÉHO DOMU		FORMÁT	4 A4
ČÁST	D. 1.1 ARCHITEKTONICKO-STAVEBNÍ ŘEŠENÍ		DATUM	02/2016
OBSAH:	PŮDORYS 2. NP		ČÁST	DPS
			MĚŘÍTKO 1:50	Č. VÝKRESU D. 1.1.03