



ŘEZ F-F'

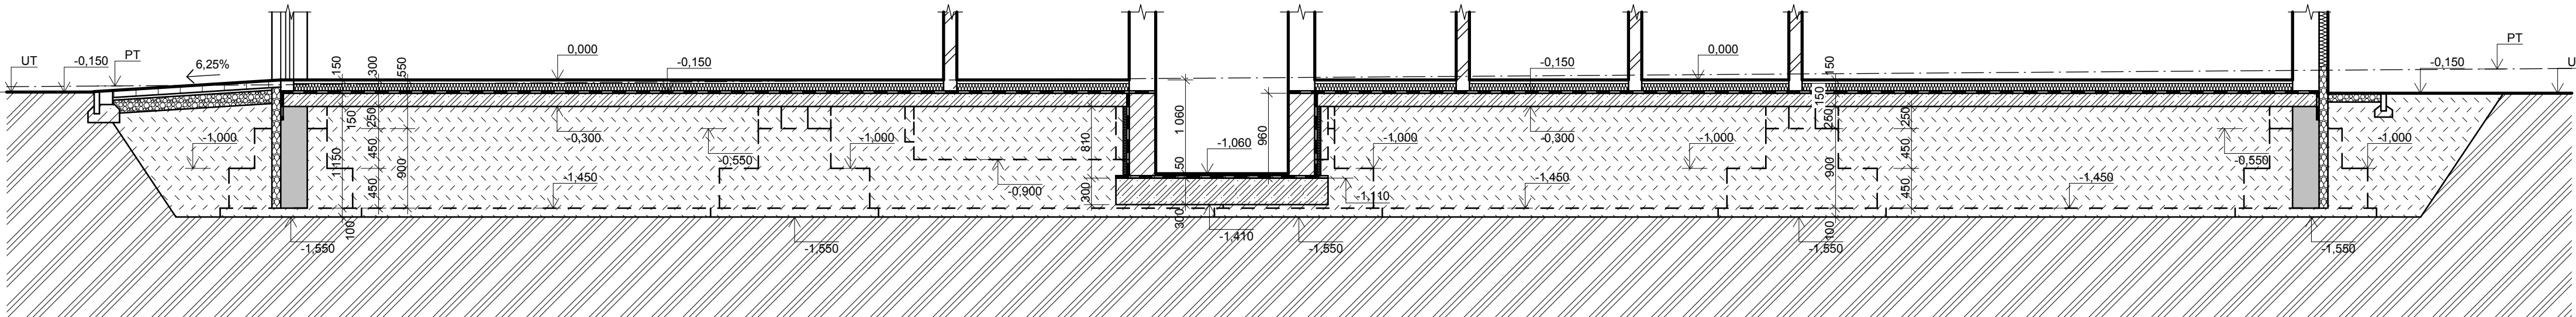


ŘEZ G-G'

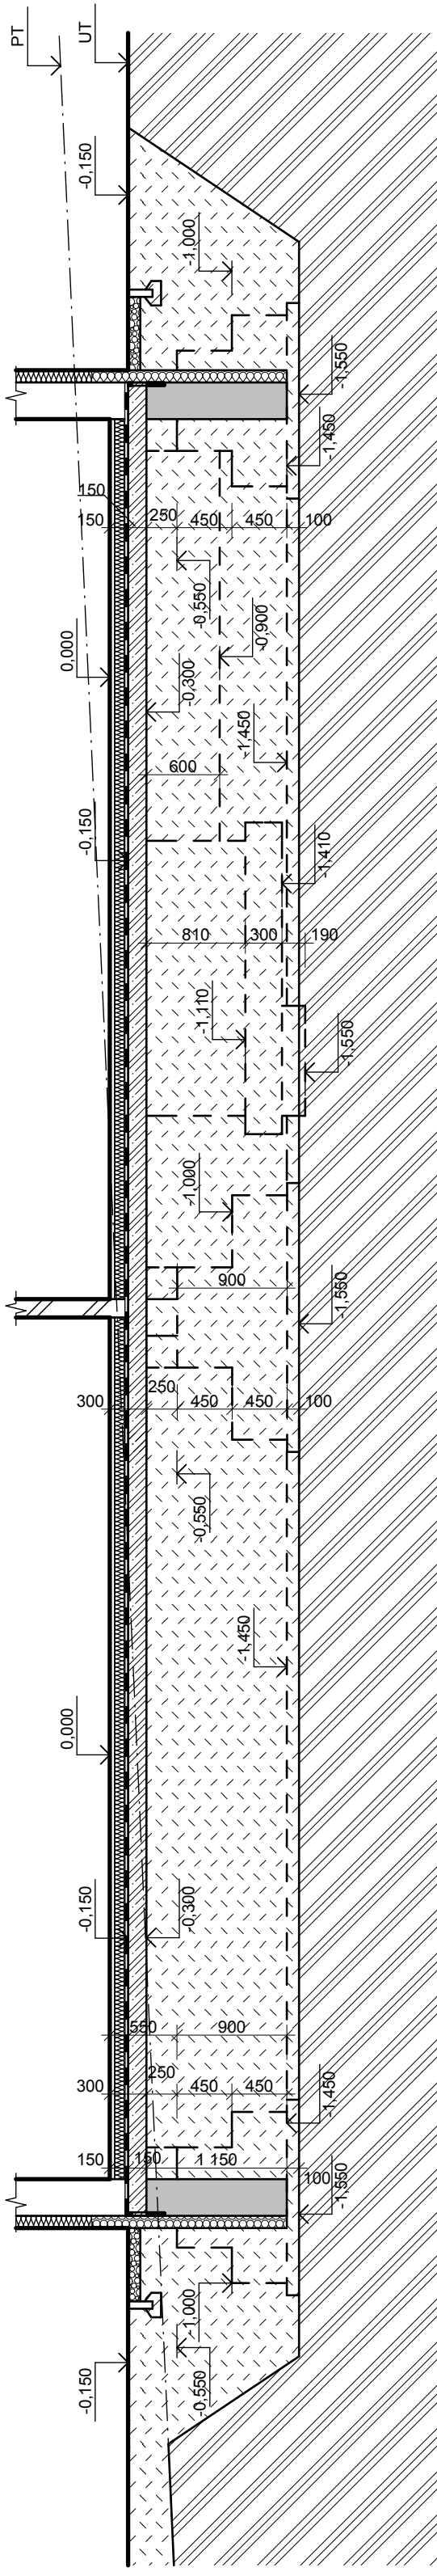


#### ROZMĚRY PATEK


KALICHOVÁ PATKAPOD VNITŘNÍMI SLOUPY S1, P1

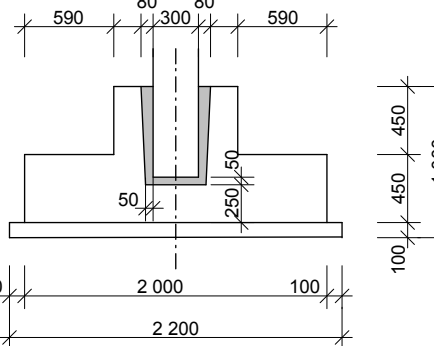

KALICHOVÁ PATKAPOD KRAJINÍMI SLOUPY S2, P2

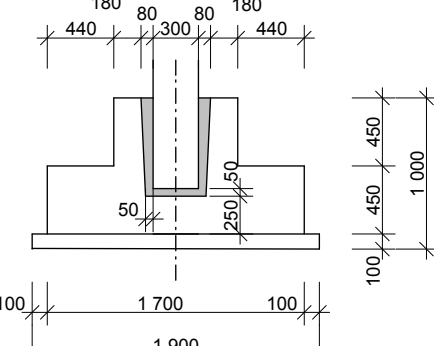

KALICHOVÁ PATKAPOD ROHOVÝMI SLOUPY S3, P3

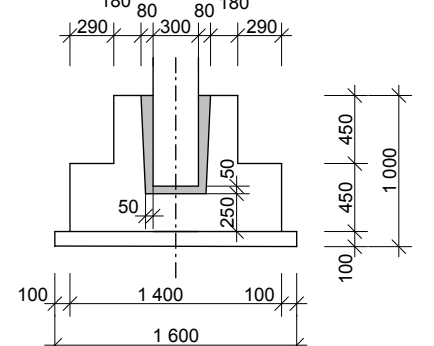

#### LEGENDA MATERIÁLŮ:

- PÓROBETONOVÉ PŘESNÉ TVÁRNICE P2-400, 300x249x599 mm
- PÓROBETONOVÉ PŘESNÉ PŘÍČKOVKY P2-500, 150x249x599 mm
- TVÁRNICE ZTRACENÉHO BEDNĚNÍ 300x250x500 mm
- PREFABRIKOVANÉ ŽELEZOBETONOVÉ PRVKY
- BETONOVÁ DESKA VYZTUŽENÁ OCELOVOU SÍTÍ, BETON C20/25
- EXTRUDOVANÝ POLYSTYREN
- OKAPOVÝ CHODNÍČEK TVOŘENÝ KAMENY V PÍSKOVÉM LOŽÍ
- PŮVODNÍ ZEMINA (SPRAŠOVÁ HLÍNA F6)
- NASYPANÁ ZEMINA (ŠTERK HLINITÝ G4)
- MODIFIKOVANÝ ASFALTOVÝ PÁS TYPU S


#### VÝPIS PRVKŮ

- P1- PREFABRIKOVANÁ KALICHOVÁ PATKAPOD VNITŘNÍMI SLOUPY S1, ROZMĚRY VIZ. NÁKRES 3KS
- P2- PREFABRIKOVANÁ KALICHOVÁ PATKAPOD KRAJINÍMI SLOUPY S2, ROZMĚRY VIZ. NÁKRES 8KS
- P3- PREFABRIKOVANÁ KALICHOVÁ PATKAPOD ROHOVÝMI SLOUPY S3, ROZMĚRY VIZ. NÁKRES 4KS
- P4- PREFABRIKOVANÝ ZÁKLADOVÝ PÁS ROZMĚRY VIZ. NÁKRES
- P5- PREFABRIKOVANÝ ZÁKLADOVÝ PÁS ROZMĚRY VIZ. NÁKRES
- P6- PREFABRIKOVANÝ ZÁKLADOVÝ PÁS ROZMĚRY VIZ. NÁKRES
- P7- PREFABRIKOVANÝ ZÁKLADOVÝ PÁS ROZMĚRY VIZ. NÁKRES
- P8- ŽELEZOBETONOVÁ ZÁKLADOVÁ DESKA POD VÝTAHOVOU SÁCHTOU
- P9- ZÁKLADOVÁ PATKA 900x900x190mm POD VNITŘNÍ SLOUP S4
- P10- ZÁKLADOVÁ PATKA 2700x900x600 mm POD VNITŘNÍ SLOUPY S5 A S6
- P11- BETONOVÝ ZÁKLAD POD NÁSTUPNÍ RAMENO SCHODIŠTĚ 1200x500x400 mm
- P12- BETONOVÁ PODKLADNÍ DESKA 2200x2200x100 mm
- P13- BETONOVÁ PODKLADNÍ DESKA 1800x1800x100 mm
- P14- BETONOVÁ PODKLADNÍ DESKA 1600x1600x100 mm

#### POZNÁMKA:

- PODKLADNÍ BETONOVÁ DESKA POD PÓROBETONOVÝMI PŘÍČKAMI TLOUŠŤKY 150 mm DOVYZTUŽENA OCELOVOU SÍTÍ
- PT - VÝŠKA PŮVODNÍHO TERÉNU
- UT - VÝŠKA UPRAVENÉHO TERÉNU

#### ROZMĚRY PREFABRIKOVANÝCH PÁSŮ:

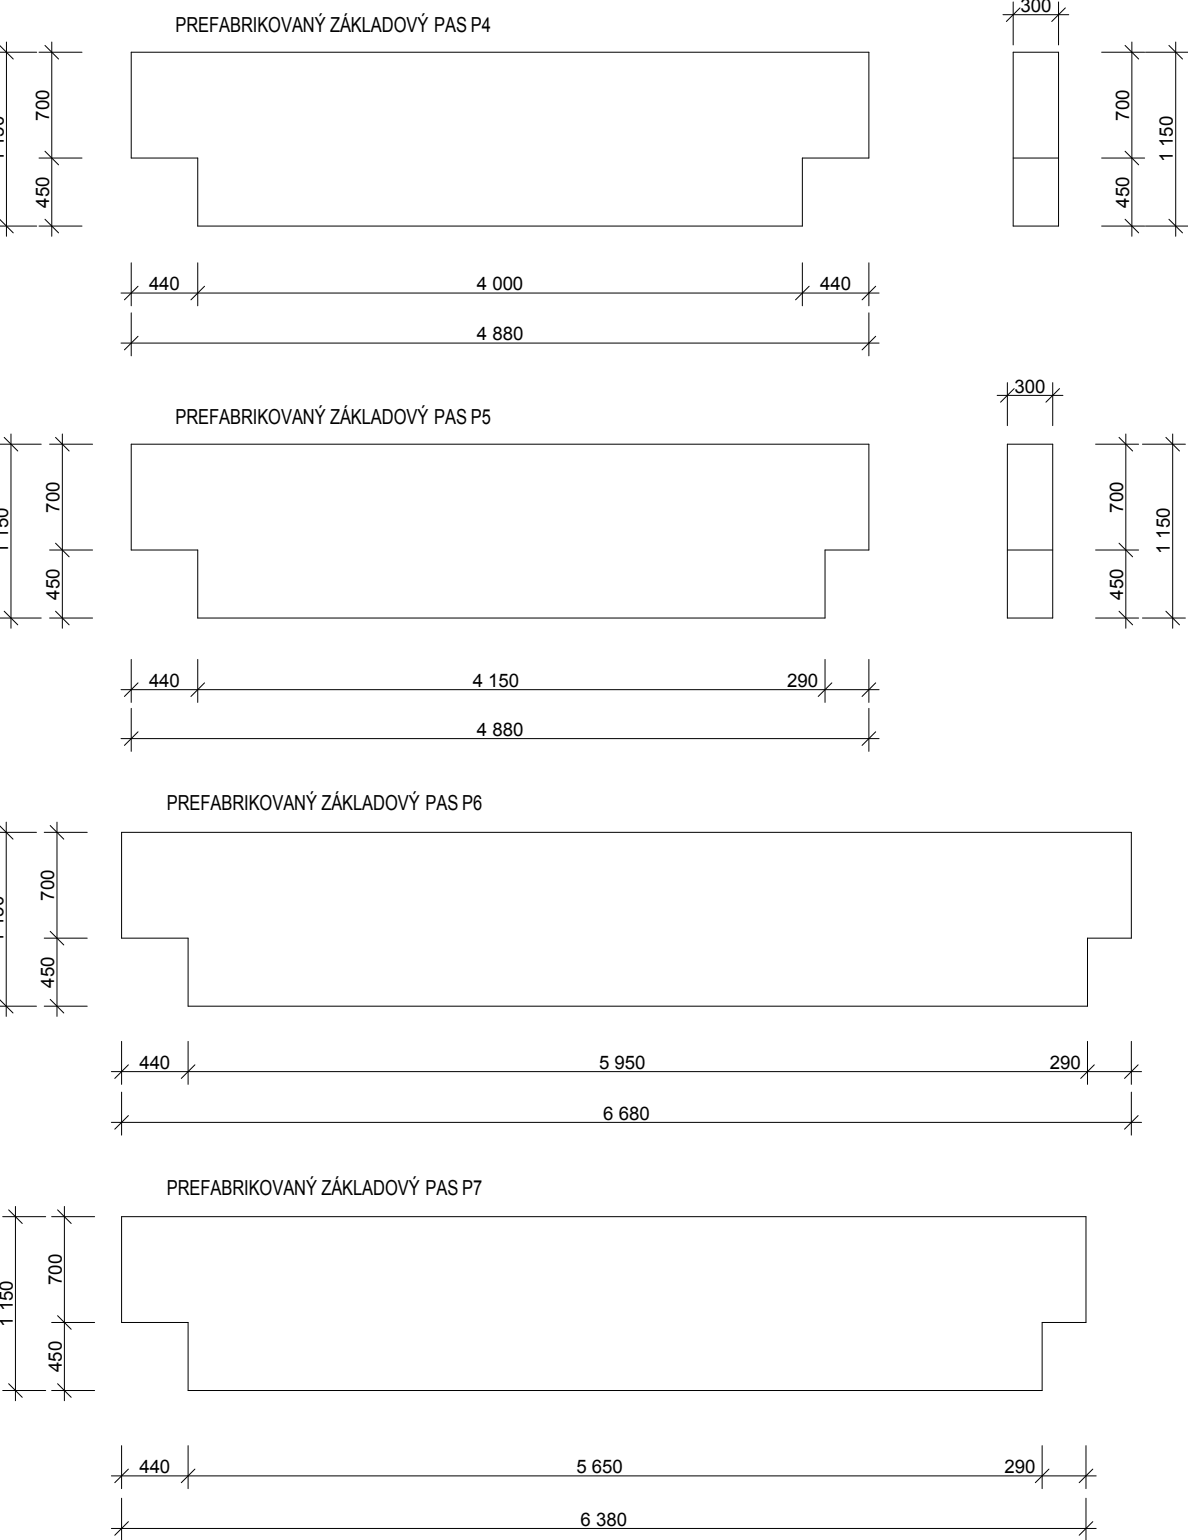

#### DIPLOMOVÁ PRÁCE

DIPLOMANT: Bc. JAN ŽÁK  
VED. DIPL.PRÁCE: Ing. RADIM SMOLKA  
NÁZEV DIPLOMOVÉ PRÁCE:

ADMINISTRATIVNÍ BUDOVA

NÁZEV VÝKRESU:  
PŮDORYS ZÁKLADOVÉ KONSTRUKCE



FORMÁT: A0  
DATUM: 1/2014  
MĚŘÍTKO: 1:50  
Č. VÝKRESU: 11