



PŮDORYS NOSNÝCH DŘEVĚNÝCH PRVKŮ VE STOPĚ MEZI 1.NP A 2.NP

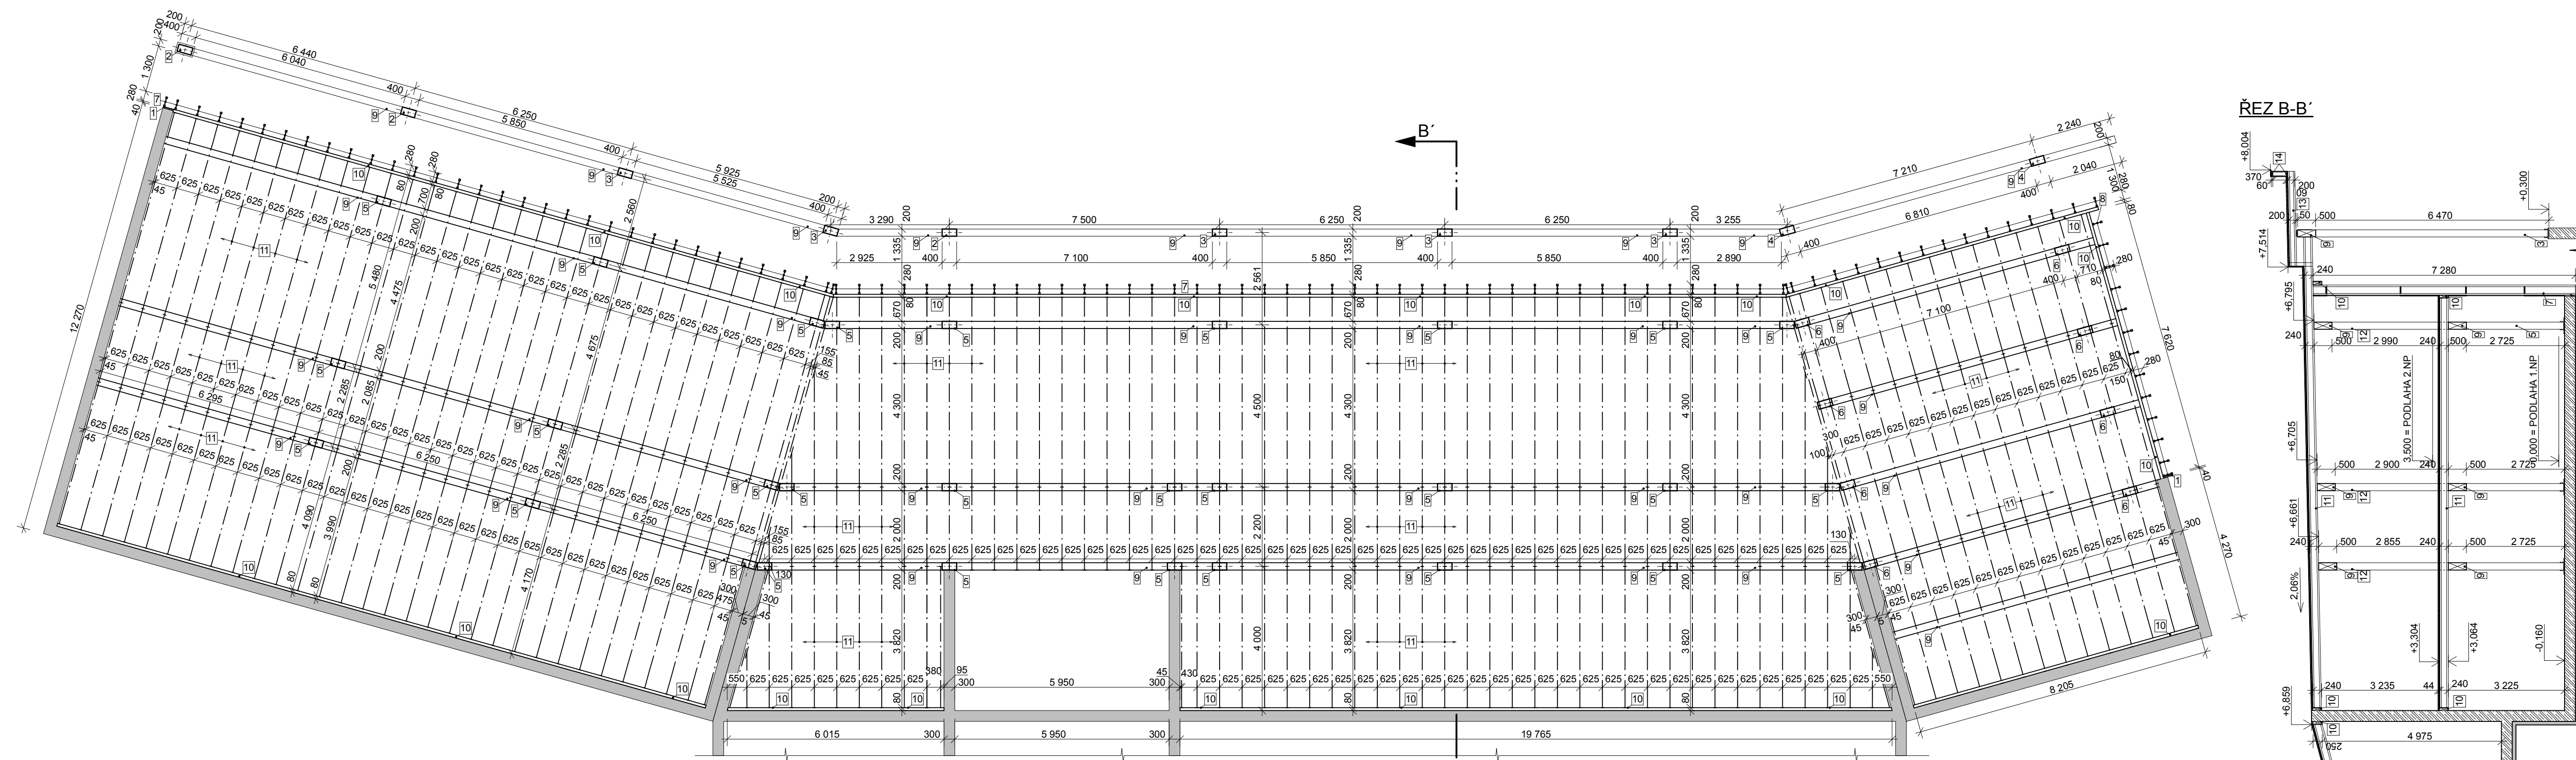

PŮDORYS NOSNÝCH DŘEVĚNÝCH PRVKŮ V 1.NP

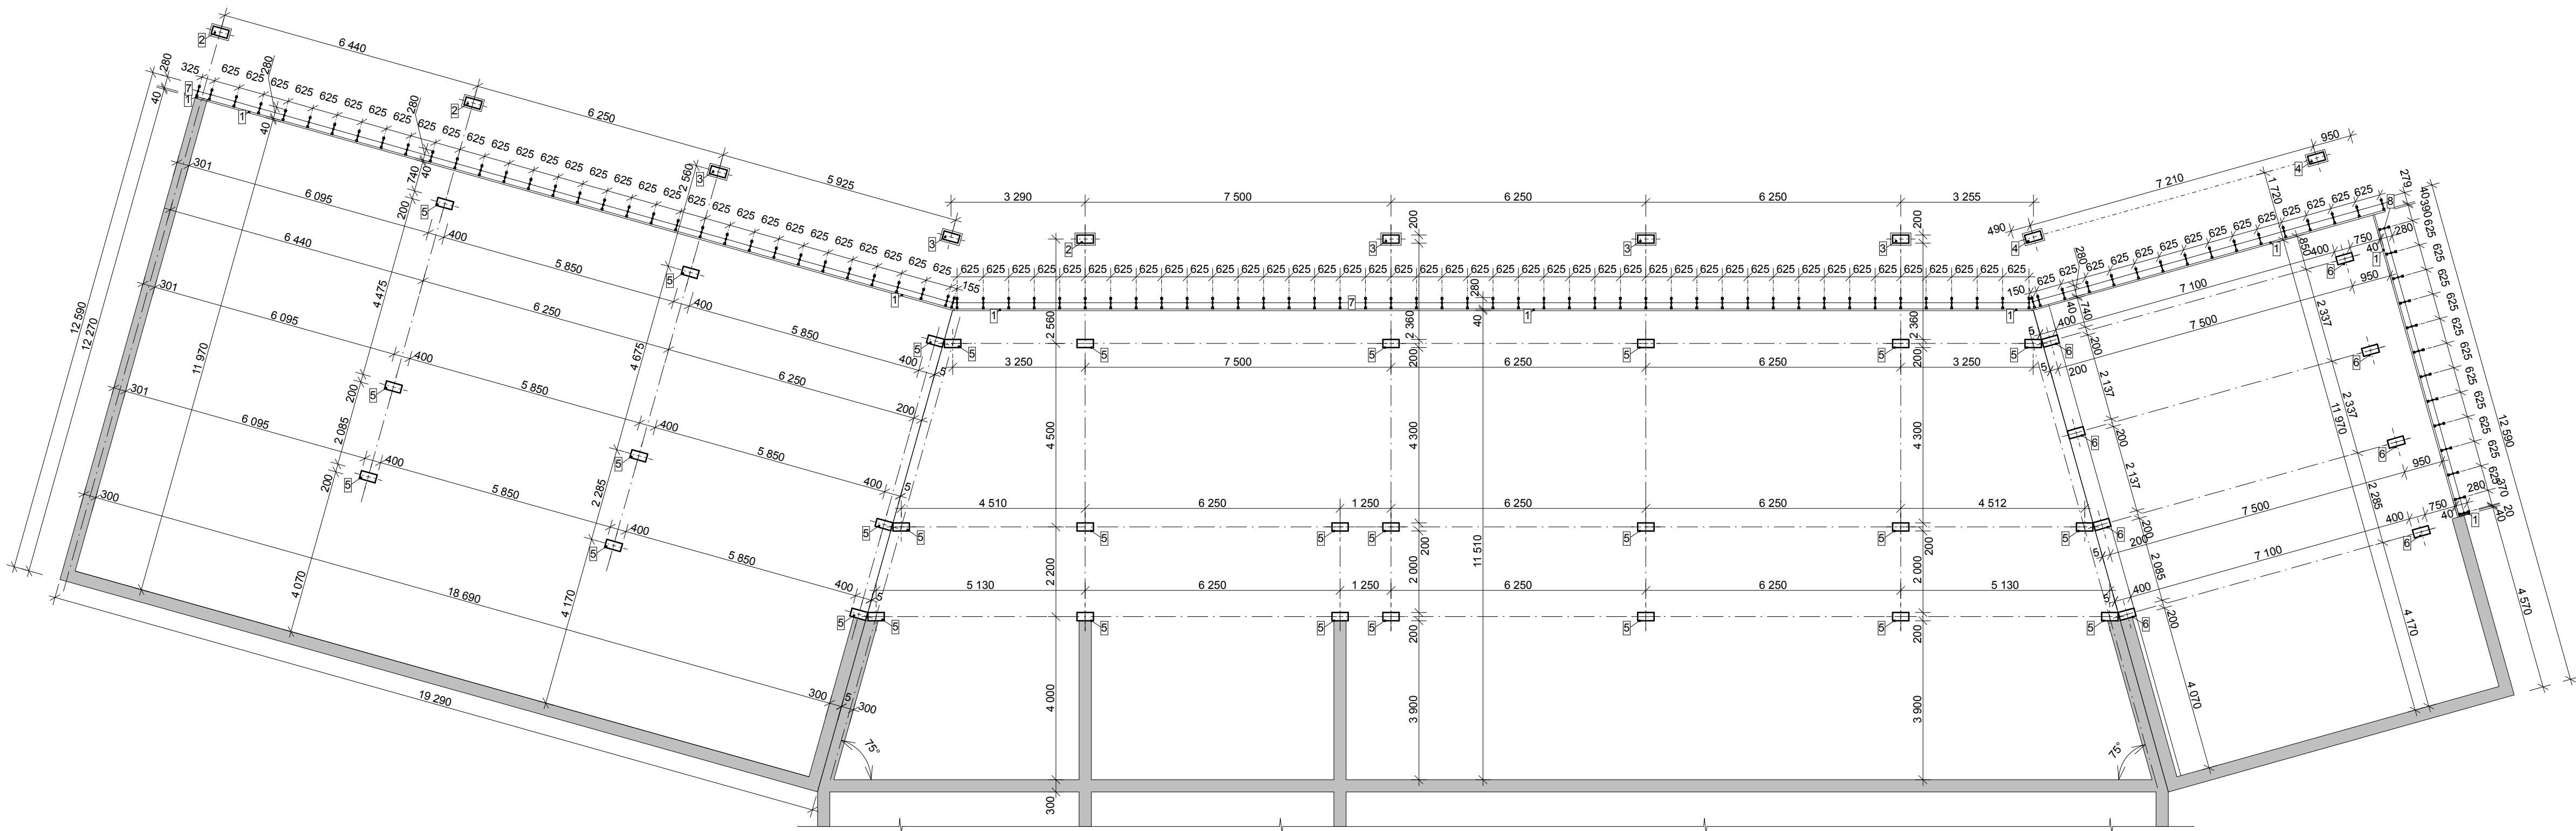

VÝPIS NOSNÝCH DŘEVĚNÝCH PROFILŮ V 1NP A VE STOPĚ MEZI 1.NP A 2.NP

OZN.	NÁZEV	MATERIÁL	ROZMĚRY			POČET KUSU	CELKOVÁ DÉLKA		OBJEM	POZNÁMKA
			b (mm)	h (mm)	l _{max} (mm)		l (m)	V (m³)		
1	ROZNAŠENÍ PROFIL	LVL PROFIL	40	300	6000	XXX	79,00	0,95		
2	NOSNÝ SLOUP	LEPENÉ DŘEVO GL 32	200	400	6550	3	19,65	1,57		
3	NOSNÝ SLOUP	LEPENÉ DŘEVO GL 32	200	400	5850	5	29,25	2,34		
4	NOSNÝ SLOUP	LEPENÉ DŘEVO GL 32	200	400	6250	2	12,50	1,00		
5	NOSNÝ SLOUP	LEPENÉ DŘEVO GL 32	200	400	2700	29	78,30	6,26		
6	NOSNÝ SLOUP	LEPENÉ DŘEVO GL 32	200	400	3100	8	24,80	1,98		
7	STĚNOVÝ NOSNÍK	LEPENÝ DŘEVĚNÝ I PROFIL	60	280	7280	82	621,56	XXX		NUTNO ZAMĚŘIT DLE OSAZENÝCH SLOUPŮ
8	STĚNOVÝ NOSNÍK	LEPENÝ DŘEVĚNÝ I PROFIL	60	280	7580	28	212,24	XXX		
9	PRŮVLAK	LEPENÉ DŘEVO GL 32	200	500	7500	XXX	245,00	24,50		
10	VODOROVNÝ ZTUŽUJÍCÍ PROFIL	LVL PROFIL	80	280	6000	XXX	114,60	2,57		
11	STROPNÍ NOSNÍK	LEPENÝ DŘEVĚNÝ I PROFIL	90	240	5500	XXX	1137,00	XXX		NUTNO ZAMĚŘIT DLE OSAZENÝCH PRŮVLAKŮ

LEGENDA MATERIÁLŮ

OBRYSY DŘEVĚNÝCH PROFILŮ

OBRYSY ŽELEZOBETONOVÝCH NOSNÝCH KONSTRUKCÍ

ORIENTAČNÍ SCHÉMA OBJEKTU

S01S02S03

0.000 = 283,00 m.n.m. bqv.

PROJEKTANT: MARTIN LAMPA
VYPRACOVAL: MARTIN LAMPA
SCHVÁLIL: Ing. RADIM SMOLKA, Ph.D.

PROJEKT: ADMINISTRATIVNÍ BUDOVA
PROVÁDĚCÍ DOKUMENTACE
NÁZEV DOKUMENTACE: PŮDORYS DŘEVĚNÝCH KONSTRUKCÍ
PŮDORYS 1.NP A PŮDORYS STROPŮ MEZI 1.NP A 2.NP
Č. VÝKRESU: D.1.1.04

INVESTOR: VUT - BRNO FAST
Č. ZAKÁZKY: 9/2015
STATUS DOK.: PROJEKT. DOKUM.
MĚŘÍTKO: 1:100
FORMÁT: A1
DATUM: LEDEN 2015
JAZYK: ČESKÝ
LIST / POČET: 1 / 1