

LEGENDA MÍSTNOSTÍ

ČÍSLO MÍSTNOSTI	NÁZEV MÍSTNOSTI	PLOCHA MÍSTNOSTI (m²)	ÚPRAVA PODLAHY	ÚPRAVA STĚN	ÚPRAVA PODHLEDU	POZNÁMKA
119	PŘEDNÁŠKOVÁ MÍSTNOST	86.17	DLE PODLAHOVÉHO SYSTÉMU	BILÝ NATĚR	BILÝ NATĚR	SYSTÉMOVĚ DOPLNKY PODLAHOVÉHO SYSTÉMU UPRESNIT DLE POŽADAVKŮ INVESTORA
120	SKLAD	12.3	DLE PODLAHOVÉHO SYSTÉMU	BILÝ NATĚR	BILÝ NATĚR	SYSTÉMOVĚ DOPLNKY PODLAHOVÉHO SYSTÉMU UPRESNIT DLE POŽADAVKŮ INVESTORA


LEGENDA ODKAZŮ

- (K1) KOUTOVÝ PROFIL HYDROIZOLACE, R.Š. 100 mm, tl. 0,6 mm
- (K2) KONCOVÝ PROFIL HYDROIZOLACE, R.Š. 50 mm, tl. 0,6 mm
- (K3) OPLECHOVÁNÍ SOKLU, R.Š. 350 mm, tl. 1,0 mm
- (K4) KRYCÍ OPLECHOVÁNÍ PAROTĚSNÉ FOLIE, R.Š. 110 mm, tl. 0,5 mm
- (K5) OPLECHOVÁNÍ PARAPETU, R.Š. 300 mm, tl. 0,6 mm
- (K7) OPLECHOVÁNÍ PARAPETU DVEŘÍ, R.Š. 300 mm, tl. 0,6 mm
- (T1) VNITŘNÍ PARAPET, 300 mm x 50 mm
- (T2) KONSTRUKCE SCHODIŠTĚ
- (OX) OKENNÍ VÝPLNĚ OTVORŮ
- (Dxx) OKENNÍ VÝPLNĚ OTVORŮ
- (Z3) LINIOVÝ ODVODŇOVACÍ ŽLAB
- (RD) REVIZNÍ DVÍŘKA

LEGENDA MATERIÁLŮ

- TEPELNÁ IZOLACE - TYP TEPELNÉ IZOLACE VIZ. SKLADBY KONSTRUKCÍ
- SÁDROKARTON
- DŘEVO - NENÍ-LI UVEDENO JINAK SMRK C24
- HYDROIZOLACE - VIZ SKLADBY KONSTRUKCÍ
- SEPARAČNÍ VRSTVA - NETKANÁ GEOTEXTILIE, NEBO JINÁ SEPARAČNÍ VRSTVA
- BLÍŽE NESPECIFIKOVANÉ NEHOMOGENÍ PRVKY - VIZ ODKAZY, NEBO VÝPISY PRVKŮ
- PRVKY NA BÁZI PLASTU - VIZ VÝPIS PRVKŮ
- PRVKY NA BÁZI KOVU - VIZ VÝPIS PRVKŮ
- ŽELEZOBETON - NENÍ-LI URČENO JINAK, BETON C 25/30, VYZTUŽENO SÍTÍ 100/100 d=6 mm, PŘESAHY min. 2 OKA, KRYTÍ min. 35 mm
- BETON - BETON PROSTÝ, NENÍ - LI URČENO JINAK, BETON C25/30
- ŠTĚRK - TĚŽENÝ ŠTĚRK, fr. 16/32 mm
- ZÁSYP VYKOPANOU ZEMINOU - HUTNIT, PO ā = 300 mm, min. I_d = 0,85
- STÁVAJÍCÍ ZEMINA - PODKLAD HUTNIT min. I_d = 0,90

ORIENTAČNÍ SCHÉMA OBJEKTU

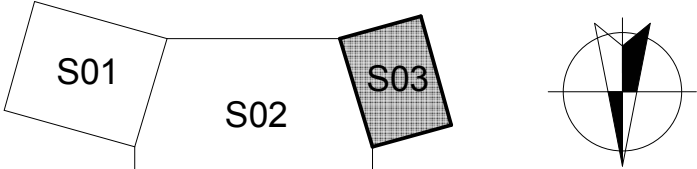

PROJEKTANT: MARTIN LAMPA	PROJEKT: ADMINISTRATIVNÍ BUDOVA	INVESTOR: VUT - BRNO FAST
VYPRACOVAL: MARTIN LAMPA		Č. ZAKÁZKY: 9/20115
SCHVÁLIL: Ing. RADIM SMOLKA, Ph.D.		STATUS DOK.: PROJEKT. DOKUM.
	PROVÁDĚCÍ DOKUMENTACE	MĚŘÍTKO: 1:50
	NÁZEV DOKUMENTACE: PŮDORYS 1.NP A 2.NP	FORMÁT: A ₂
		DATUM: LEDEN 2015
	Č. VÝKRESU: D.1.1.08	JAZYK: ČESKÝ
		LIST / POČET: 1 / 1