


SITUACE NÁVRHU OPATŘENÍ  
M 1:5000

VYTVOŘENO VE VYUKOVÉM PRODUKTU SPOLEČNOSTI AUTODESK

VYTVOŘENO VE VYUKOVÉM PRODUKTU SPOLEČNOSTI AUTODESK

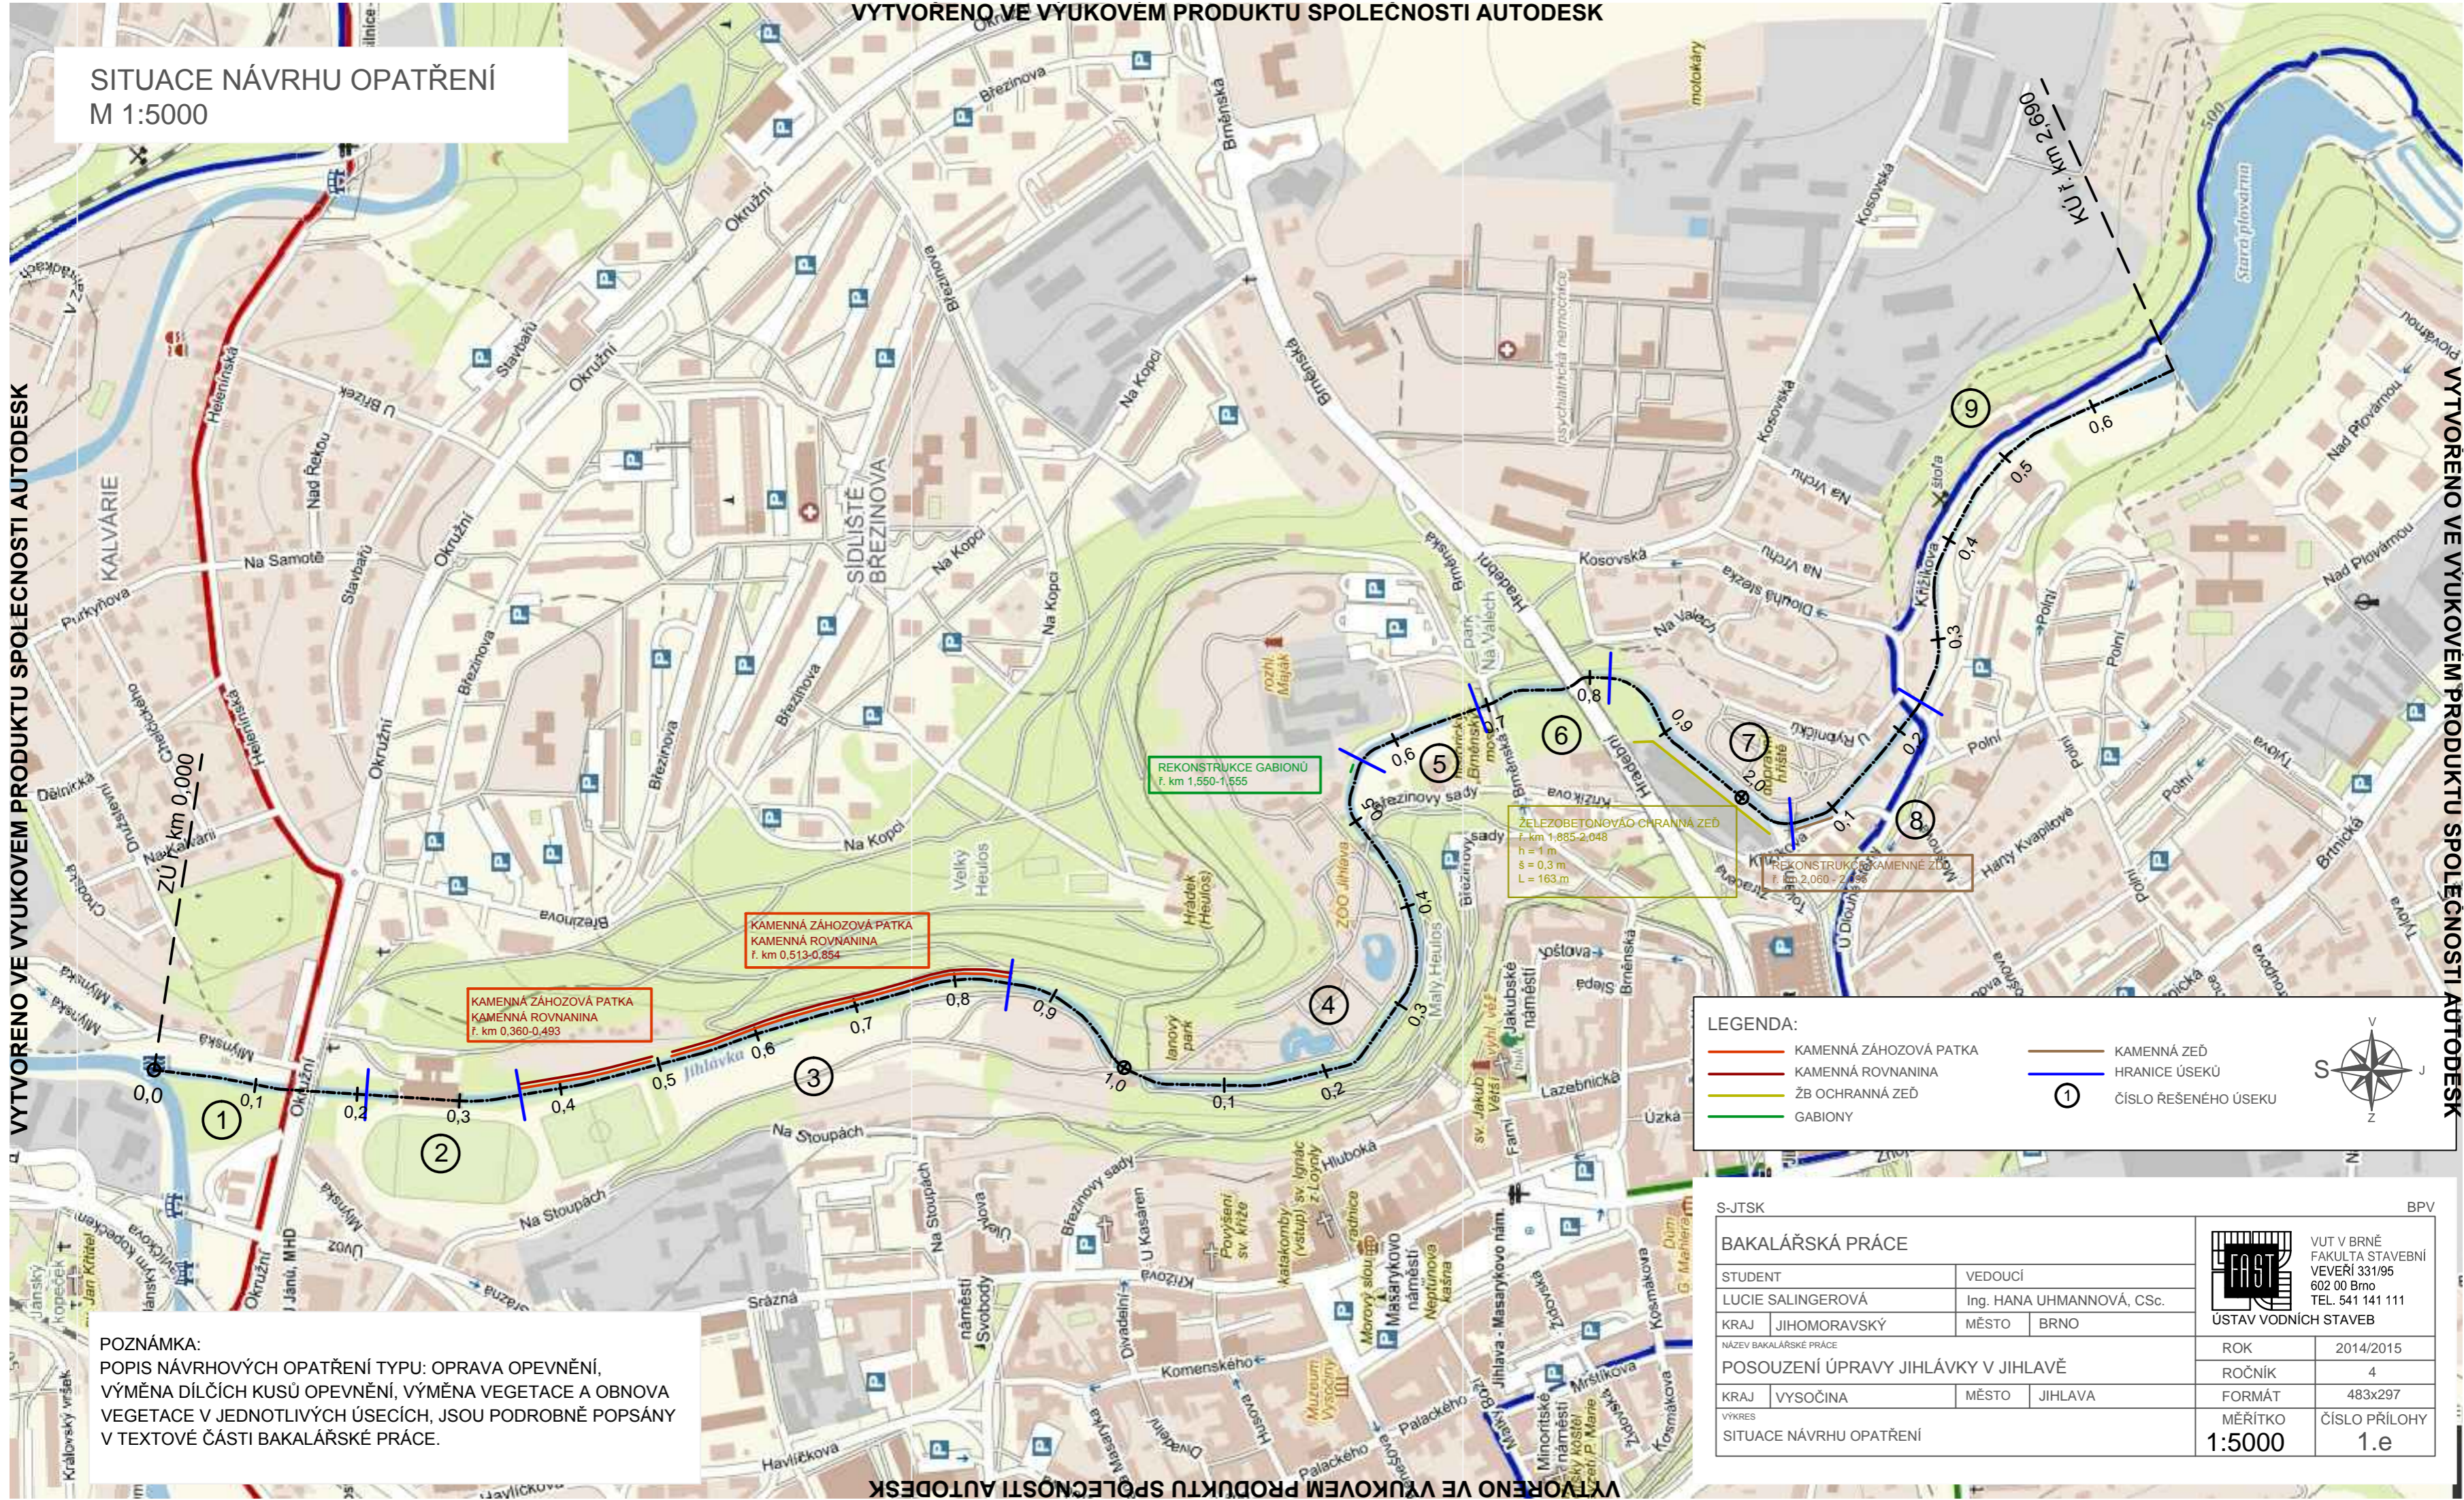

POZNÁMKA:  
POPIS NÁVRHOVÝCH OPATŘENÍ TYPU: OPRAVA OPEVNĚNÍ, VÝMĚNA DÍLČÍCH KUSŮ OPEVNĚNÍ, VÝMĚNA VEGETACE A OBNOVA VEGETACE V JEDNOTLIVÝCH ÚSECÍCH, JSOU PODROBNĚ POPSÁNY V TEXTOVÉ ČÁSTI BAKALÁŘSKÉ PRÁCE.

LEGENDA:

- KAMENNÁ ZÁHOZOVÁ PATKA
- KAMENNÁ ROVNANINA
- ŽB OCHRANNÁ ZĚď
- GABIONY
- KAMENNÁ ZĚď
- HRANICE ÚSEKŮ
- ČÍSLO ŘEŠENÉHO ÚSEKU

S-JTSK

BPV

BAKALÁŘSKÁ PRÁCE

STUDENT

LUCIE SALINGEROVÁ

VEDOUČÍ

Ing. HANA UHMANNOVÁ, CSc.

KRAJ

JIHOMORAVSKÝ

MĚSTO

BRNO

NÁZEV BAKALÁŘSKÉ PRÁCE

POSOUZENÍ ÚPRAVY JIHLÁVKY V JIHLAVĚ

KRAJ

VIŠŤOV

MĚSTO

JIHLAVA

VÝKRES

SITUACE NÁVRHU OPATŘENÍ

FAST

ÚSTAV VODNÍCH STAVEB

VUT V BRNĚ

FAKULTA STAVEBNÍ

VEŘEŘÍ 331/95

602 00 Brno

TEL. 541 141 111

ROK

2014/2015

ROČNÍK

4

FORMÁT

483x297

MĚŘÍTKO

1:5000

ČÍSLO PŘÍLOHY

1.e