



SCHEMA UMÍSTĚNÍ JEŘÁBU – ŘEŽ M 1:200

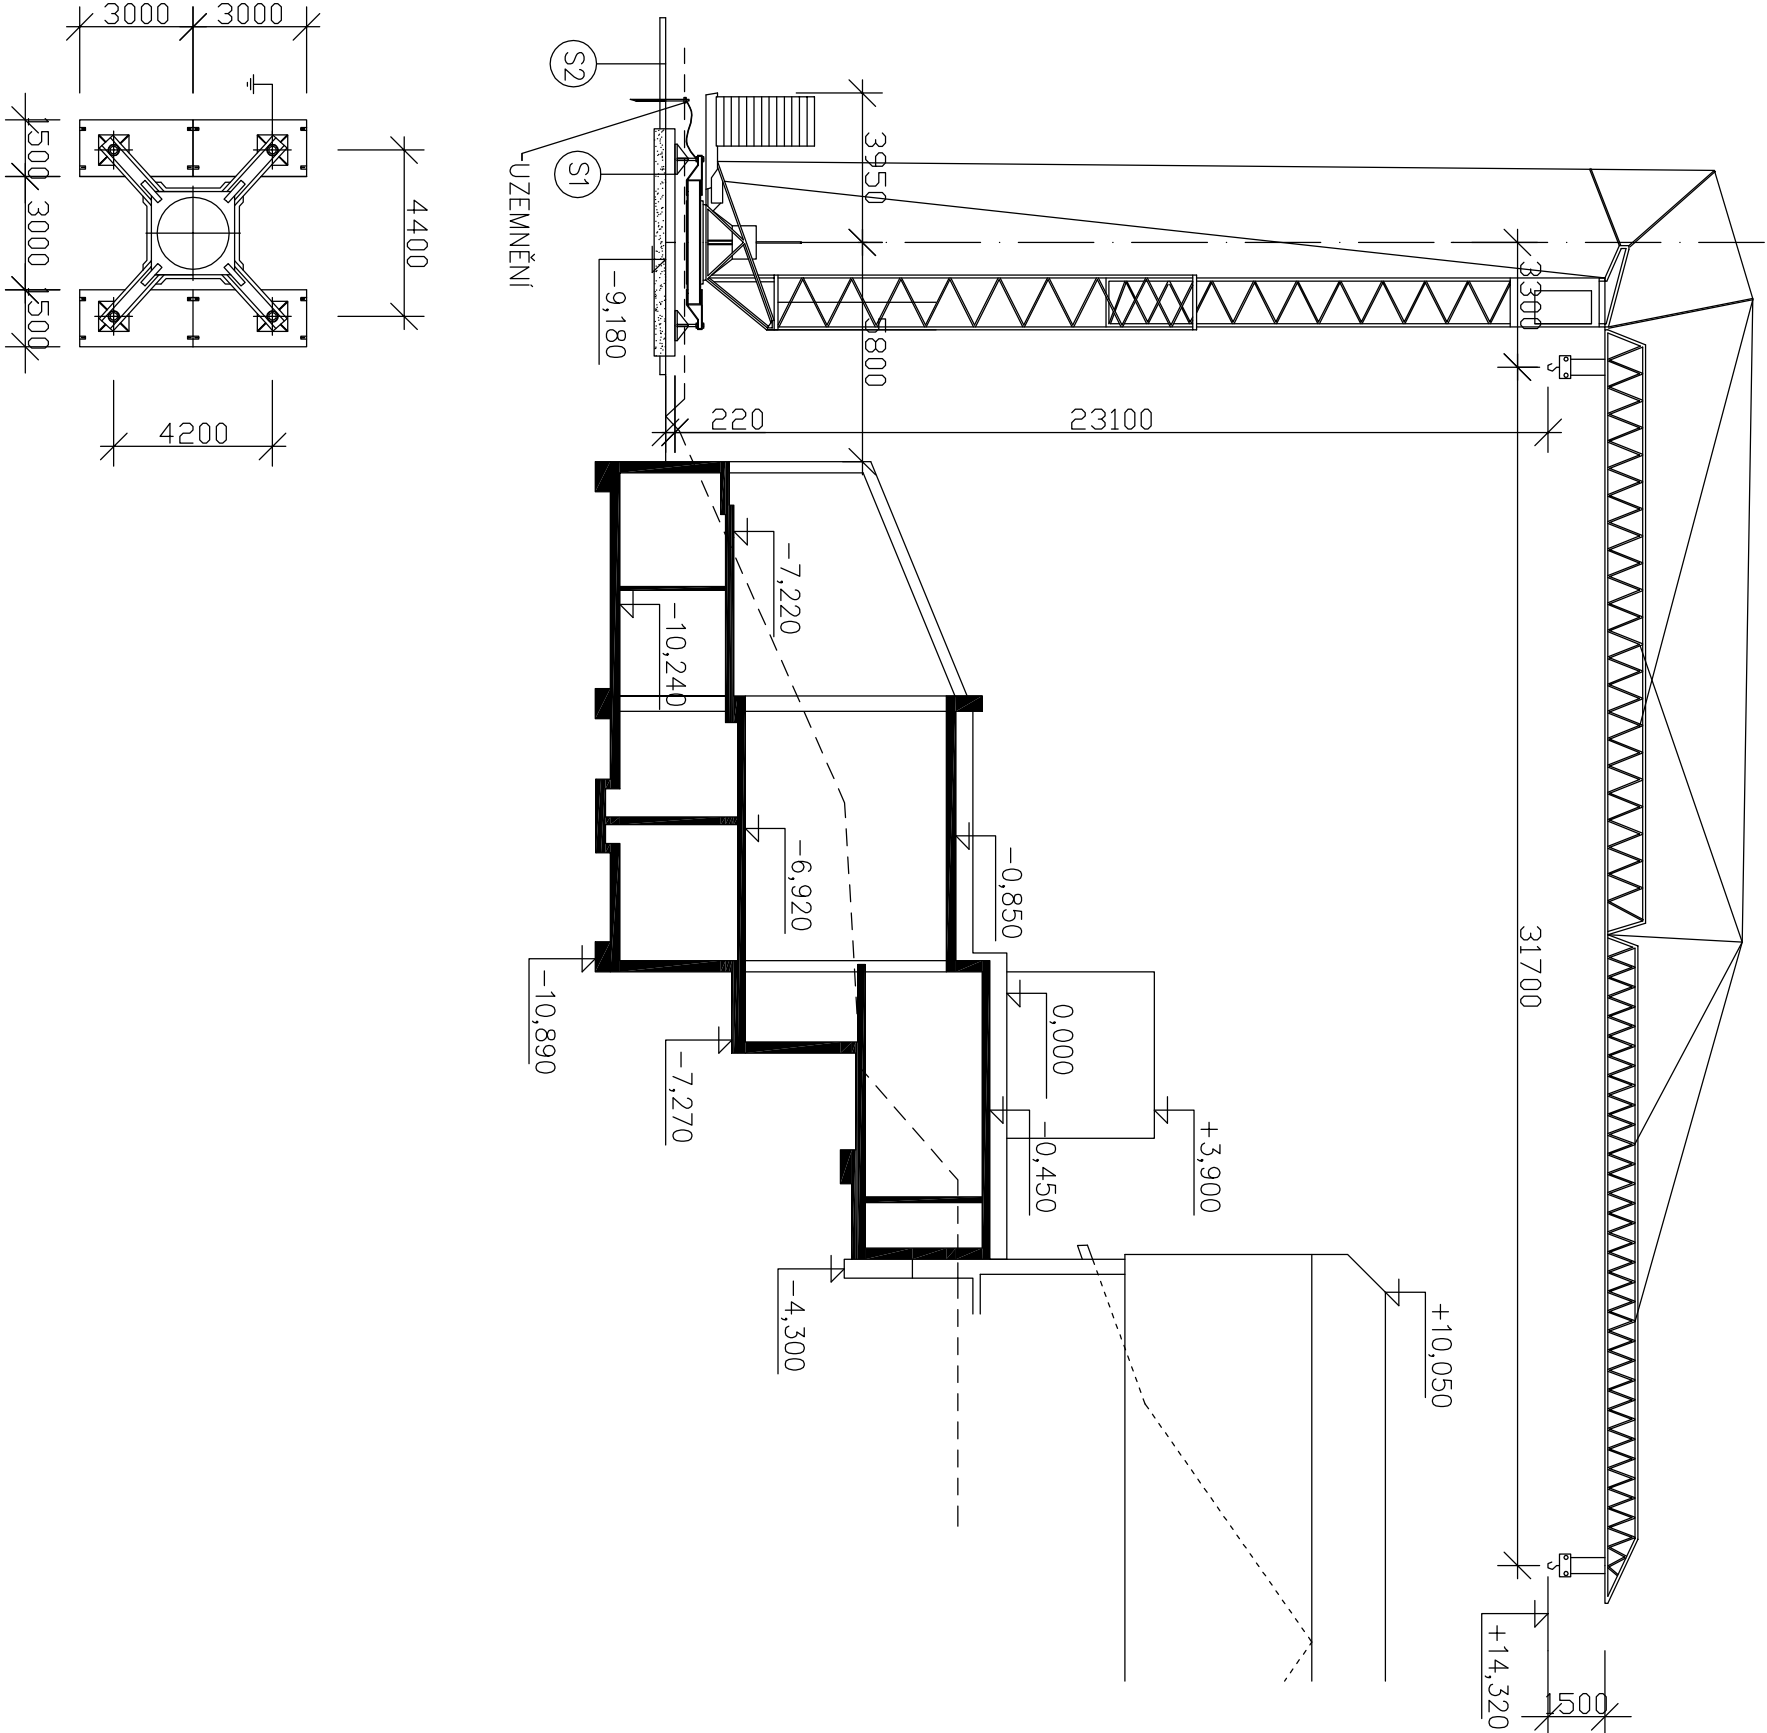


SCHEMA UMÍSTĚNÍ A DOSAHU JEŘÁBU – PŮDORYS M 1:200

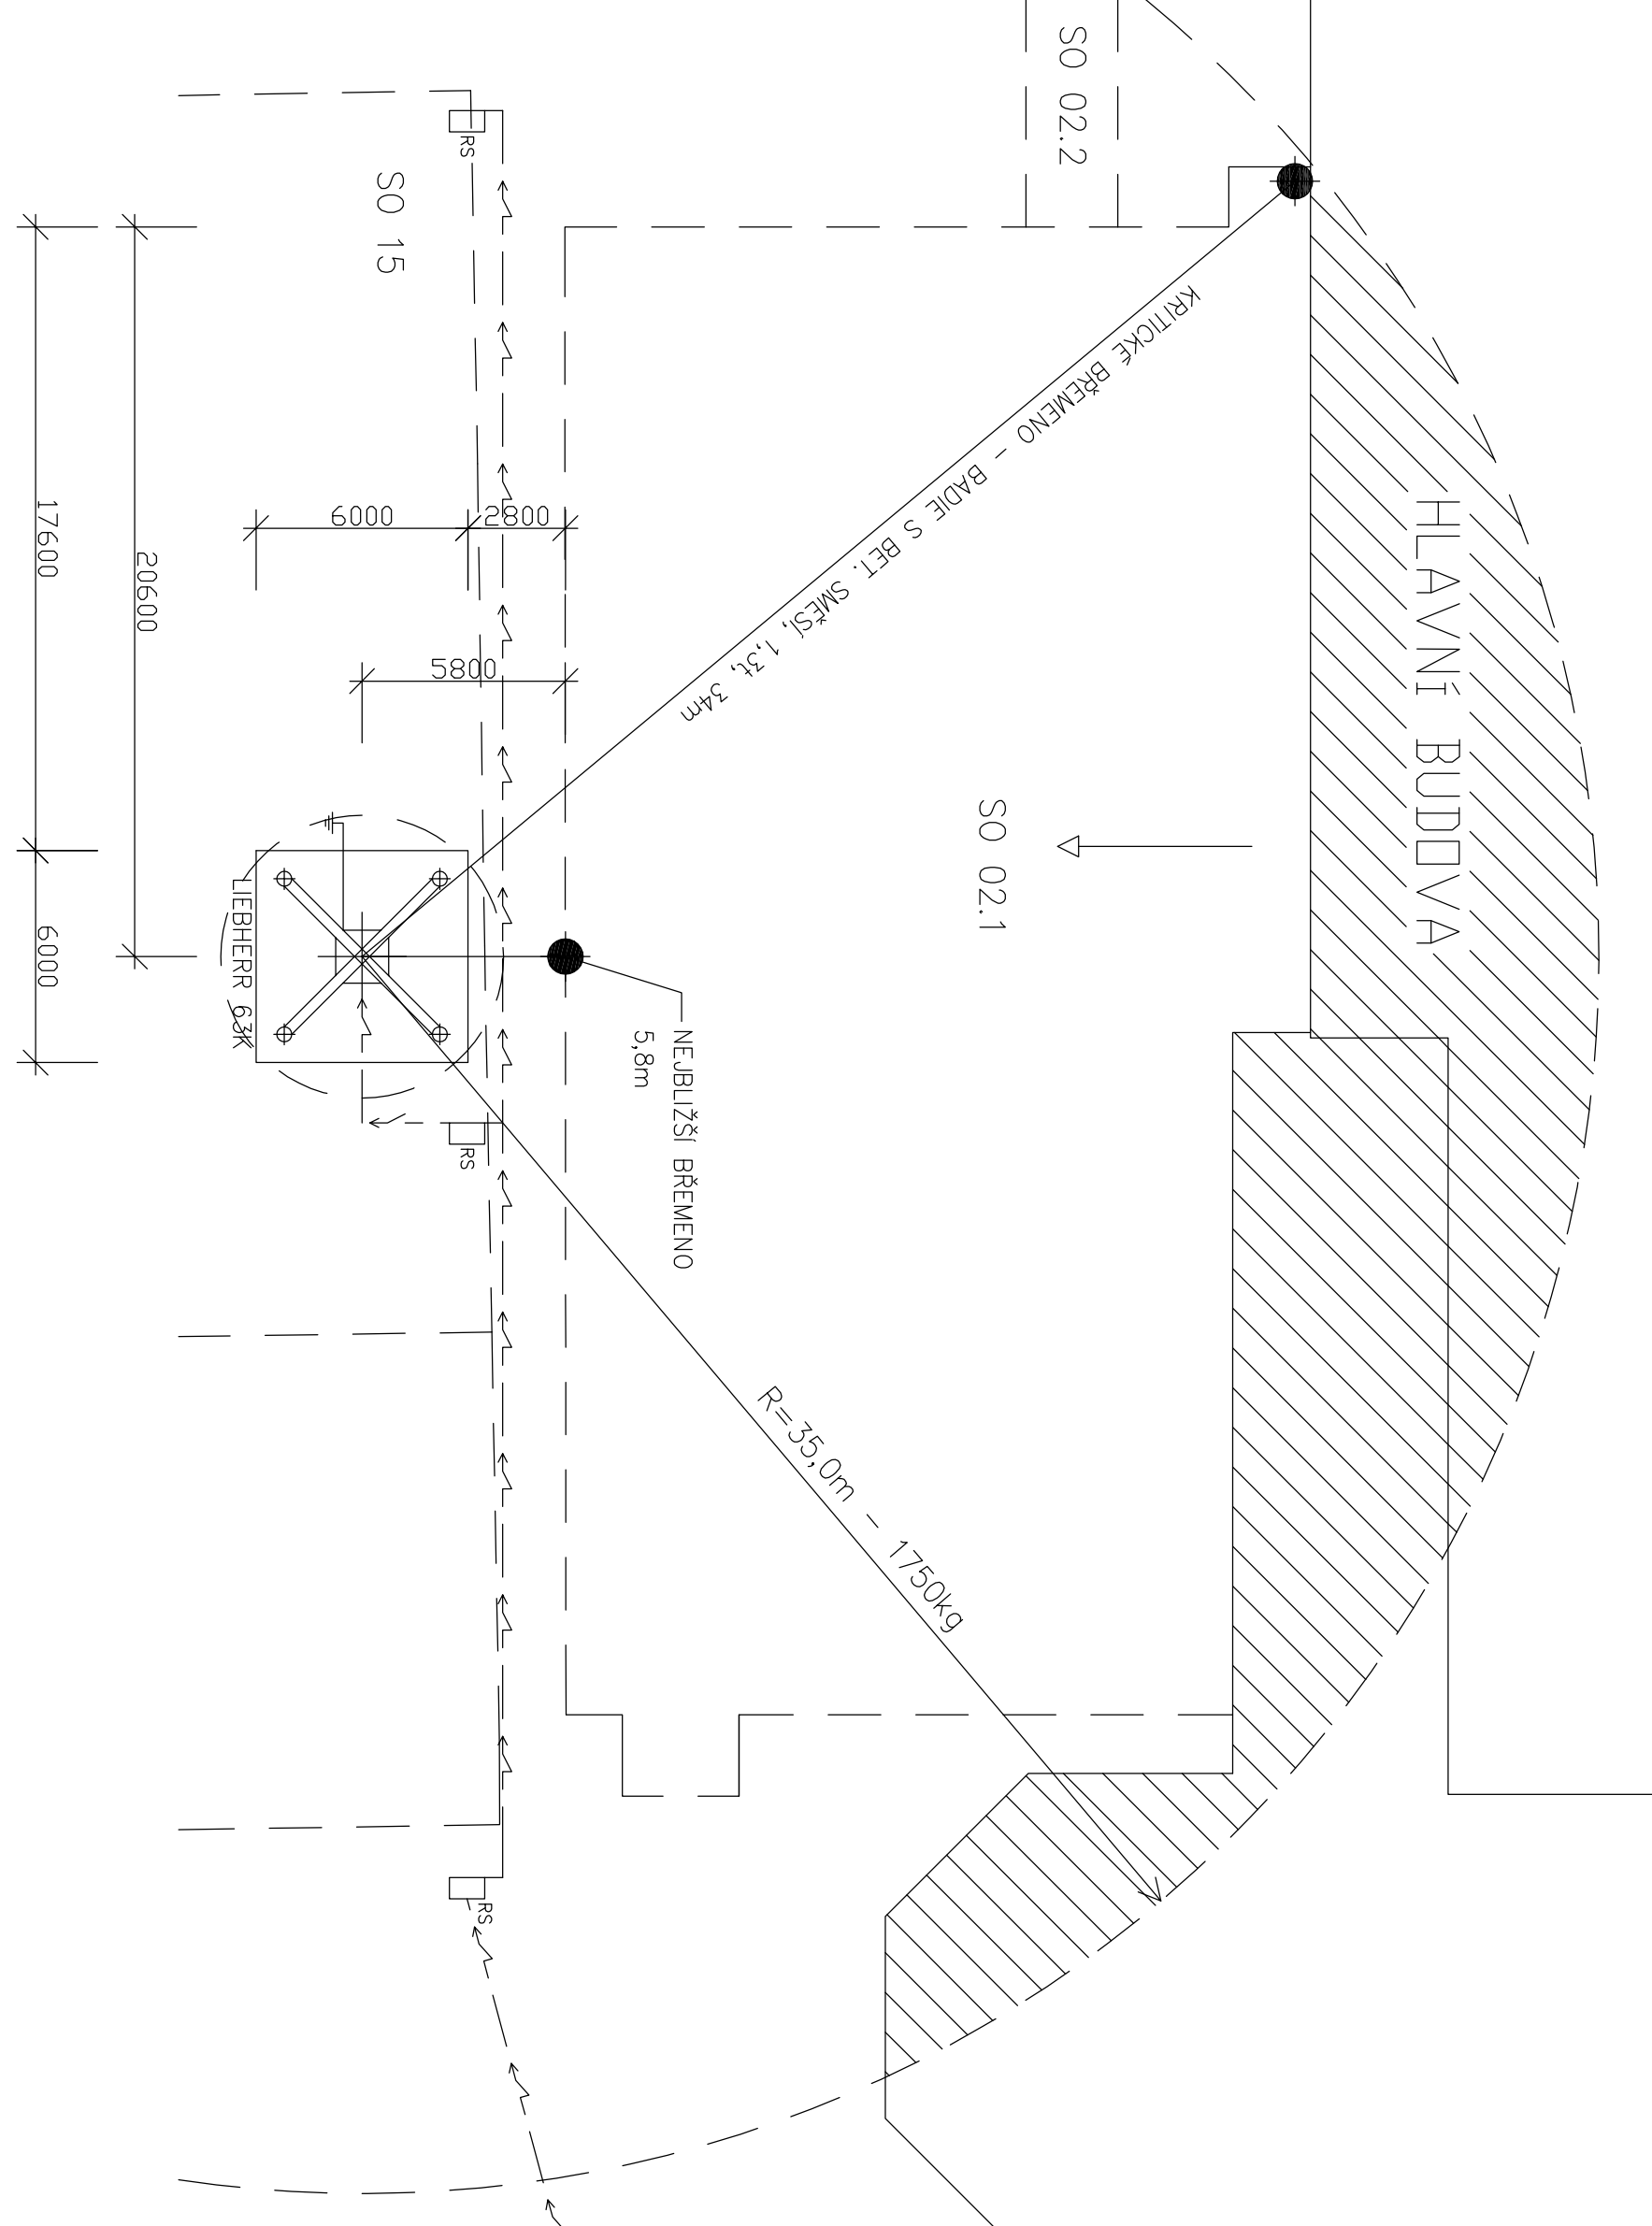

S1  
KAMENIVO DRCENÉ FR. 32–64, HUTNĚNÉ, TL. 300MM  
SEPARAČNÍ GEOTEXTILE 300g/m<sup>2</sup>  
TERÉN

S1  
KAMENIVO DRCENÉ FR. 32–64, HUTNĚNÉ, TL. 300MM  
TERÉN

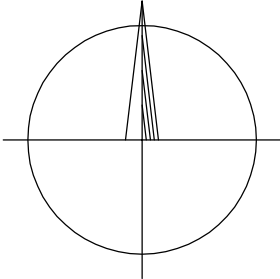

0,000 = 1NP HLAVNÍ BUDOVY = 678,82 m.n.m. B.p.v.

DIPLOMOVÁ PRÁCE				VOIT V BRNĚ FAKULTA STAVEBNÍ	
DIPLOMAN	Bc. VACLAV SURÝ			ÚSTAV TECHNOLOGIE,	
VEDOUČÍ DIPLOM. PRÁCE	Ing. MICHAL NOVOTNÝ			MECHANIZACE A ŘÍZENÍ STAVEB	
STAVEBNĚ-TECHNOLOGICKÝ PROJEKT PAVLONU HORSKÉHO HOTELU				FORMÁT	A2 / 4 x A4
				DATUM	12/2012
SCHEMA UMÍSTĚNÍ A DOSAHU JEŘÁBU				MĚŘÍTKO 1:200	ČÍSLO VÝKRESU B.6.1