




SITUACE ŠIRŠÍCH VZTAHŮ

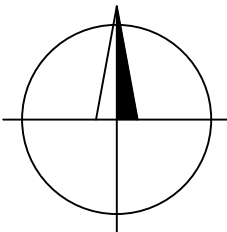

ŠIRŠÍ OKOLÍ

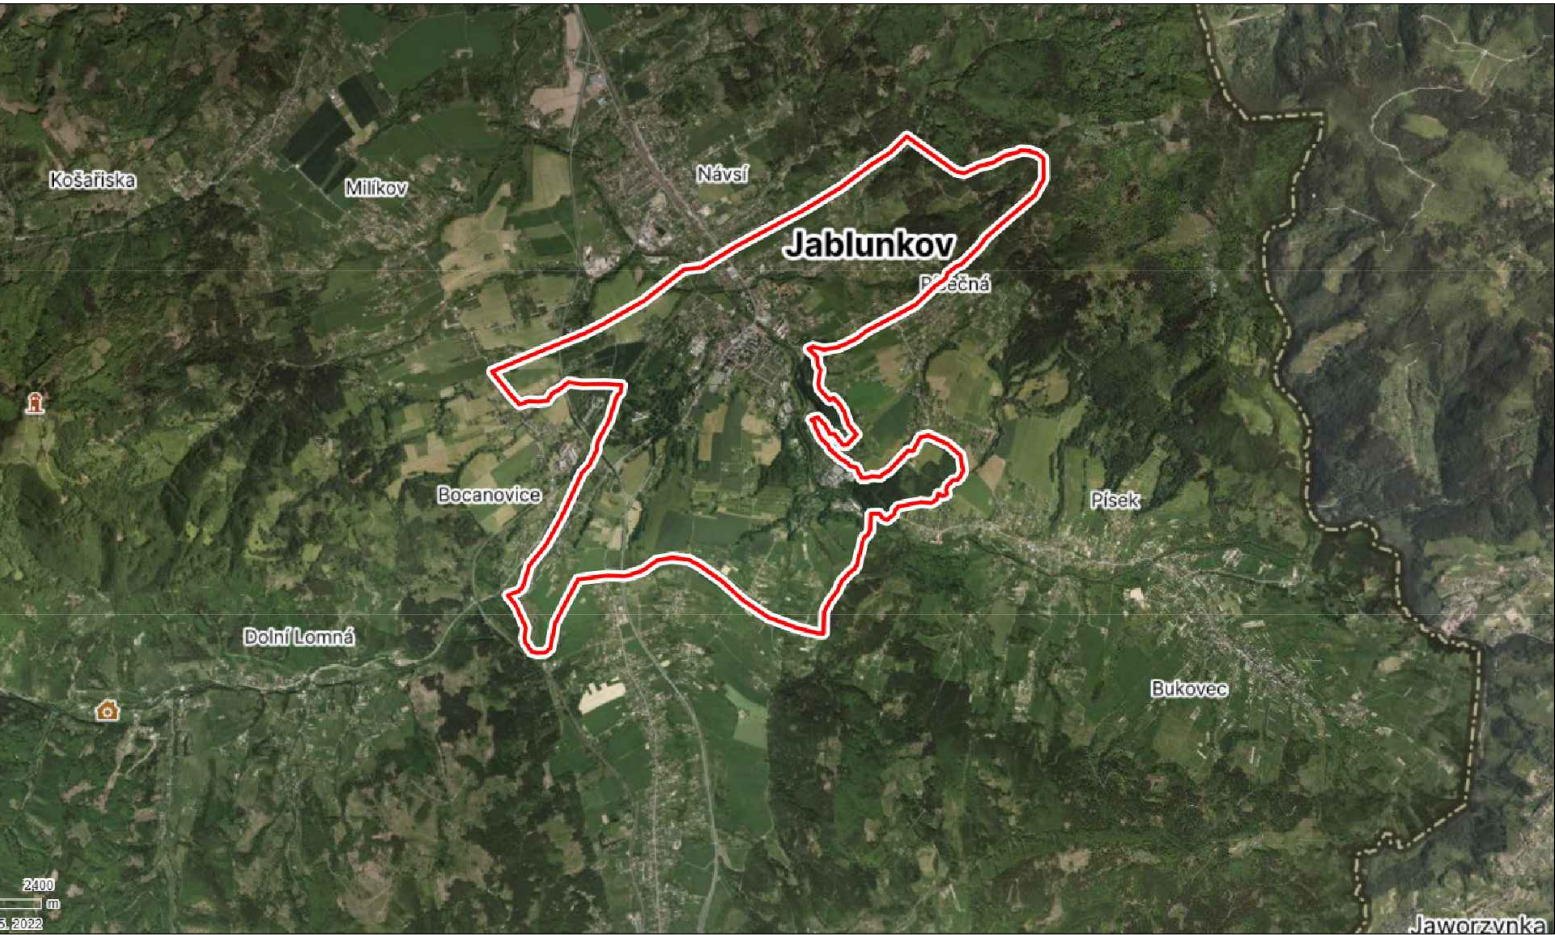

0,000 = 410,00 m n.m., B.p.v. / SOUŘADNICOVÝ SYSTÉM JTSK

PŘEDMĚT	DIPLOMOVÁ PRÁCE		 <div>VYSOKÉ UČENÍ TECHNICKÉ V BRNĚ FAKULTA STAVEBNÍ ÚSTAV POZEMNÍHO STAVITELSTVÍ</div>	
VYPRACOVAL	KATERYNA KOZUBOVSKA			
KONTROLOVAL	Ing. RADIM KOLÁŘ, Ph.D.			
STAVEBNÍK	Ing. DANKO OLEKSANDR, Kocianka 8/10, 61200 Brno			
MÍSTO STAVBY	Jablunkov, kat. území Jablunkov, parc. č. 3326			
NÁZEV STAVBY	NOVOSTAVBA PENZIONU S RESTAURACÍ		FORMÁT	12 A4
STAVEBNÍ OBJEKT	SO 01 NOVOSTAVBA PENZIONU		DATUM	2024/2025
ČÁST	DLE VYHL. č. 499/2006 Sb. VE ZNĚNÍ ÚČINNÉM OD 1.1.2018		STUPEŇ PD	PD
OBSAH	KATASTRÁLNÍ SITUAČNÍ VÝKRES		MĚŘÍTKO 1 : 1000	Č. VÝKRESU C.2