



STUDIE PŮDORYS 1.S
M 1:100

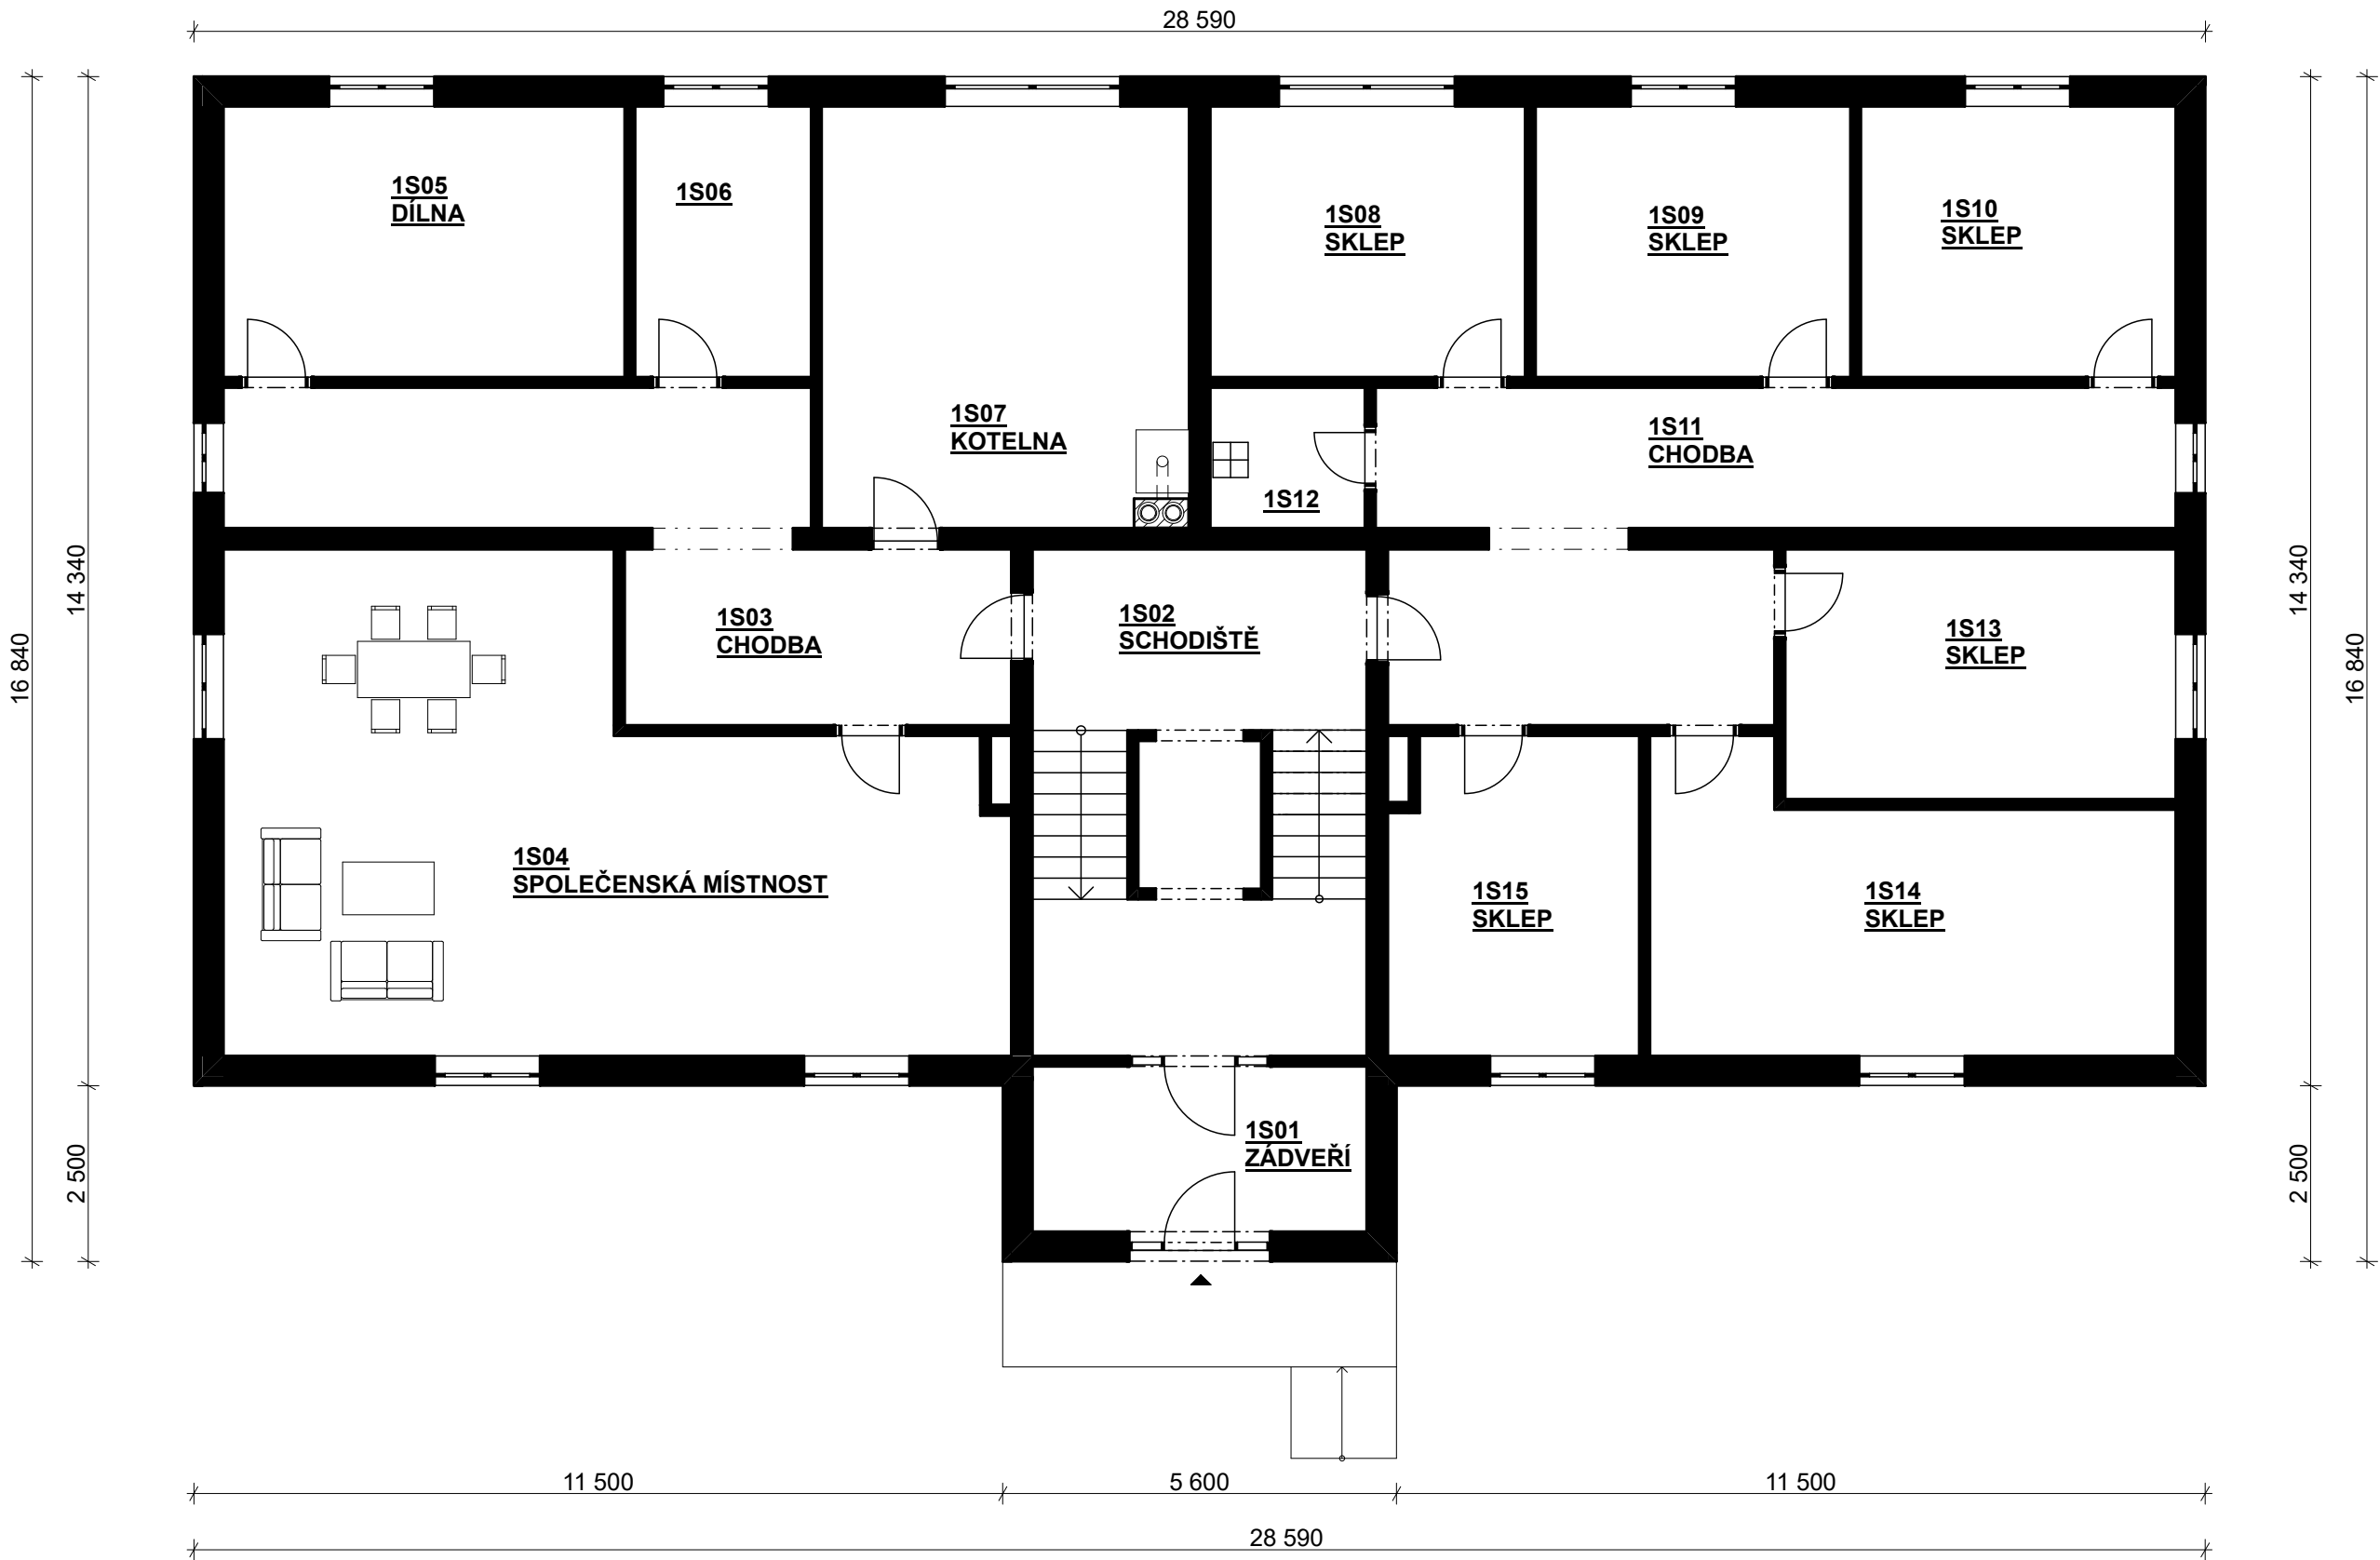

LEGENDA MÍSTNOSTÍ

OZN.	POPIS	PLOCHA (m²)
1S01	SCHODIŠTĚ	34,21
1S02	ZÁDVEŘÍ	11,48
1S03	CHODBA	31,22
1S04	SPOLEČ. MÍSTNOST	65,15
1S05	DÍLNA	21,95
1S06	TECH.MÍSTNOST	9,61
1S07	KOTELNA	31,36
1S08	SKLEP 1	17,23
1S09	SKLEP 2	17,23
1S11	SKLEP 3	17,23
1S12	CHODBA	37,24
1S13	ÚKLID. MÍSTNOST	4,40
1S14	SKLEP 4	19,71
1S15	SKLEP 5	28,02
1S15	SKLEP 6	15,77

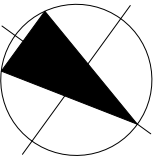

0,000 = 390,920 m n.m., B.p.v / SOUŘADNICOVÝ SYSTÉM S-JTSK

DRUH PRÁCE	BAKALÁŘSKÁ PRÁCE		<div><div>T</div><div>FAKULTA STAVEBNÍstav pozemního stavitelství</div></div>
VYPRACOVAL	Jakub Malýjurek		
KONTROLOVAL	doc. Ing. Miloš Lavický, Ph.D.		
STAVEBNÍK	Dominika Němečková		
MÍSTO STAVBY	Jablunkov, k.ú. Jablunkov 739 91, par. č. 403/1		
NÁZEV STAVBY	BYTOVÝ DŮM		
		FORMÁT	4xA4
STAVEBNÍ OBJEKT	SO.01 BYTOVÝ DŮM	DATUM	2020/2021
ČÁST	PŘÍPRAVNÉ A STUDIJNÍ PRÁCE		DPS
OBSAH	STUDIE PŮDORYS 1.S		MĚŘÍTKO 1:100
			Č.VÝKRESU 01