



STUDIE PŮDORYS 1.NP
M 1:100

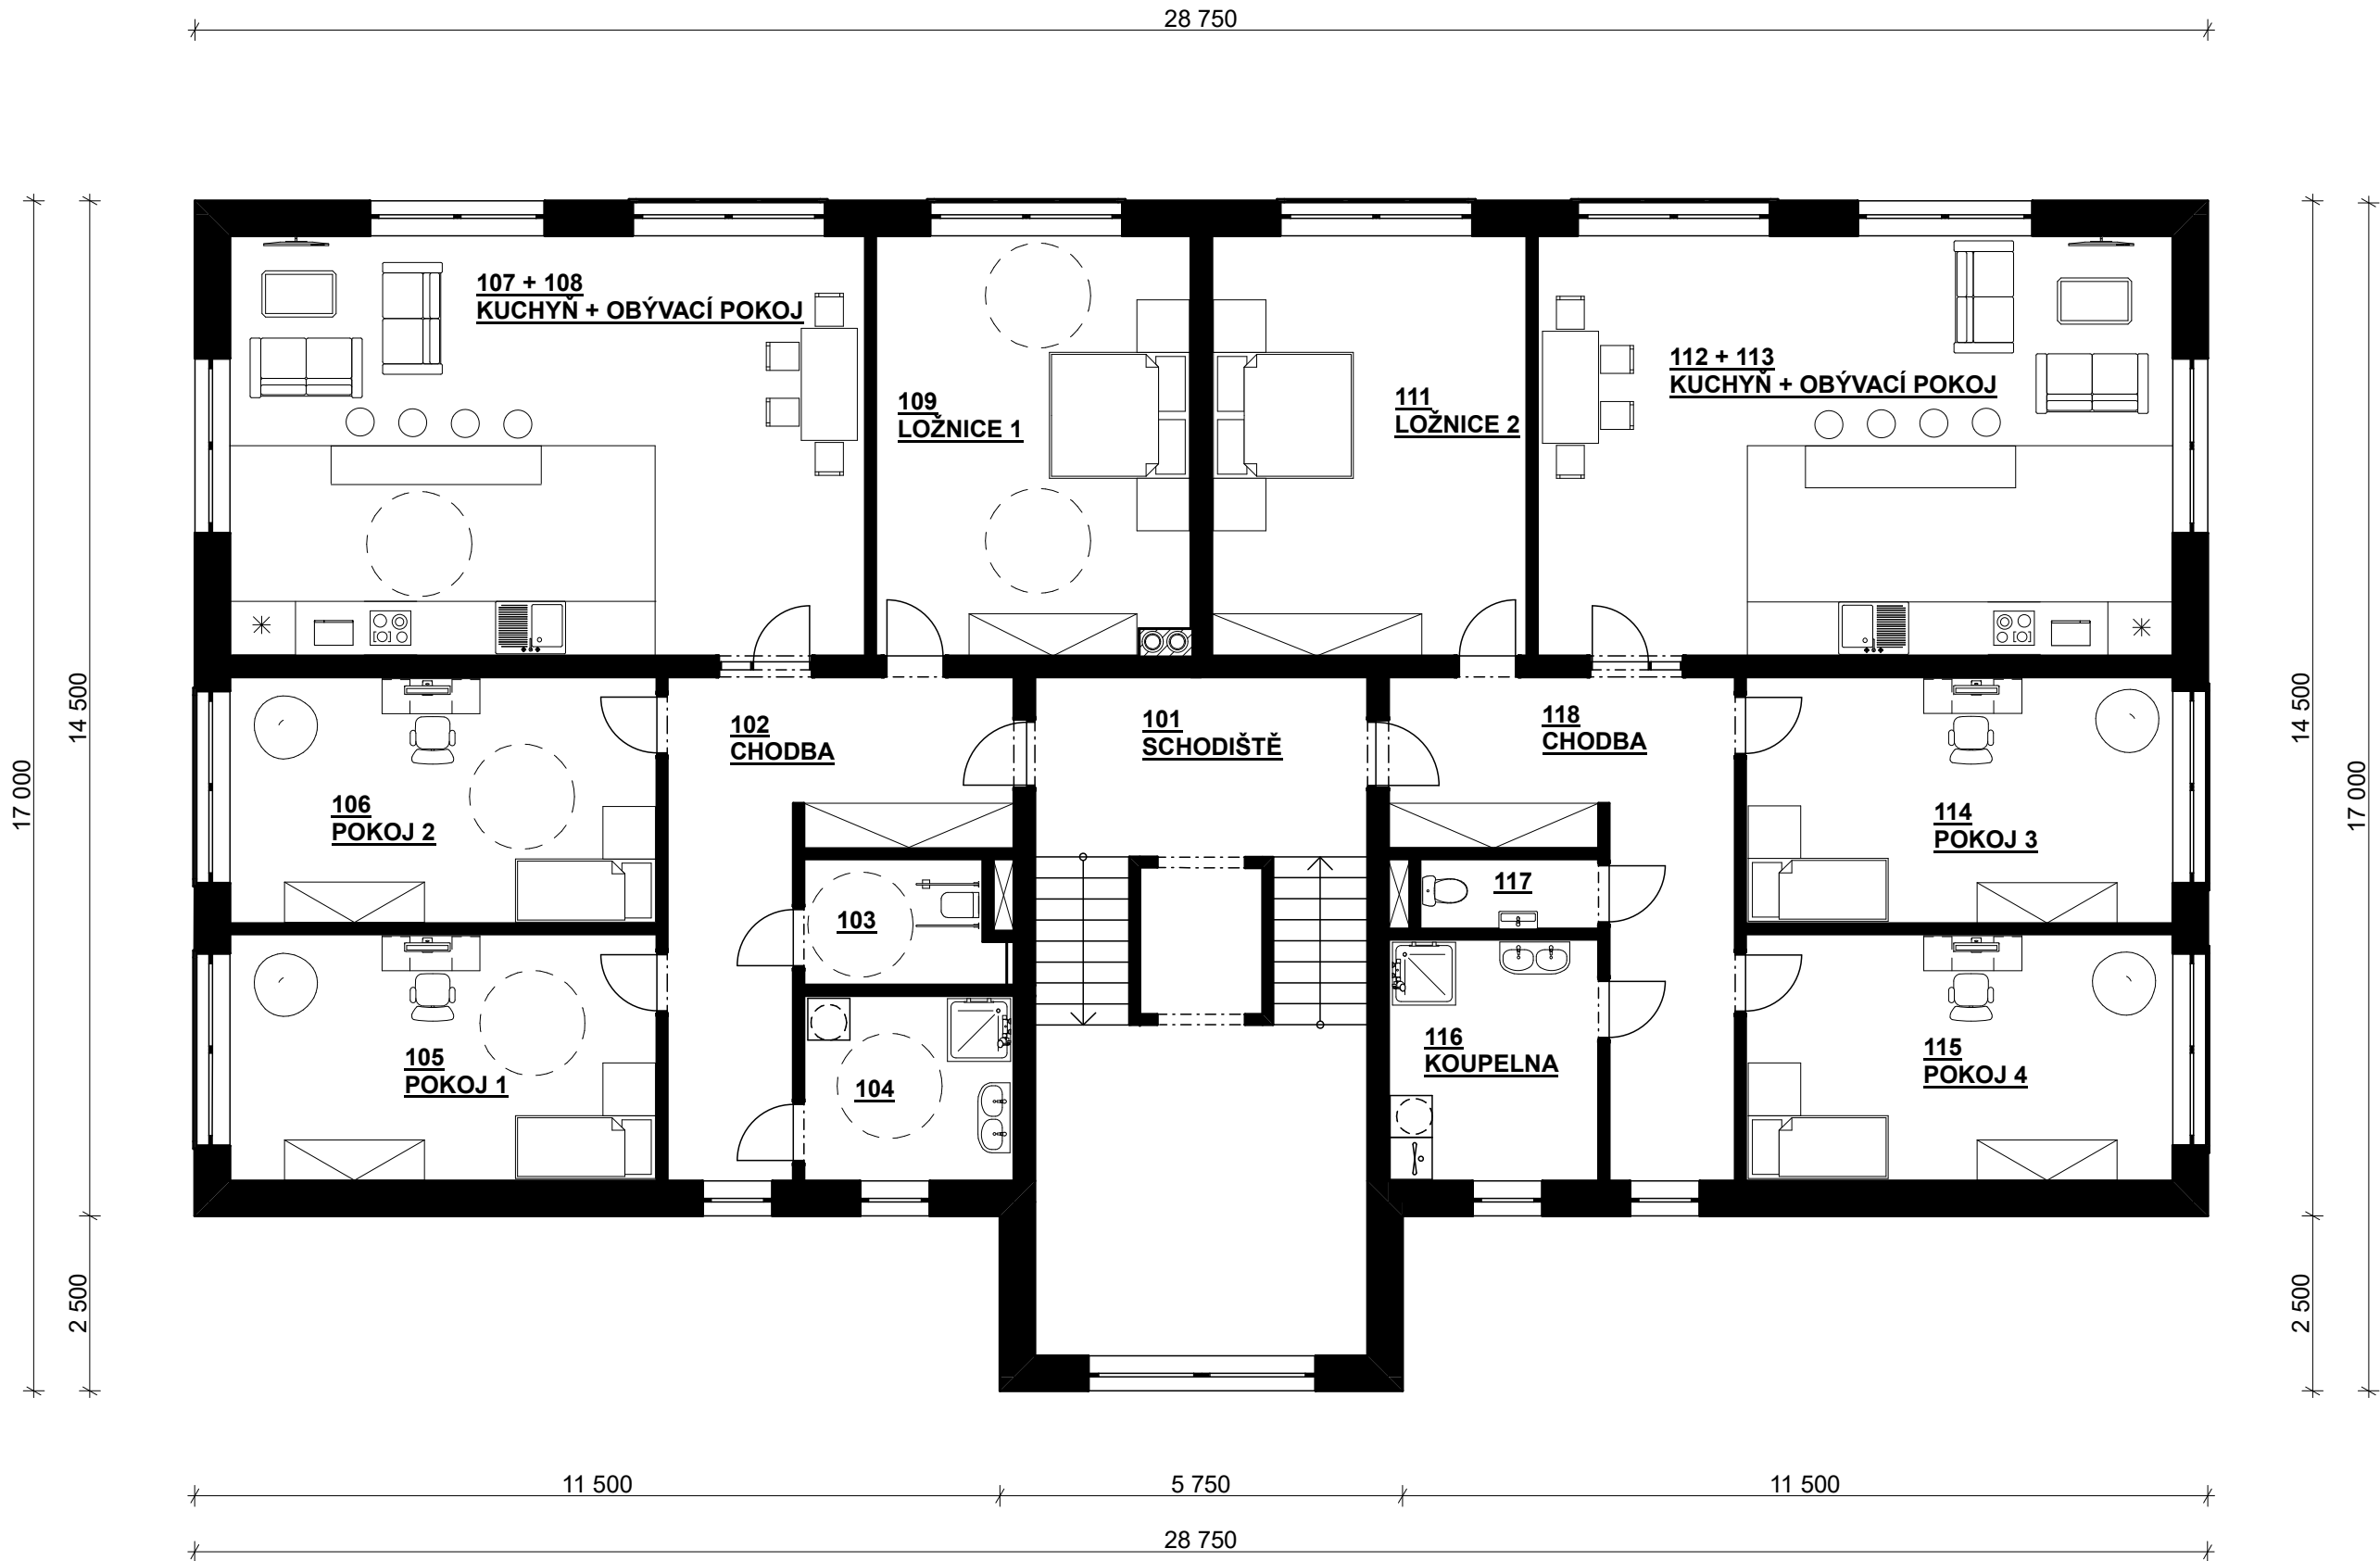


LEGENDA MÍSTNOSTÍ

OZN.	POPIS	PLOCHA (m²)
101	SCHODIŠTĚ	46,09
102	CHODBA	20,74
103	WC	4,88
104	KOUPELNA	7,94
105	POKOJ 1	21,50
106	POKOJ 2	21,50
107	KUCHYŇ	18,24
108	OBÝVACÍ POKOJ	36,36
109	LOŽNICE 1	26,72
111	LOŽNICE 2	27,00
112	KUCHYŇ	18,24
113	OBÝVACÍ POKOJ	36,36
114	POKOJ 3	21,50
115	POKOJ 4	21,50
116	KOUPELNA	10,35
117	WC	2,55
118	CHODBA	20,74

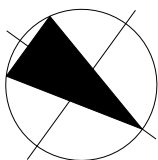

0,000 = 390,920 m n.m., B.p.v / SOUŘADNICOVÝ SYSTÉM S-JTSK

DRUH PRÁCE	BAKALÁŘSKÁ PRÁCE		<div><div>FAKULTA STAVEBNÍ<div>ústav pozemního stavitelství</div></div></div>	
VYPRACOVAL	Jakub Malýjurek			
KONTROLOVAL	doc. Ing. Miloš Lavický, Ph.D.			
STAVEBNÍK	Dominika Němečková			
MÍSTO STAVBY	Jablunkov, k.ú. Jablunkov 739 91, par. č. 403/1			
NÁZEV STAVBY	BYTOVÝ DŮM			
STAVEBNÍ OBJEKT	SO.01 BYTOVÝ DŮM		FORMÁT	4xA4
ČÁST	PŘÍPRAVNÉ A STUDIJNÍ PRÁCE		DATUM	2020/2021
OBSAH	STUDIE PŮDORYS 1.NP		STUPEŇ PD	DPS
			MĚŘÍTKO 1:100	Č.VÝKRESU 02