



STUDIE PŮDORYS 3.NP
M 1:100

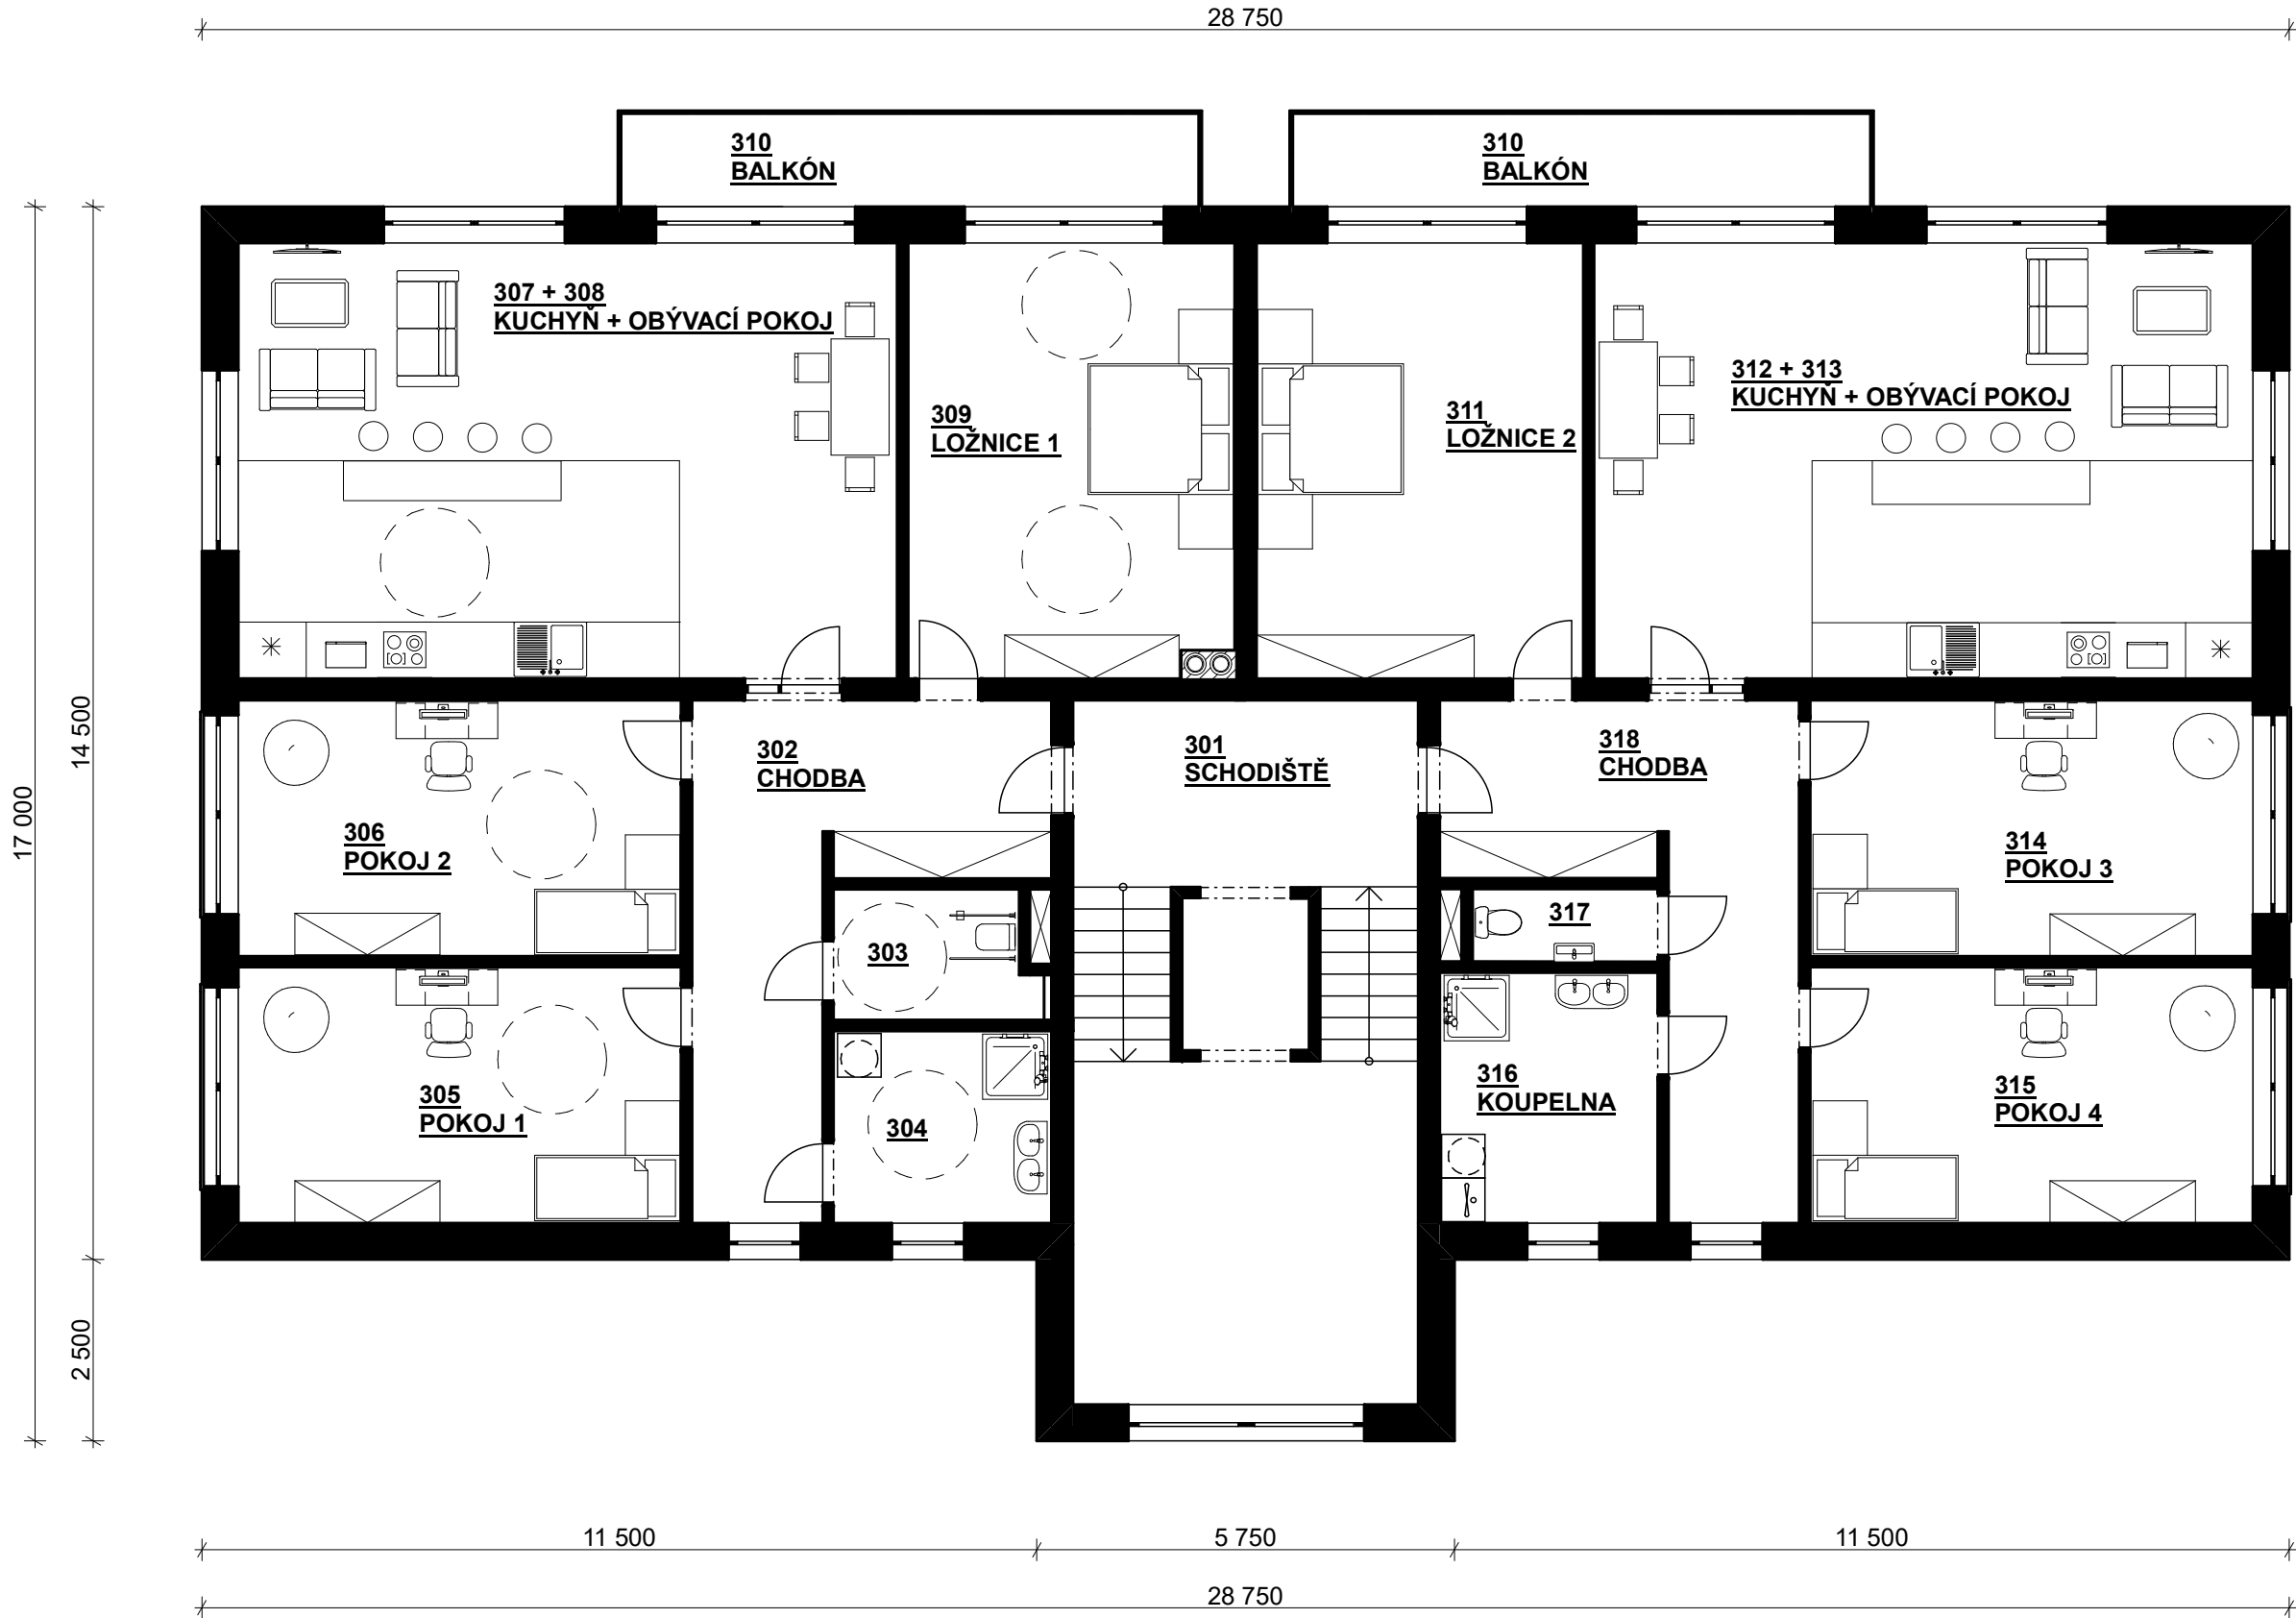


LEGENDA MÍSTNOSTÍ

OZN.	POPIS	PLOCHA (m²)
301	SCHODIŠTĚ	46,09
302	CHODBA	20,74
303	WC	4,88
304	KOUPELNA	7,94
305	POKOJ 1	21,50
306	POKOJ 2	21,50
307	KUCHYŇ	18,24
308	OBÝVACÍ POKOJ	36,36
309	LOŽNICE 1	26,72
310	BALKÓN	10,40
311	LOŽNICE 2	27,00
312	KUCHYŇ	18,24
313	OBÝVACÍ POKOJ	36,36
314	POKOJ 3	21,50
315	POKOJ 4	21,50
316	KOUPELNA	10,35
317	WC	2,55
318	CHODBA	20,74
319	BALKÓN	10,40

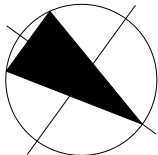

0,000 = 390,920 m n.m., B.p.v / SOUŘADNICOVÝ SYSTÉM S-JTSK

DRUH PRÁCE	BAKALÁŘSKÁ PRÁCE		 <div>FAKULTA STAVEBNÍ ústav pozemního stavitelství</div>
VYPRACOVAL	Jakub Malýjurek		
KONTROLOVAL	doc. Ing. Miloš Lavický, Ph.D.		
STAVEBNÍK	Dominika Němečková		
MÍSTO STAVBY	Jablunkov, k.ú. Jablunkov 739 91, par. č. 403/1		
NÁZEV STAVBY	BYTOVÝ DŮM		
		FORMÁT	4xA4
STAVEBNÍ OBJEKT	SO.01 BYTOVÝ DŮM	DATUM	2020/2021
ČÁST	PŘÍPRAVNÉ A STUDIJNÍ PRÁCE		STUPEŇ PD
OBSAH	STUDIE PŮDORYS 3.NP		MĚŘÍTKO 1:100
			Č.VÝKRESU 04