



SITUACE ŠIRŠÍCH VZTAHŮ
M 1:750

VÝUKOVÁ VERZE ARCHICADU

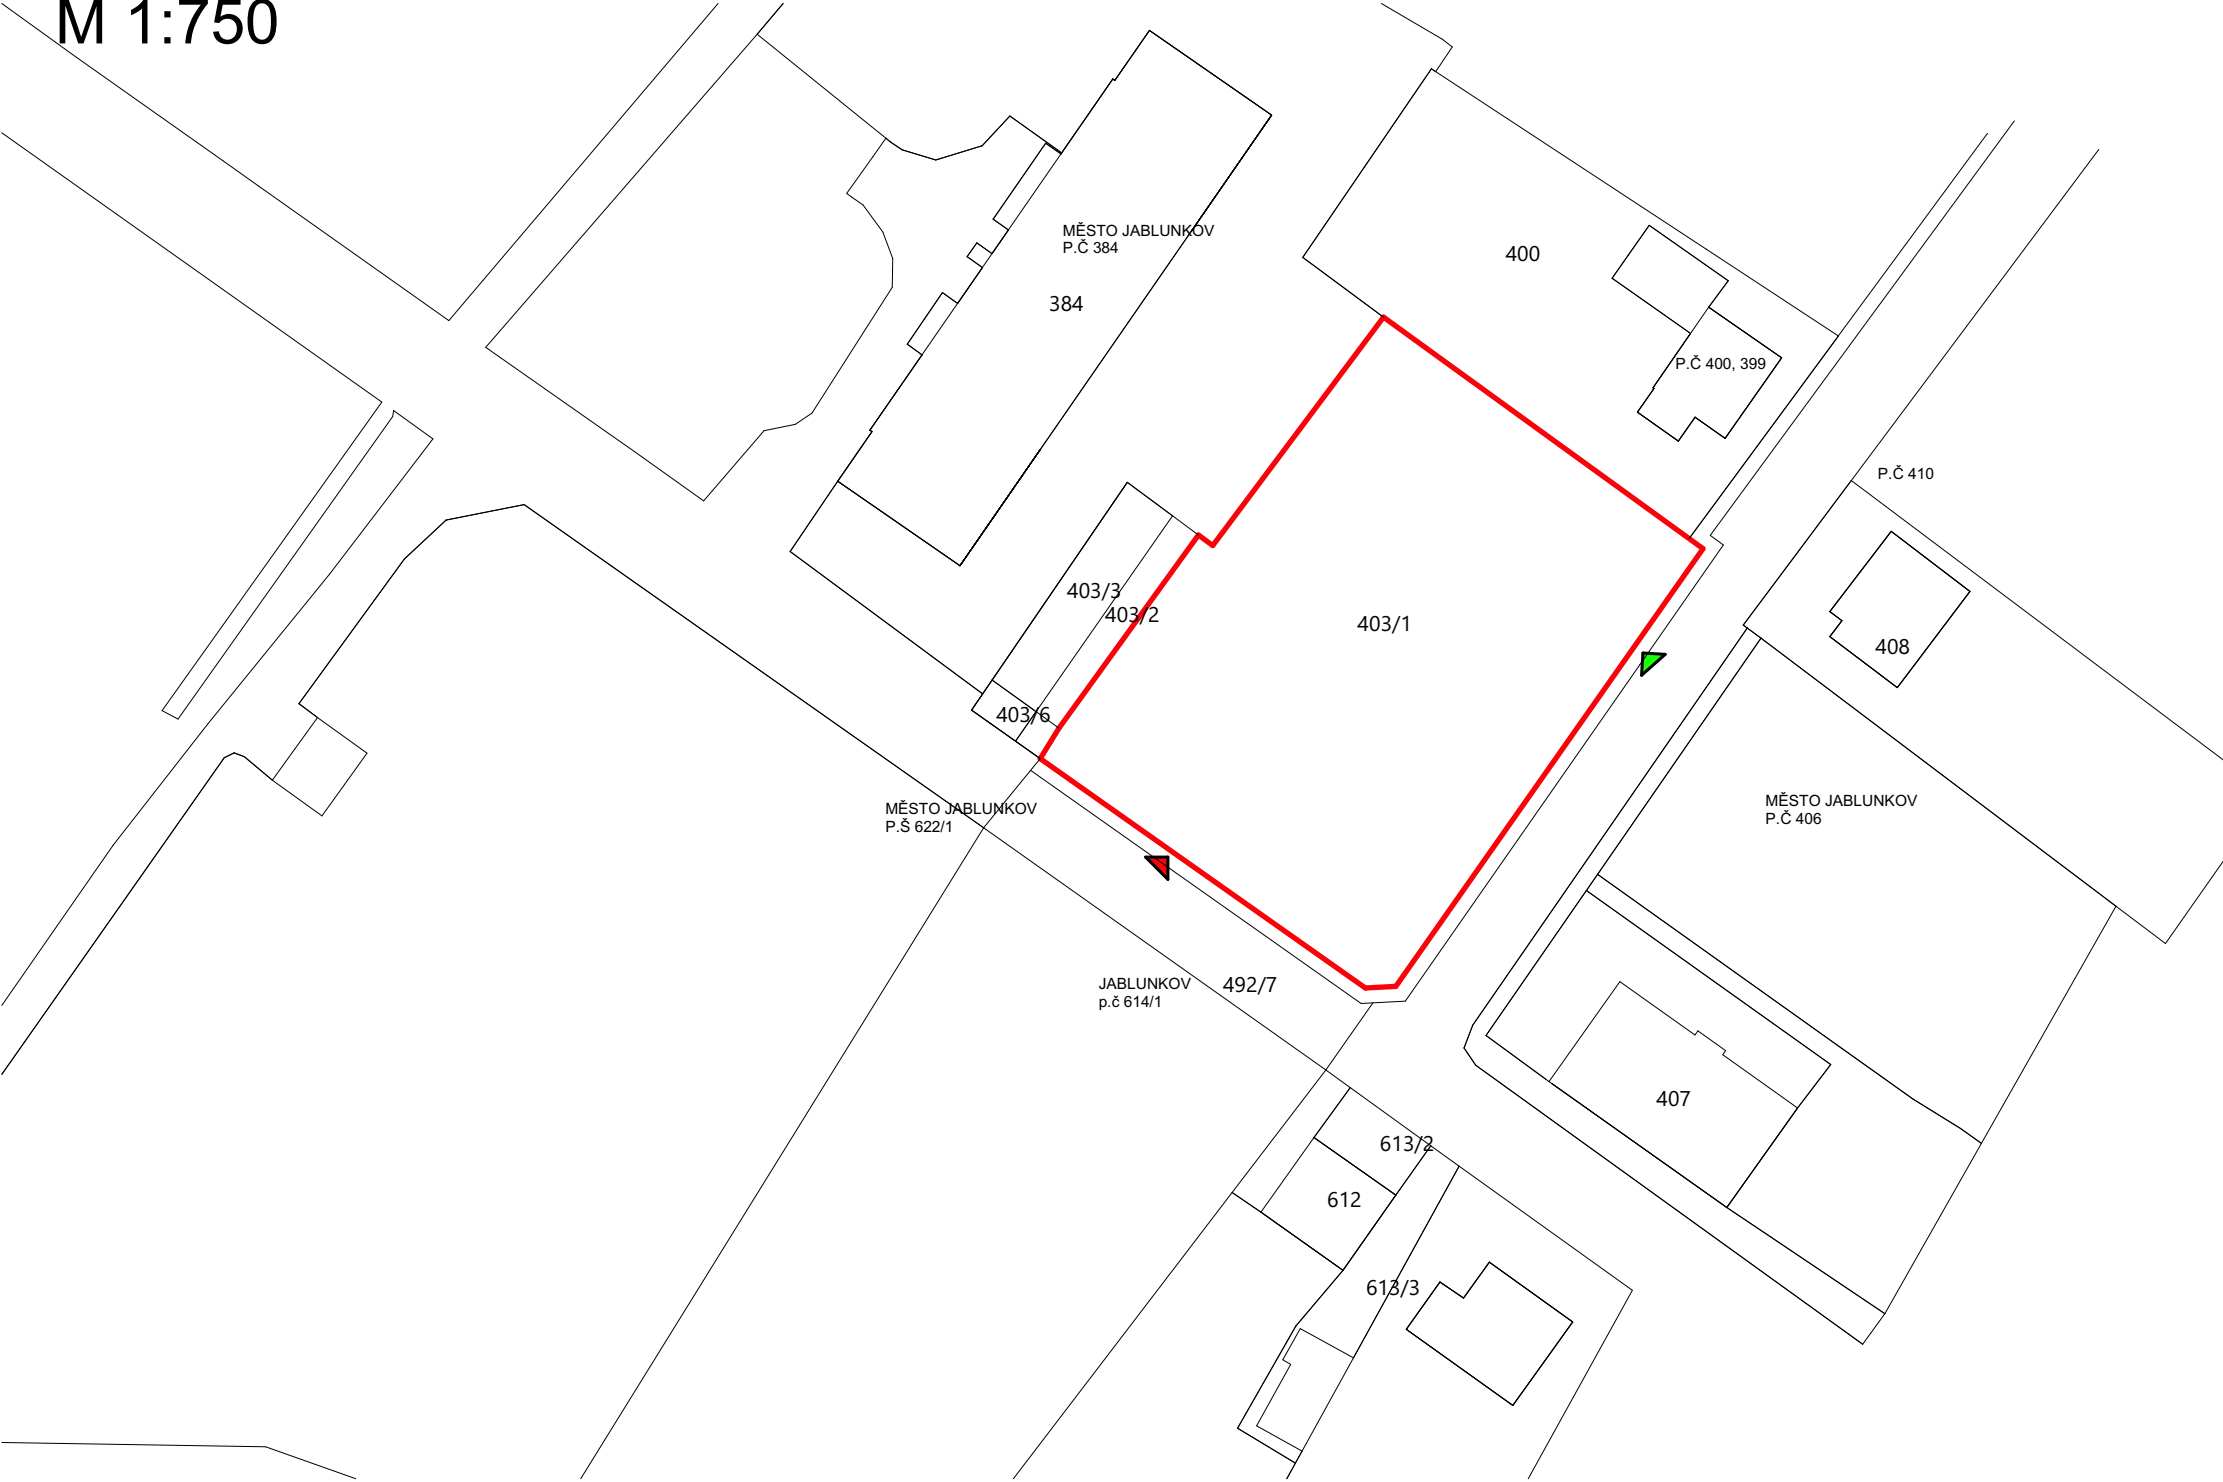

LEGENDA ZNAČEK

- HRANICE POZEMKU A OBRYŠ BUDOV
- HRANICE DOTČENÉHO ÚZEMÍ
- ▲ NAPOJENÍ NA TECHNICKOU INFRASTRUKTURU
- ▲ NAPOJENÍ NA DOPRAVNÍ INFRASTRUKTURU

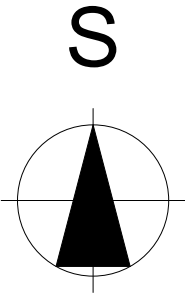

0,000 = 390,920 m n.m., B.p.v / SOUŘADNICOVÝ SYSTÉM S-JTSK

DRUH PRÁCE	BAKALÁŘSKÁ PRÁCE		<div><div>T</div><div>FAKULTA STAVEBNÍ ústav pozemního stavitelství</div></div>	
VYPRACOVAL	Jakub Malýjrek			
KONTROLOVAL	doc. Ing. Miloš Lavický, Ph.D.			
STAVEBNÍK	Dominika Němečková			
MÍSTO STAVBY	Jablunkov, katastrální území Jablunkov, č.p 403/1			
NÁZEV STAVBY	BYTOVÝ DŮM			
STAVEBNÍ OBJEKT	SO.01 BYTOVÝ DŮM			
ČÁST	C. SITUAČNÍ VÝKRESY		FORMÁT	4xA4
OBSAH	SITUACE ŠIRŠÍCH VZTAHŮ		DATUM	2020/2021
			STUPEŇ PD	DPS
			MĚŘÍTKO 1:750	Č.VÝKRESU C.1