



SITUACE - POŽÁRNĚ BEZPEČNOSTNÍ ŘEŠENÍ  
M 1:200

VÝUKOVÁ VERZE ARCHICADU

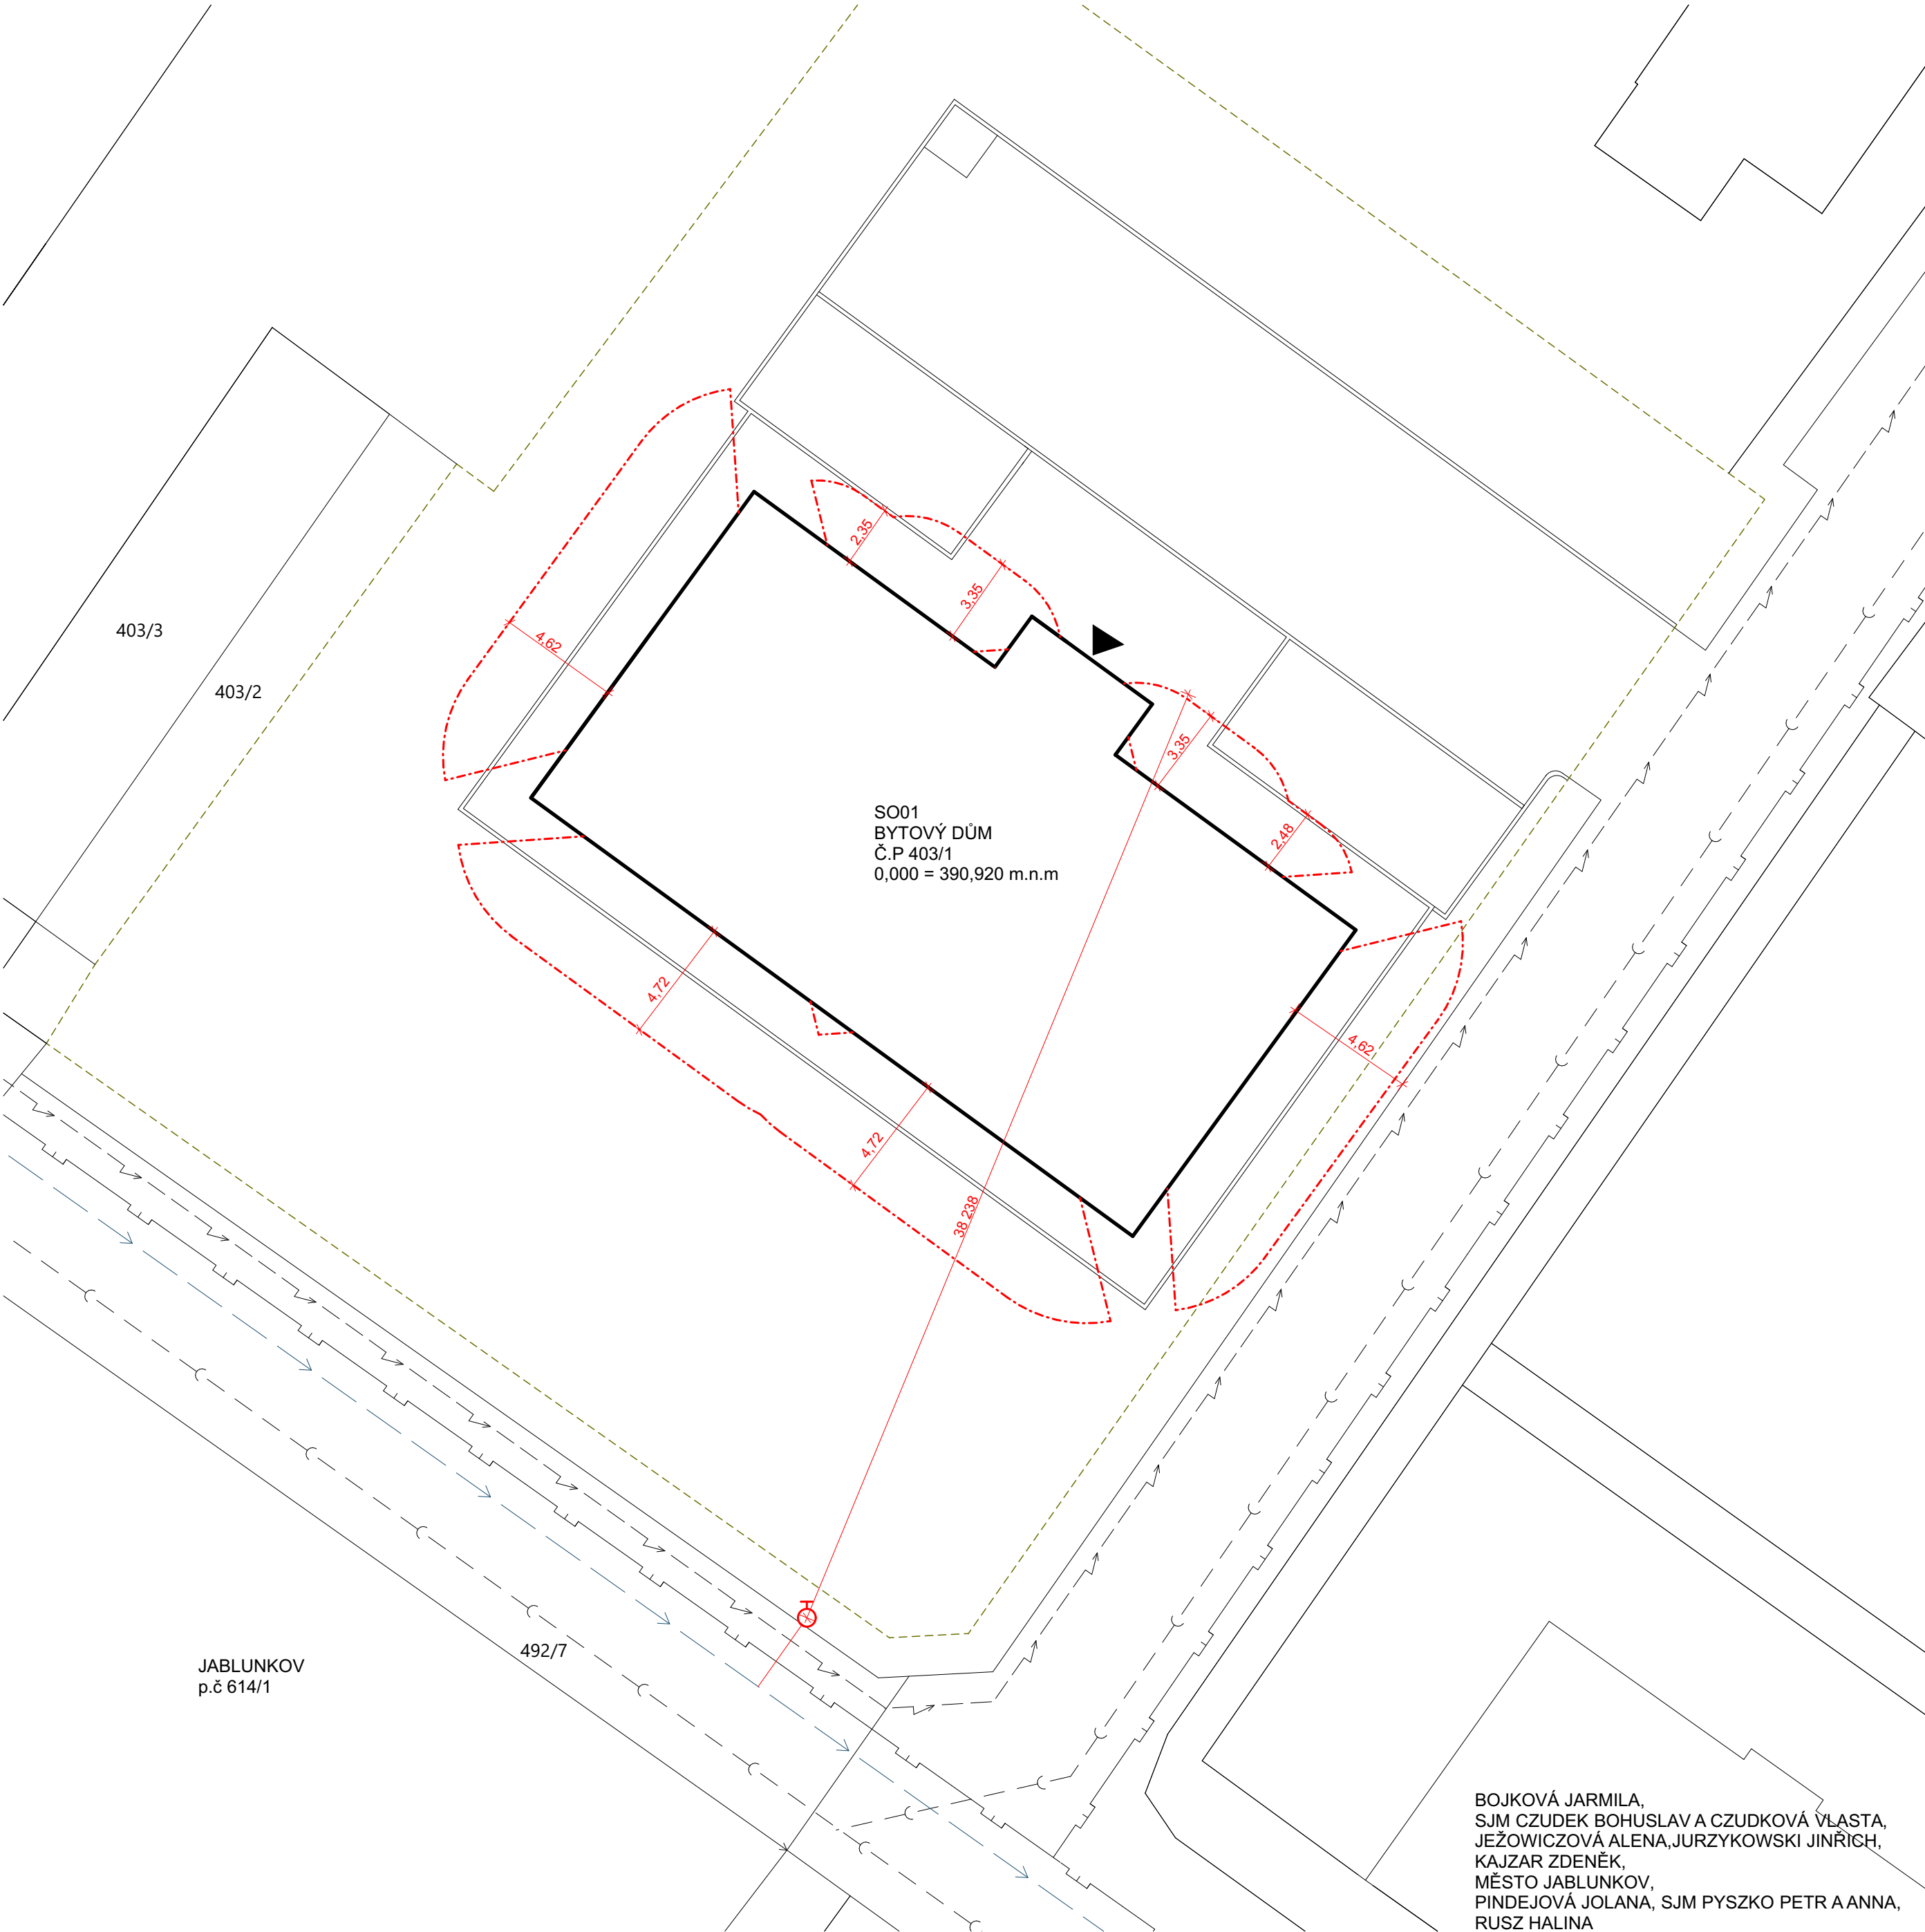

- LEGENDA ZNAČEK**
- POŽÁRNĚ NEBEZPEČNÝ PROSTOR
  - HRANICE POZEMKU
  - NADZEMNÍ HYDRANT
  - POŽÁRNĚ NEBEZPEČNÝ PROSTOR NEZASAHUJE NA SOUSEDNÍ POZEMKY

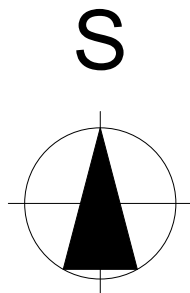

0,000 = 390,920 m n.m., B.p.v / SOUŘADNICOVÝ SYSTÉM S-JTSK

DRUH PRÁCE	BAKALÁŘSKÁ PRÁCE		<div><div>T</div><div>FAKULTA STAVEBNÍ pozemního stavitelství</div></div>	
VYPRACOVAL	Jakub Malýjurek			
KONTROLOVAL	doc. Ing. Miloš Lavický, Ph.D.			
STAVEBNÍK	Dominika Němečková			
MÍSTO STAVBY	Jablunkov, k.ú Jablunkov 739 91, parc. č. 403/1			
NÁZEV STAVBY	BYTOVÝ DŮM			
STAVEBNÍ OBJEKT	SO.01 BYTOVÝ DŮM		FORMÁT	4xA4
ČÁST	D.1.3 POŽÁRNĚ BEZPEČNOSTNÍ ŘEŠENÍ		DATUM	2020/2021
OBSAH	SITUACE - POŽÁRNĚ BEZPEČNOSTNÍ ŘEŠENÍ		STUPEŇ PD	DPS
			MĚŘÍTKO 1:200	Č.VÝKRESU D.1.3.05