



VYSOKÉ UČENÍ TECHNICKÉ V BRNĚ

BRNO UNIVERSITY OF TECHNOLOGY

FAKULTA STAVEBNÍ

FACULTY OF CIVIL ENGINEERING

ÚSTAV POZEMNÍHO STAVITELSTVÍ

INSTITUTE OF BUILDING STRUCTURES

BYTOVÝ DŮM

APARTMENT BUILDING

PŘÍLOHA Č. 1

SCHÉMA OBJEKTU 1S, 1NP, 2NP, 3NP, ŘEZY

BAKALÁŘSKÁ PRÁCE

BACHELOR'S THESIS

AUTOR PRÁCE

AUTHOR

Jakub Malyjurek


VEDOUCÍ PRÁCE

SUPERVISOR

doc. Ing, Miloš Lavický, Ph.D.


BRNO 2021

STUDIE PŮDORYS 1.S
M 1:100

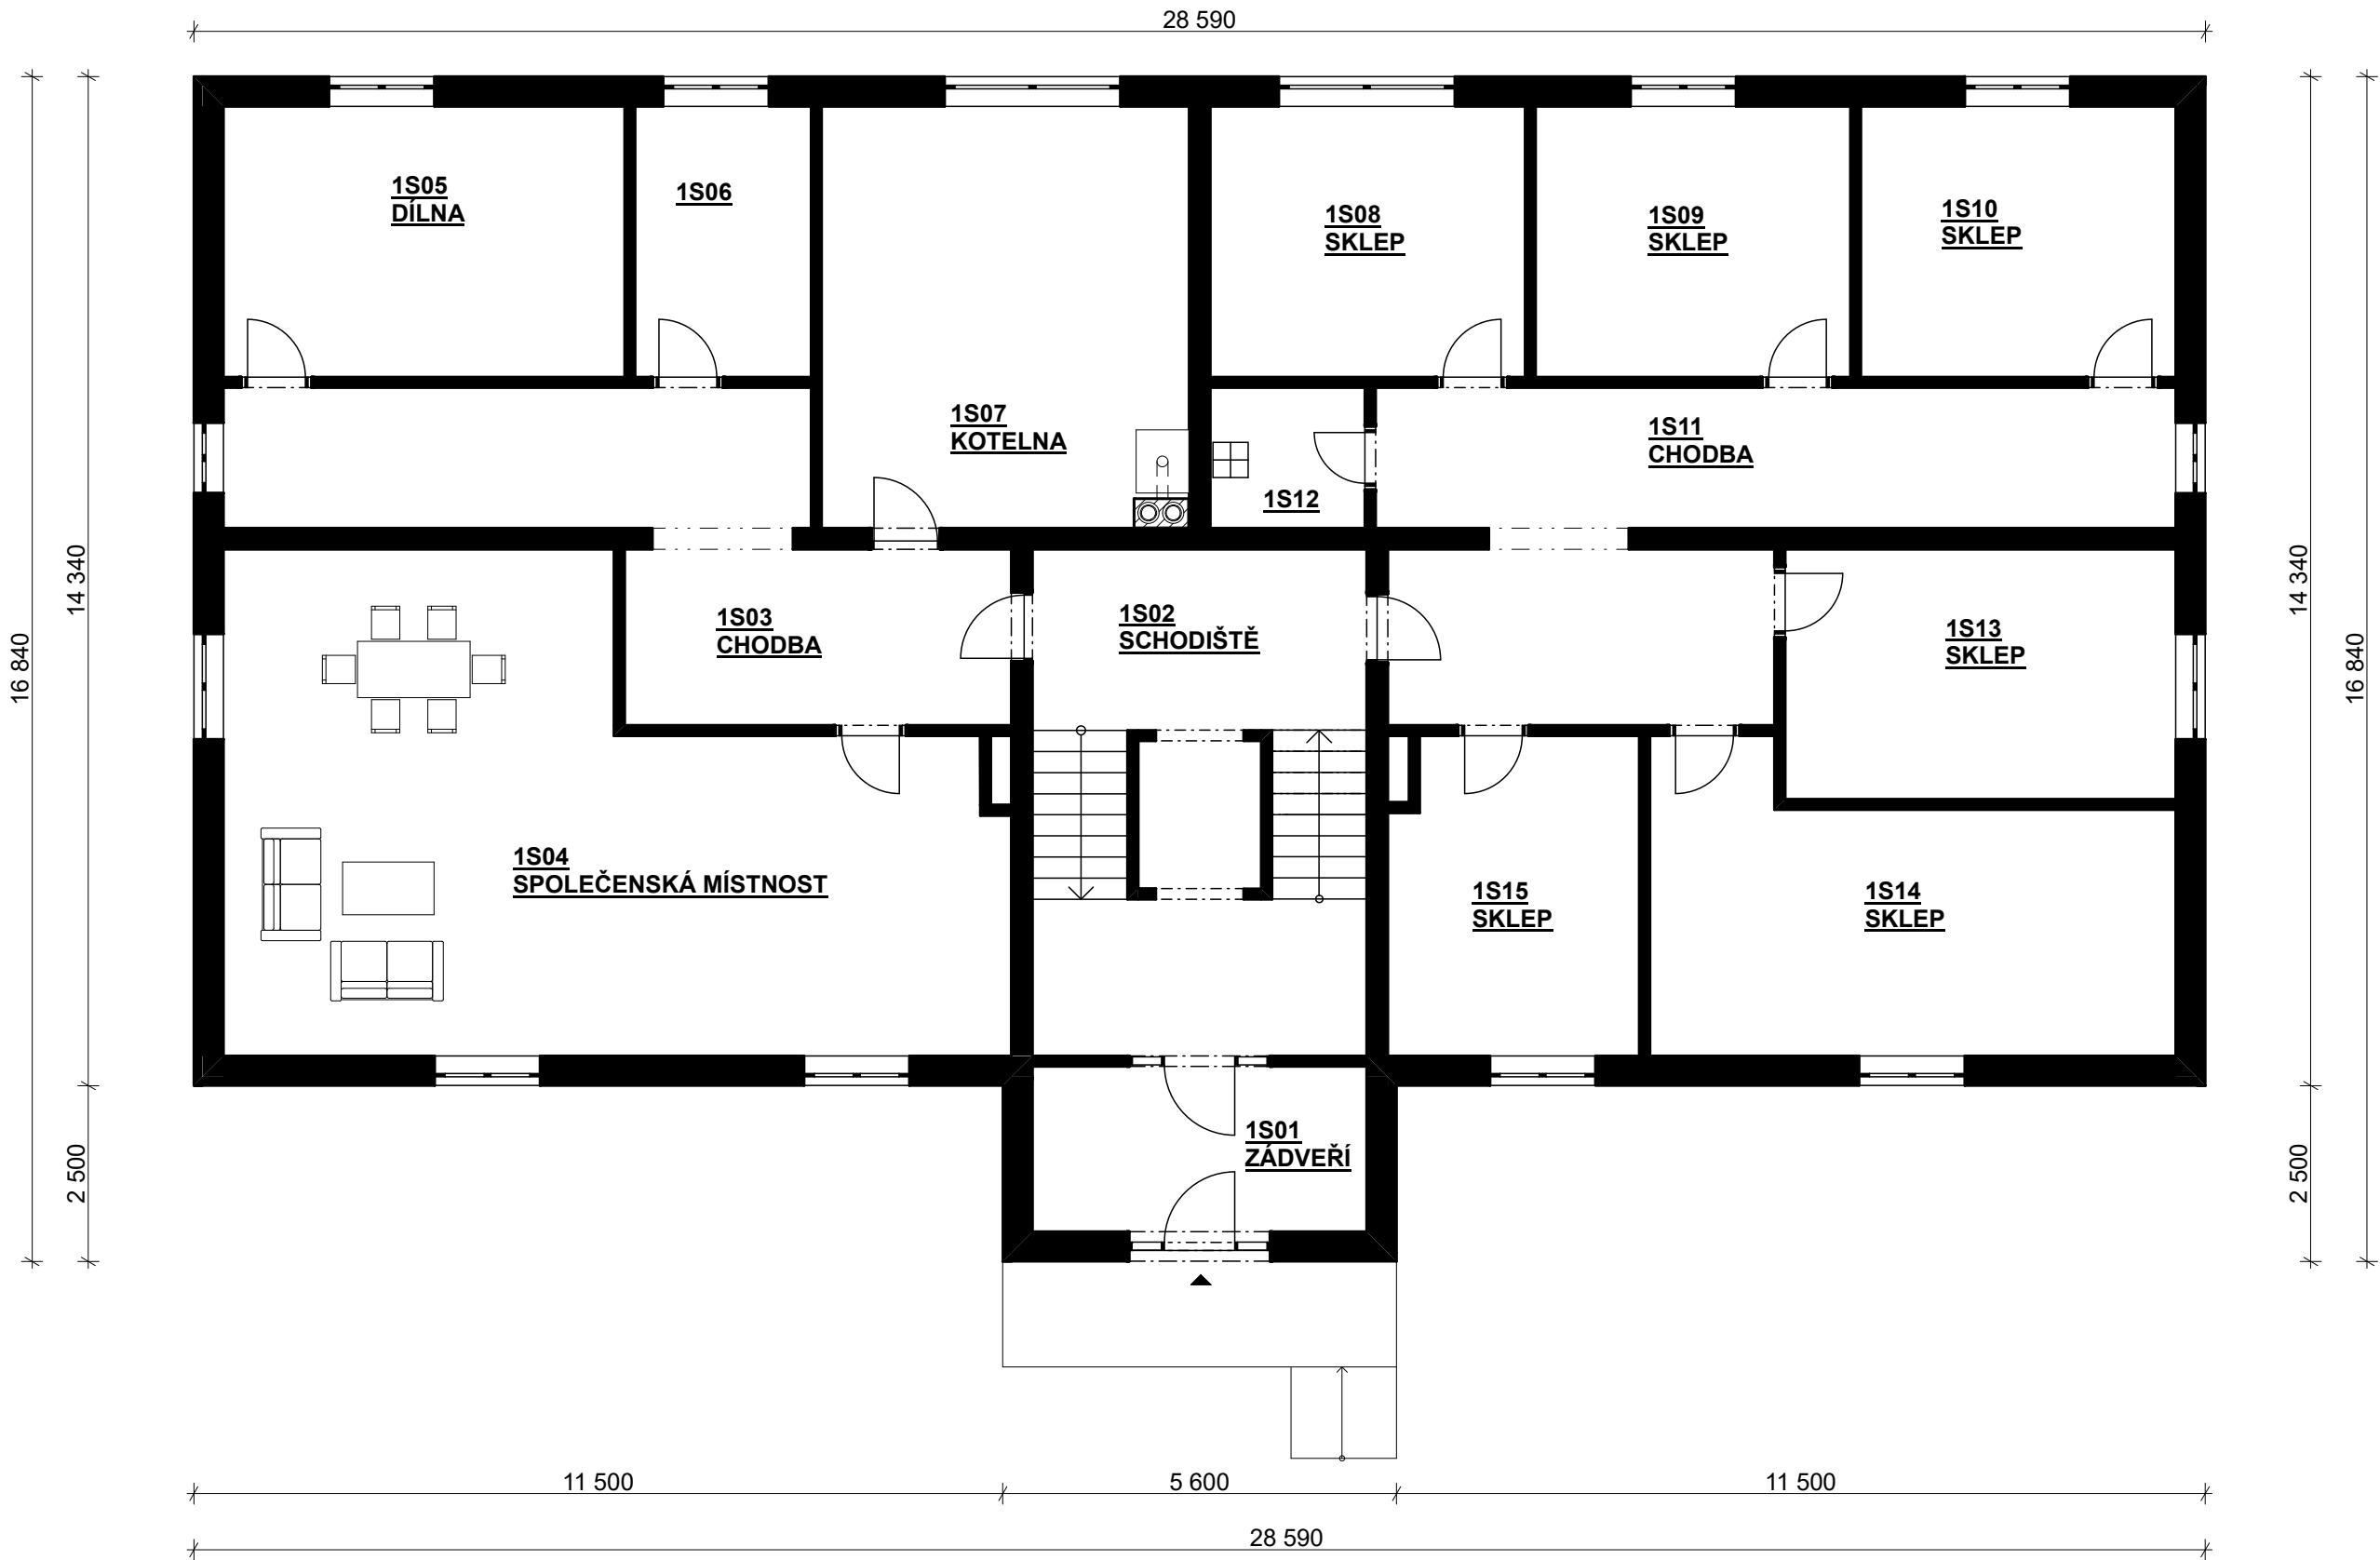

LEGENDA MÍSTNOSTÍ


OZN.	POPIS	PLOCHA (m²)
1S01	SCHODIŠTĚ	34,21
1S02	ZÁDVEŘÍ	11,48
1S03	CHODBA	31,22
1S04	SPOLEČ. MÍSTNOST	65,15
1S05	DÍLNA	21,95
1S06	TECH.MÍSTNOST	9,61
1S07	KOTELNA	31,36
1S08	SKLEP 1	17,23
1S09	SKLEP 2	17,23
1S11	SKLEP 3	17,23
1S12	CHODBA	37,24
1S13	ÚKLID. MÍSTNOST	4,40
1S14	SKLEP 4	19,71
1S15	SKLEP 5	28,02
1S15	SKLEP 6	15,77

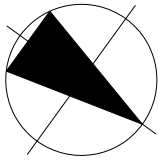

0,000 = 390,920 m n.m., B.p.v / SOUŘADNICOVÝ SYSTÉM S-JTSK


DRUH PRÁCE	BAKALÁŘSKÁ PRÁCE		<div><div>T</div><div>FAKULTA STAVEBNÍ stav pozemního stavitelství</div></div>
VYPRACOVAL	Jakub Malýjurek		
KONTROLOVAL	doc. Ing. Miloš Lavický, Ph.D.		
STAVEBNÍK	Dominika Němečková		
MÍSTO STAVBY	Jablunkov, k.ú. Jablunkov 739 91, par. č. 403/1		
NÁZEV STAVBY	BYTOVÝ DŮM		
		FORMÁT	4xA4
STAVEBNÍ OBJEKT	SO.01 BYTOVÝ DŮM	DATUM	2020/2021
ČÁST	PŘÍPRAVNÉ A STUDIJNÍ PRÁCE	STUPEŇ PD	DPS
OBSAH	STUDIE PŮDORYS 1.S	MĚŘÍTKO 1:100	Č.VÝKRESU 01

STUDIE PŮDORYS 1.NP
M 1:100

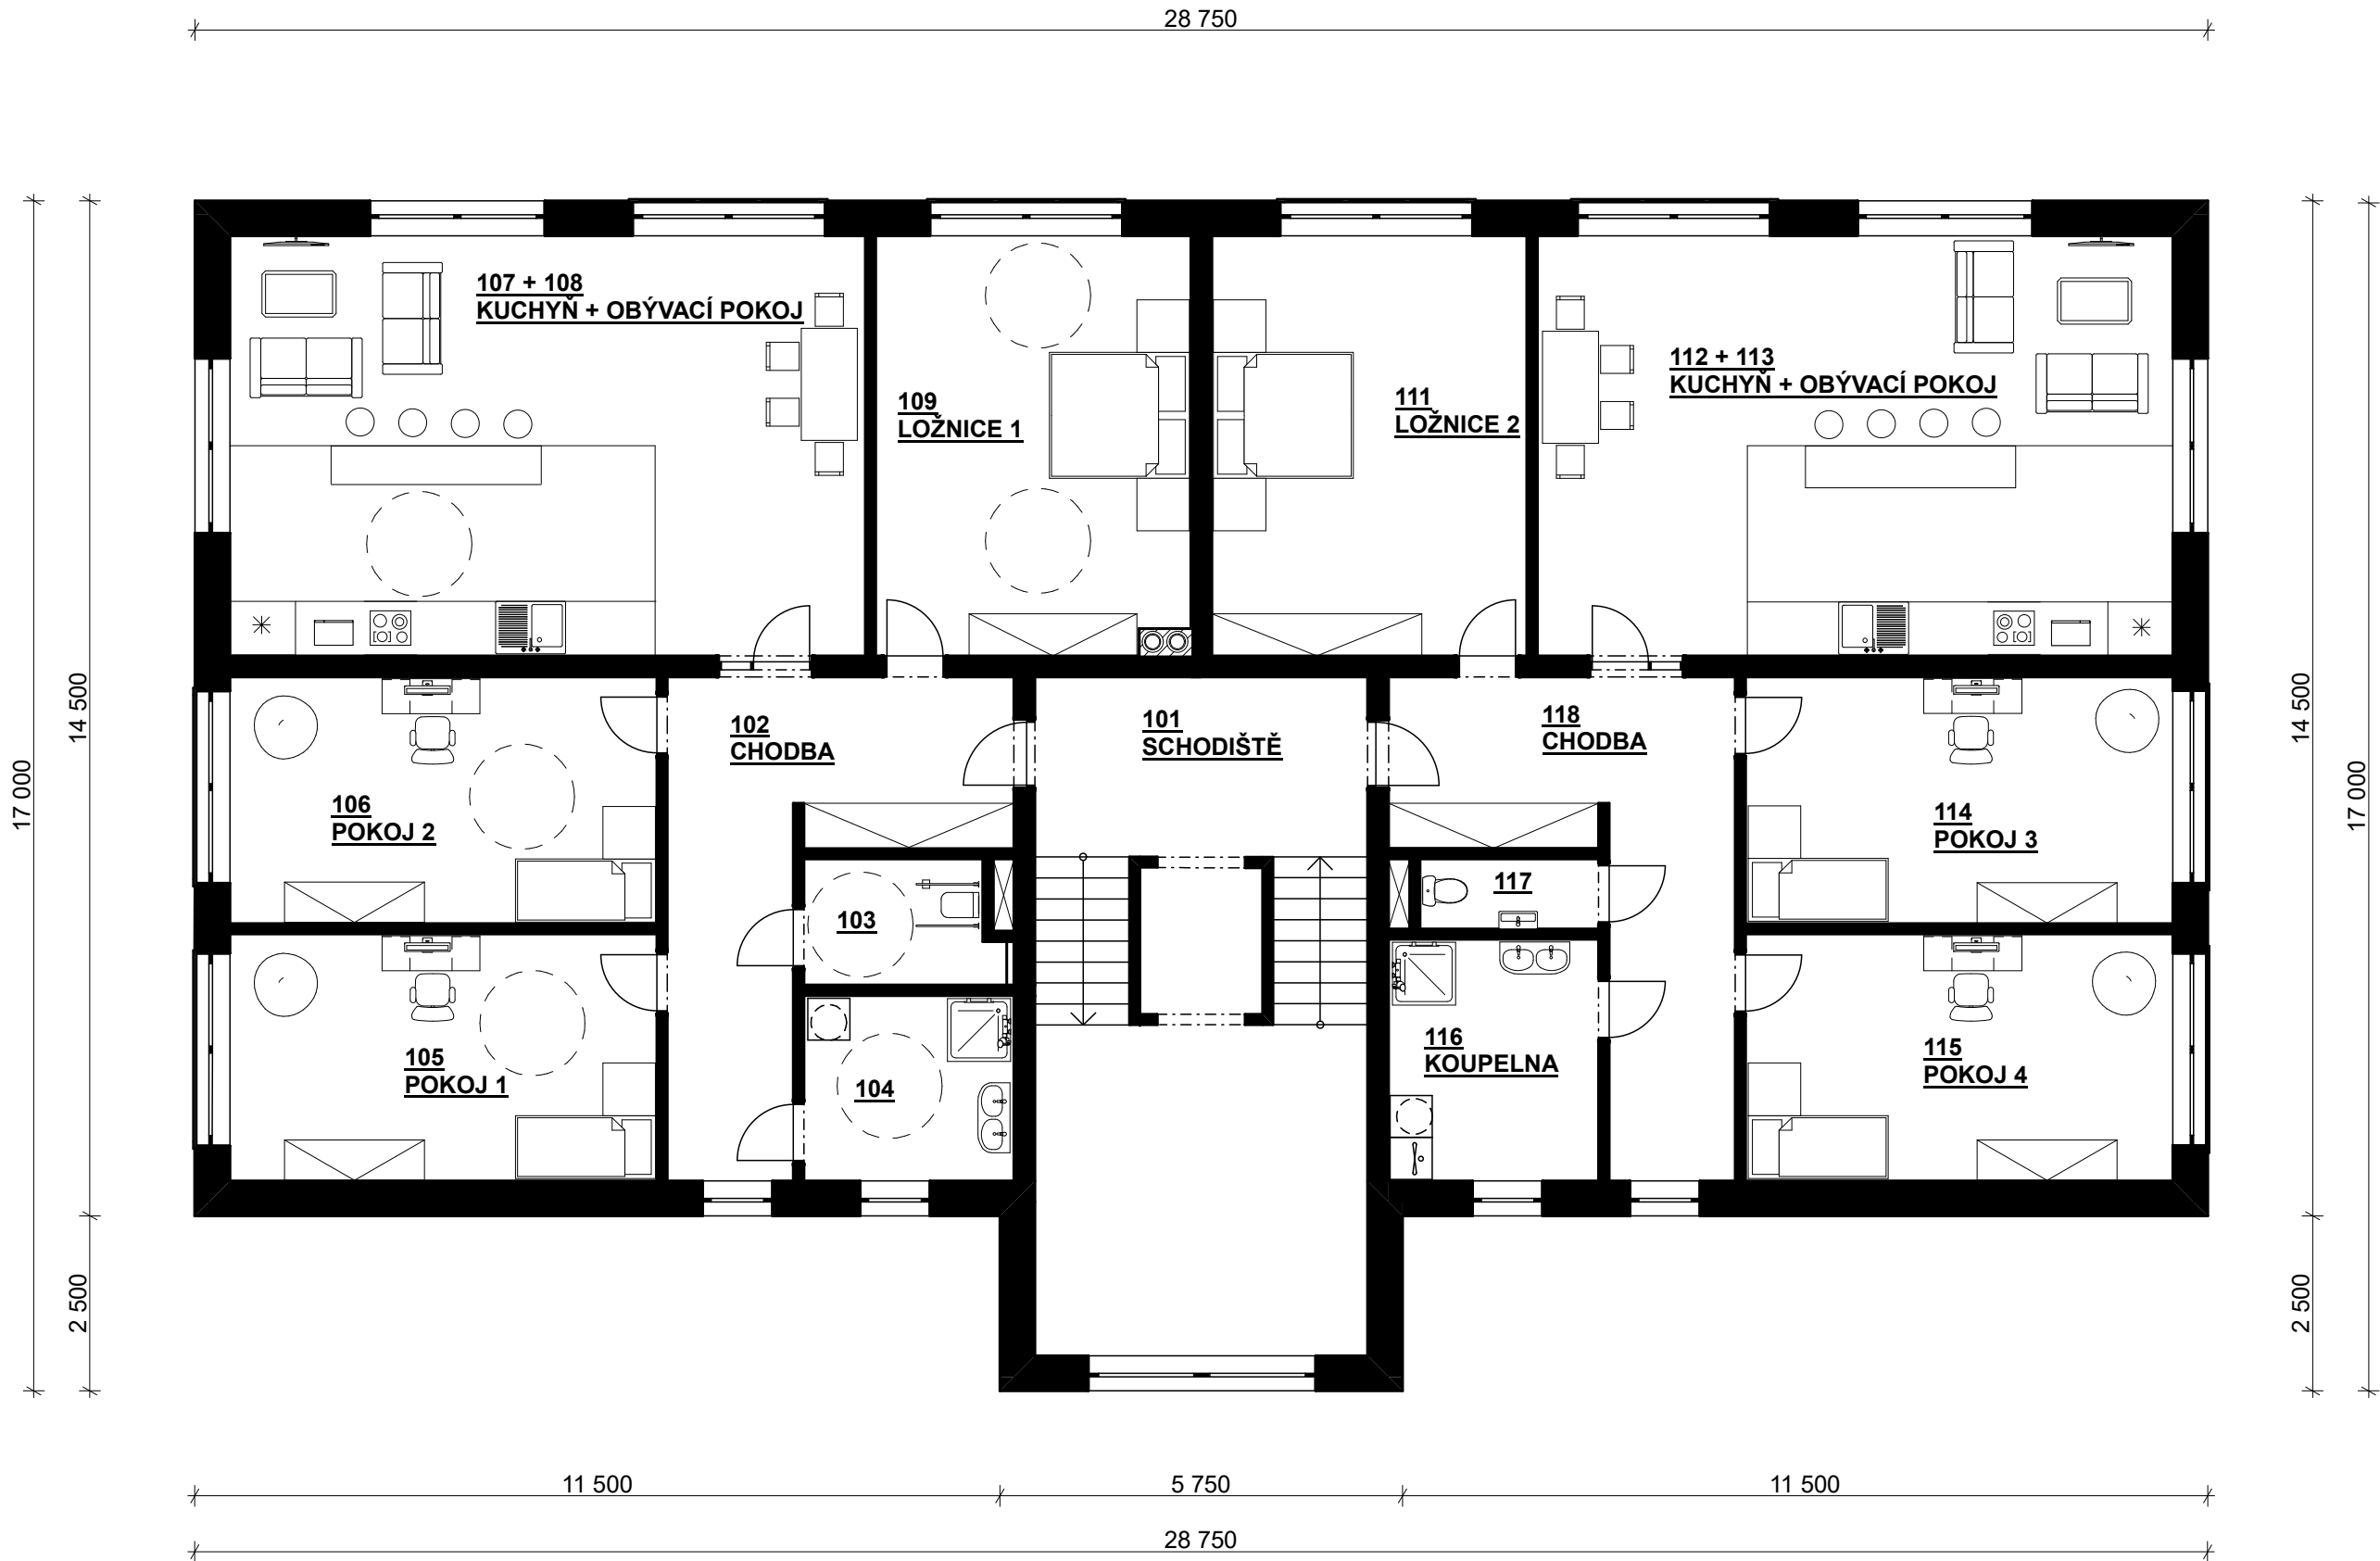


LEGENDA MÍSTNOSTÍ


OZN.	POPIS	PLOCHA (m²)
101	SCHODIŠTĚ	46,09
102	CHODBA	20,74
103	WC	4,88
104	KOUPELNA	7,94
105	POKOJ 1	21,50
106	POKOJ 2	21,50
107	KUCHYŇ	18,24
108	OBÝVACÍ POKOJ	36,36
109	LOŽNICE 1	26,72
111	LOŽNICE 2	27,00
112	KUCHYŇ	18,24
113	OBÝVACÍ POKOJ	36,36
114	POKOJ 3	21,50
115	POKOJ 4	21,50
116	KOUPELNA	10,35
117	WC	2,55
118	CHODBA	20,74

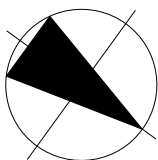

0,000 = 390,920 m n.m., B.p.v / SOUŘADNICOVÝ SYSTÉM S-JTSK


DRUH PRÁCE	BAKALÁŘSKÁ PRÁCE		<div><div>FAKULTA STAVEBNÍ<div>ústav pozemního stavitelství</div></div></div>
VYPRACOVAL	Jakub Malyjurek		
KONTROLOVAL	doc. Ing. Miloš Lavický, Ph.D.		
STAVEBNÍK	Dominika Němečková		
MÍSTO STAVBY	Jablunkov, k.ú. Jablunkov 739 91, par. č. 403/1		
NÁZEV STAVBY	BYTOVÝ DŮM		
STAVEBNÍ OBJEKT	SO.01 BYTOVÝ DŮM	FORMÁT	4xA4
ČÁST	PŘÍPRAVNÉ A STUDIJNÍ PRÁCE	DATUM	2020/2021
OBSAH	STUDIE PŮDORYS 1.NP	STUPEŇ PD	DPS
		MĚŘÍTKO 1:100	Č.VÝKRESU 02

STUDIE PŮDORYS 2.NP
M 1:100

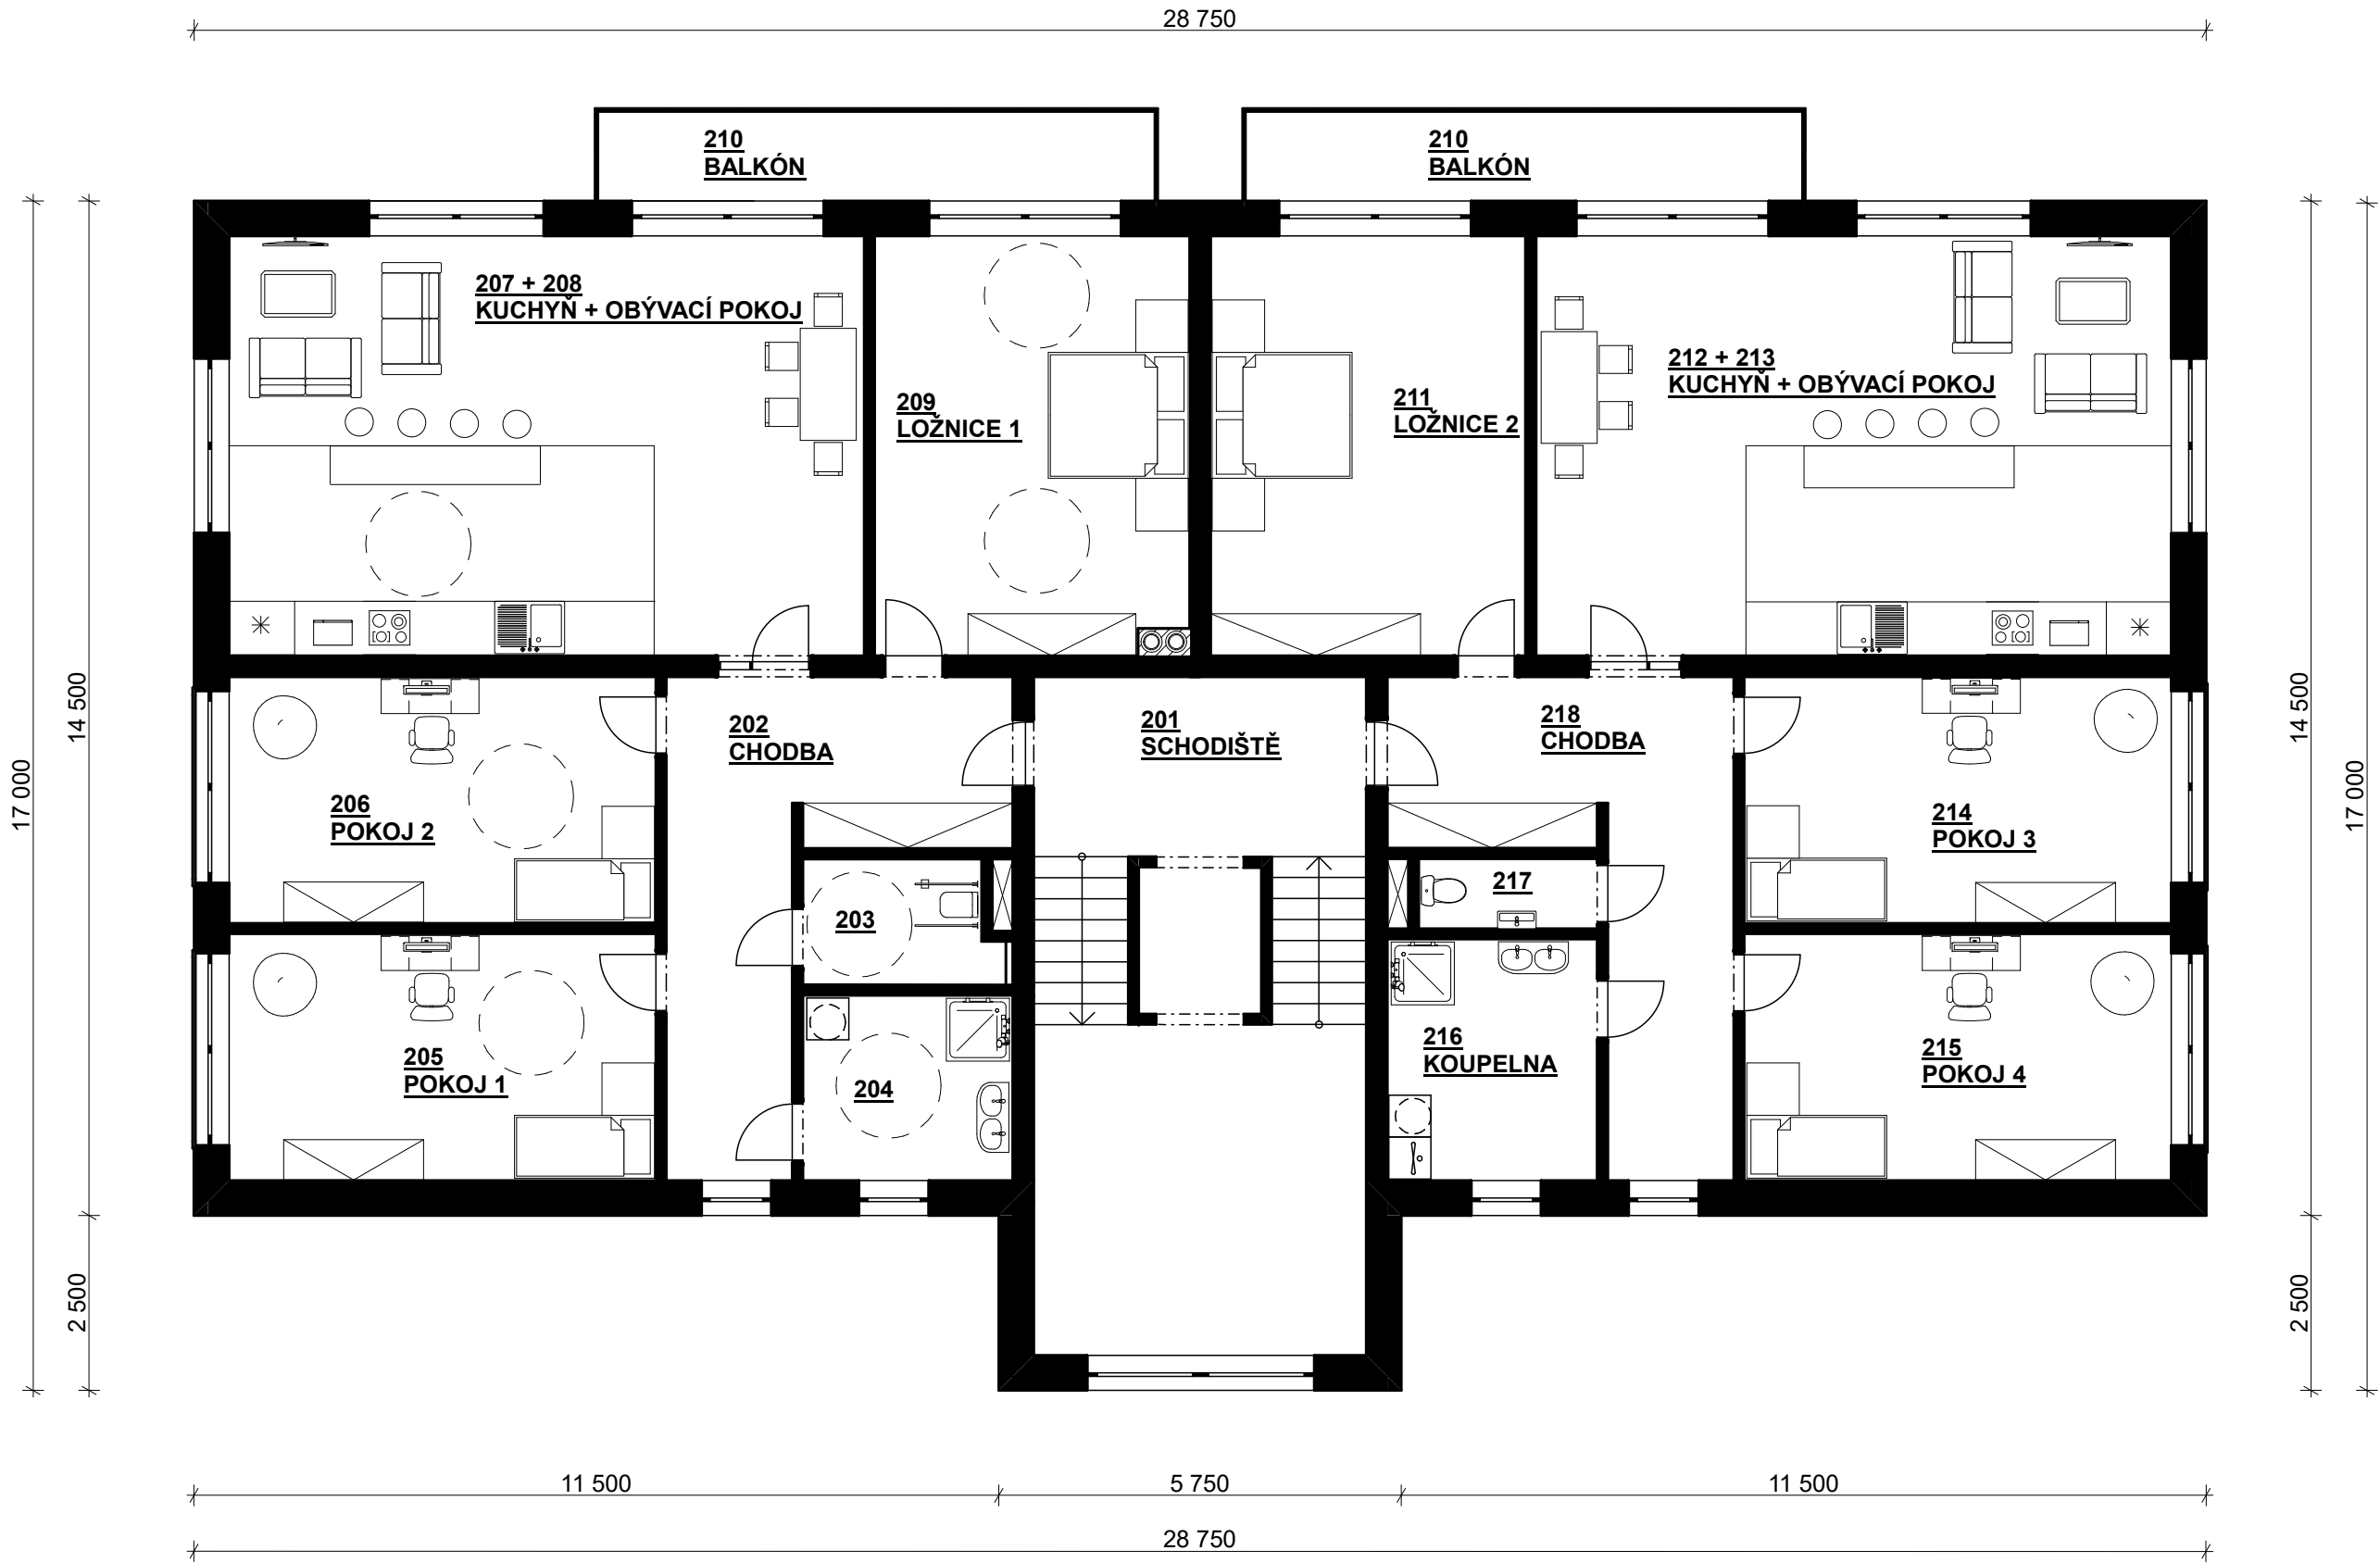


LEGENDA MÍSTNOSTÍ

OZN.	POPIS	PLOCHA (m²)
201	SCHODIŠTĚ	46,09
202	CHODBA	20,74
203	WC	4,88
204	KOUPELNA	7,94
205	POKOJ 1	21,50
206	POKOJ 2	21,50
207	KUCHYŇ	18,24
208	OBÝVACÍ POKOJ	36,36
209	LOŽNICE 1	26,72
210	BALKÓN	10,40
211	LOŽNICE 2	27,00
212	KUCHYŇ	18,24
213	OBÝVACÍ POKOJ	36,36
214	POKOJ 3	21,50
215	POKOJ 4	21,50
216	KOUPELNA	10,35
217	WC	2,55
218	CHODBA	20,74
219	BALKÓN	10,40

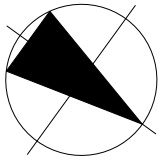

0,000 = 390,920 m n.m., B.p.v / SOUŘADNICOVÝ SYSTÉM S-JTSK

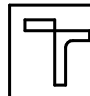
DRUH PRÁCE	BAKALÁŘSKÁ PRÁCE		 FAKULTA STAVEBNÍ ústav pozemního stavitelství
VYPRACOVAL	Jakub Malýjurek		
KONTROLOVAL	doc. Ing. Miloš Lavický, Ph.D.		
STAVEBNÍK	Dominika Němečková		
MÍSTO STAVBY	Jablunkov, k.ú. Jablunkov 739 91, par. č. 403/1		
NÁZEV STAVBY	BYTOVÝ DŮM		
STAVEBNÍ OBJEKT	SO.01 BYTOVÝ DŮM	FORMÁT	4xA4
ČÁST	PŘÍPRAVNÉ A STUDIJNÍ PRÁCE	DATUM	2020/2021
OBSAH	STUDIE PŮDORYS 2.NP	STUPEŇ PD	DPS
		MĚŘÍTKO 1:100	Č.VÝKRESU 03

STUDIE PŮDORYS 3.NP
M 1:100






LEGENDA MÍSTNOSTÍ

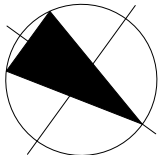OZN.	POPIS	PLOCHA (m²)
301	SCHODIŠTĚ	46,09
302	CHODBA	20,74
303	WC	4,88
304	KOUPELNA	7,94
305	POKOJ 1	21,50
306	POKOJ 2	21,50
307	KUCHYŇ	18,24
308	OBÝVACÍ POKOJ	36,36
309	LOŽNICE 1	26,72
310	BALKÓN	10,40
311	LOŽNICE 2	27,00
312	KUCHYŇ	18,24
313	OBÝVACÍ POKOJ	36,36
314	POKOJ 3	21,50
315	POKOJ 4	21,50
316	KOUPELNA	10,35
317	WC	2,55
318	CHODBA	20,74
319	BALKÓN	10,40




0,000 = 390,920 m n.m., B.p.v / SOUŘADNICOVÝ SYSTÉM S-JTSK

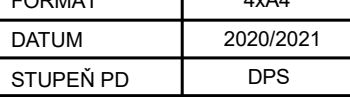
DRUH PRÁCE	BAKALÁŘSKÁ PRÁCE		
VYPRACOVAL	Jakub Malýjurek		
KONTROLOVAL	doc. Ing. Miloš Lavický, Ph.D.		
STAVEBNÍK	Dominika Němečková		
MÍSTO STAVBY	Jablunkov, k.ú. Jablunkov 739 91, par. č. 403/1		
NÁZEV STAVBY	BYTOVÝ DŮM		
STAVEBNÍ OBJEKT	SO.01 BYTOVÝ DŮM		
ČÁST	PŘÍPRAVNÉ A STUDIJNÍ PRÁCE		
OBSAH	STUDIE PŮDORYS 3.NP		

STUDIE ŘEZY
M 1:100

ŘEZ B-B'

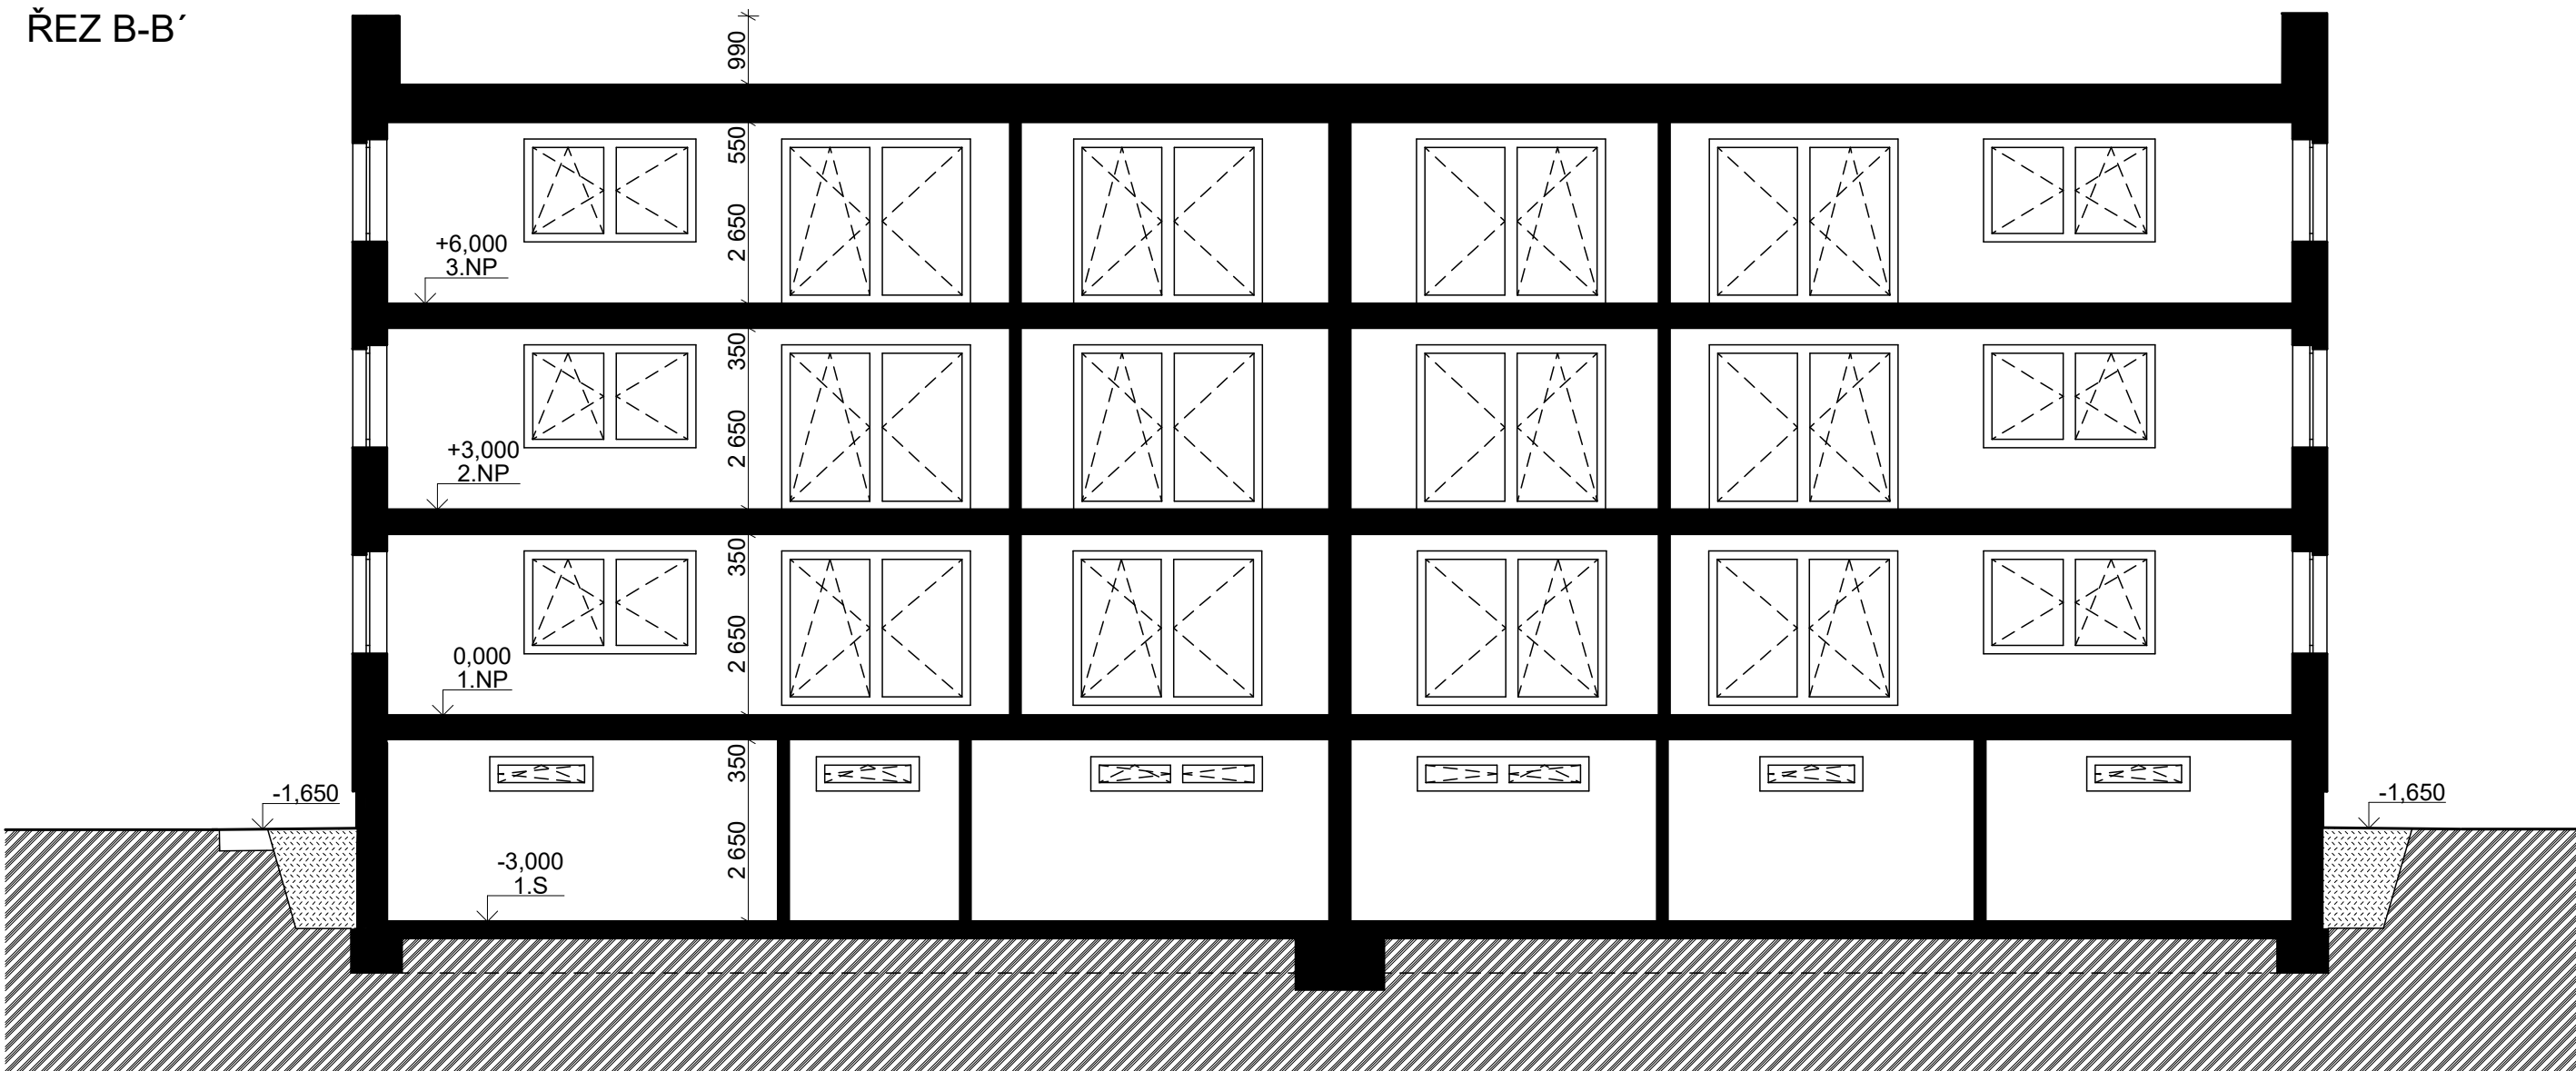

ŘEZ A-A'

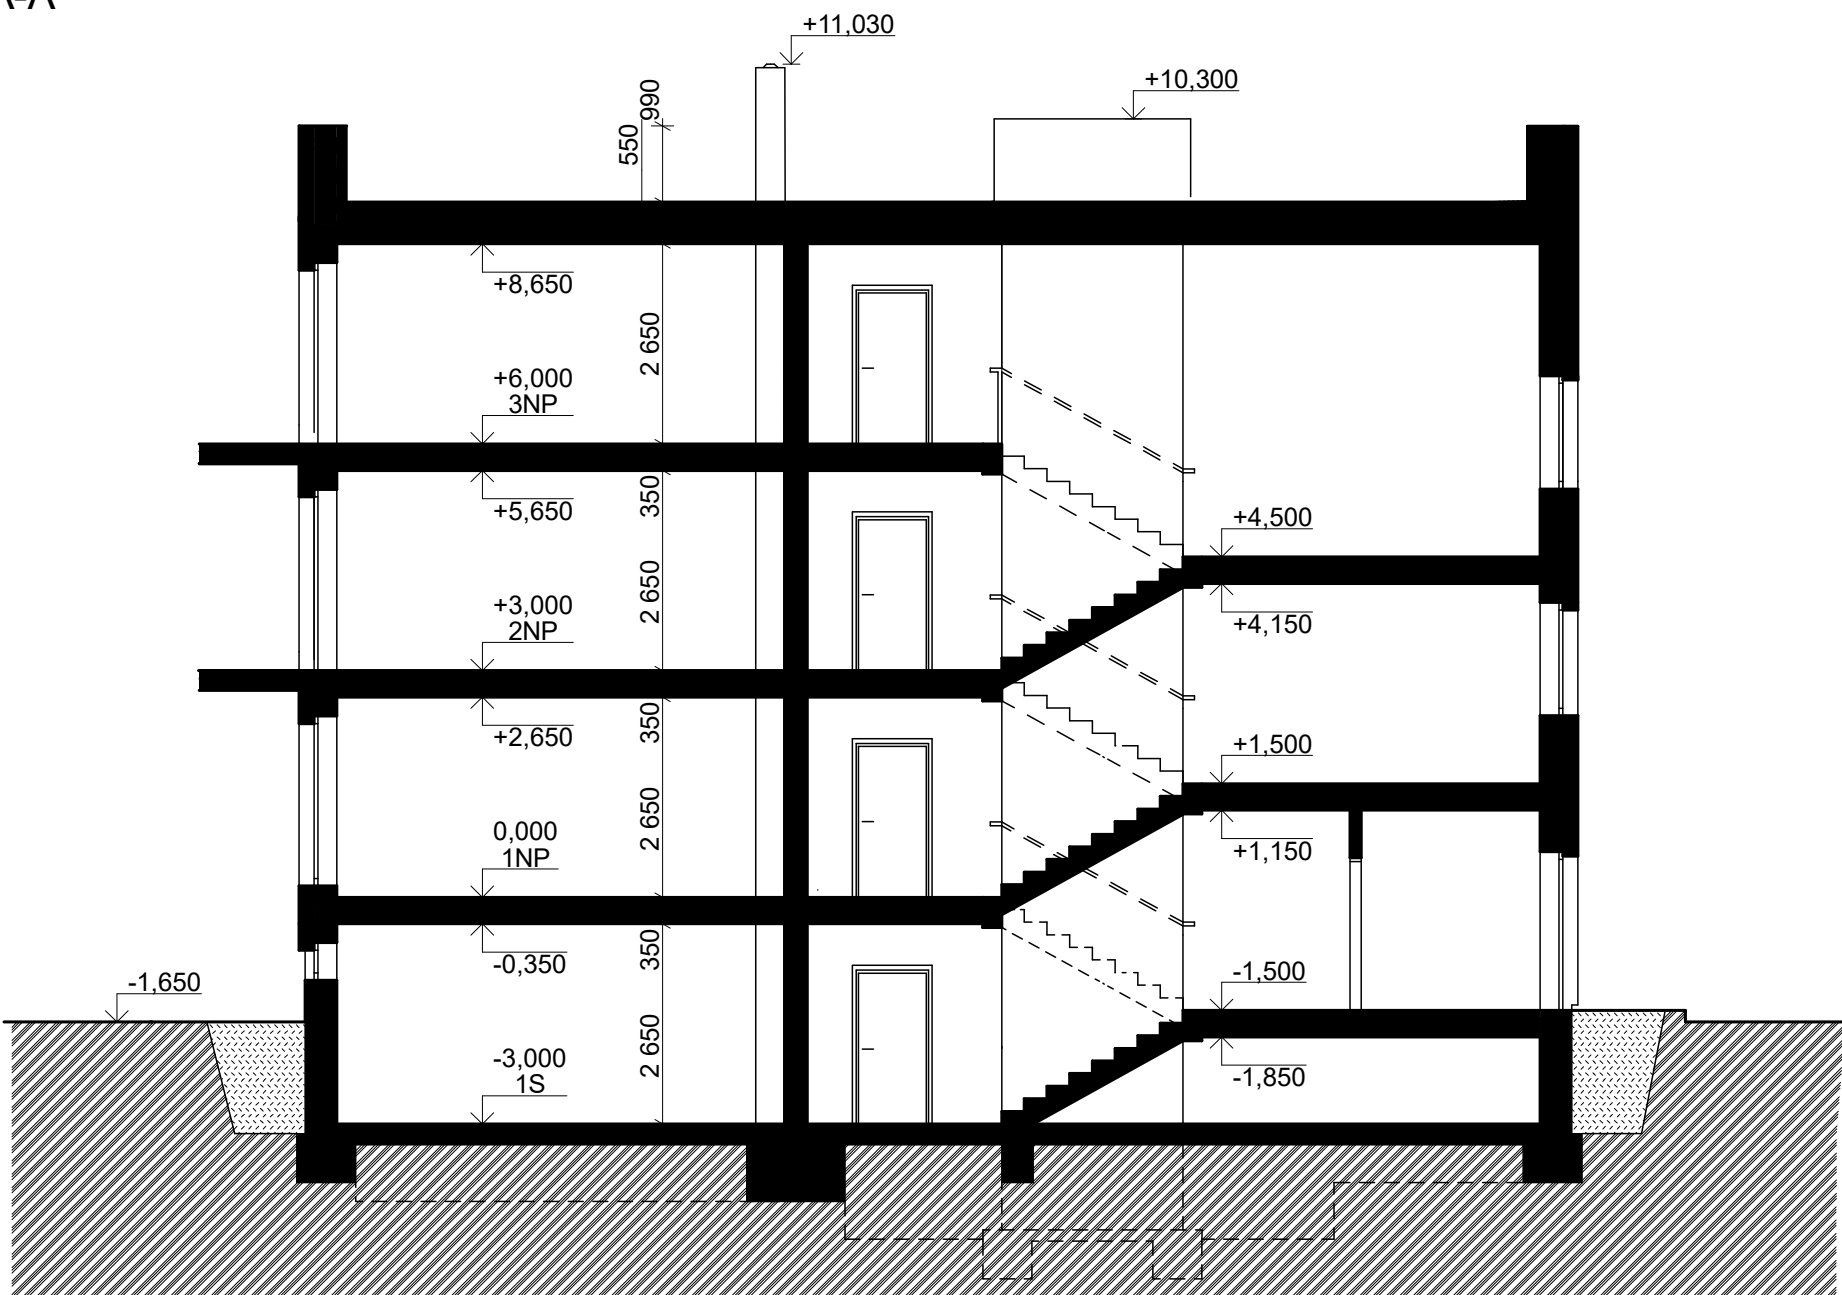

0,000 = 390,920 m n.m., B.p.v / SOUŘADNICOVÝ SYSTÉM S-JTSK

DRUH PRÁCE	BAKALÁŘSKÁ PRÁCE		<div><div>T</div><div>FAKULTA STAVEBNÍ <div>ústav</div><div>pozemního stavitelství</div></div></div>	
VYPRACOVAL	Jakub Malýjurek			
KONTROLOVAL	doc. Ing. Miloš Lavický, Ph.D.			
STAVEBNÍK	Dominika Němečková			
MÍSTO STAVBY	Jablunkov, k.ú. Jablunkov 739 91, par. č. 403/1			
NÁZEV STAVBY	BYTOVÝ DŮM			
STAVEBNÍ OBJEKT	SO.01 BYTOVÝ DŮM		FORMÁT	4xA4
ČÁST	PŘÍPRAVNÉ A STUDIJNÍ PRÁCE		DATUM	2020/2021
OBSAH	STUDIE ŘEZY		STUPEŇ PD	DPS
			MĚŘÍTKO 1:100	Č.VÝKRESU 05