


PŮDORYS STŘECHY

M 1:200

VYTVOŘENO VE VYUKOVEM PRODUKTU SPOLEČNOSTI AUTODESK

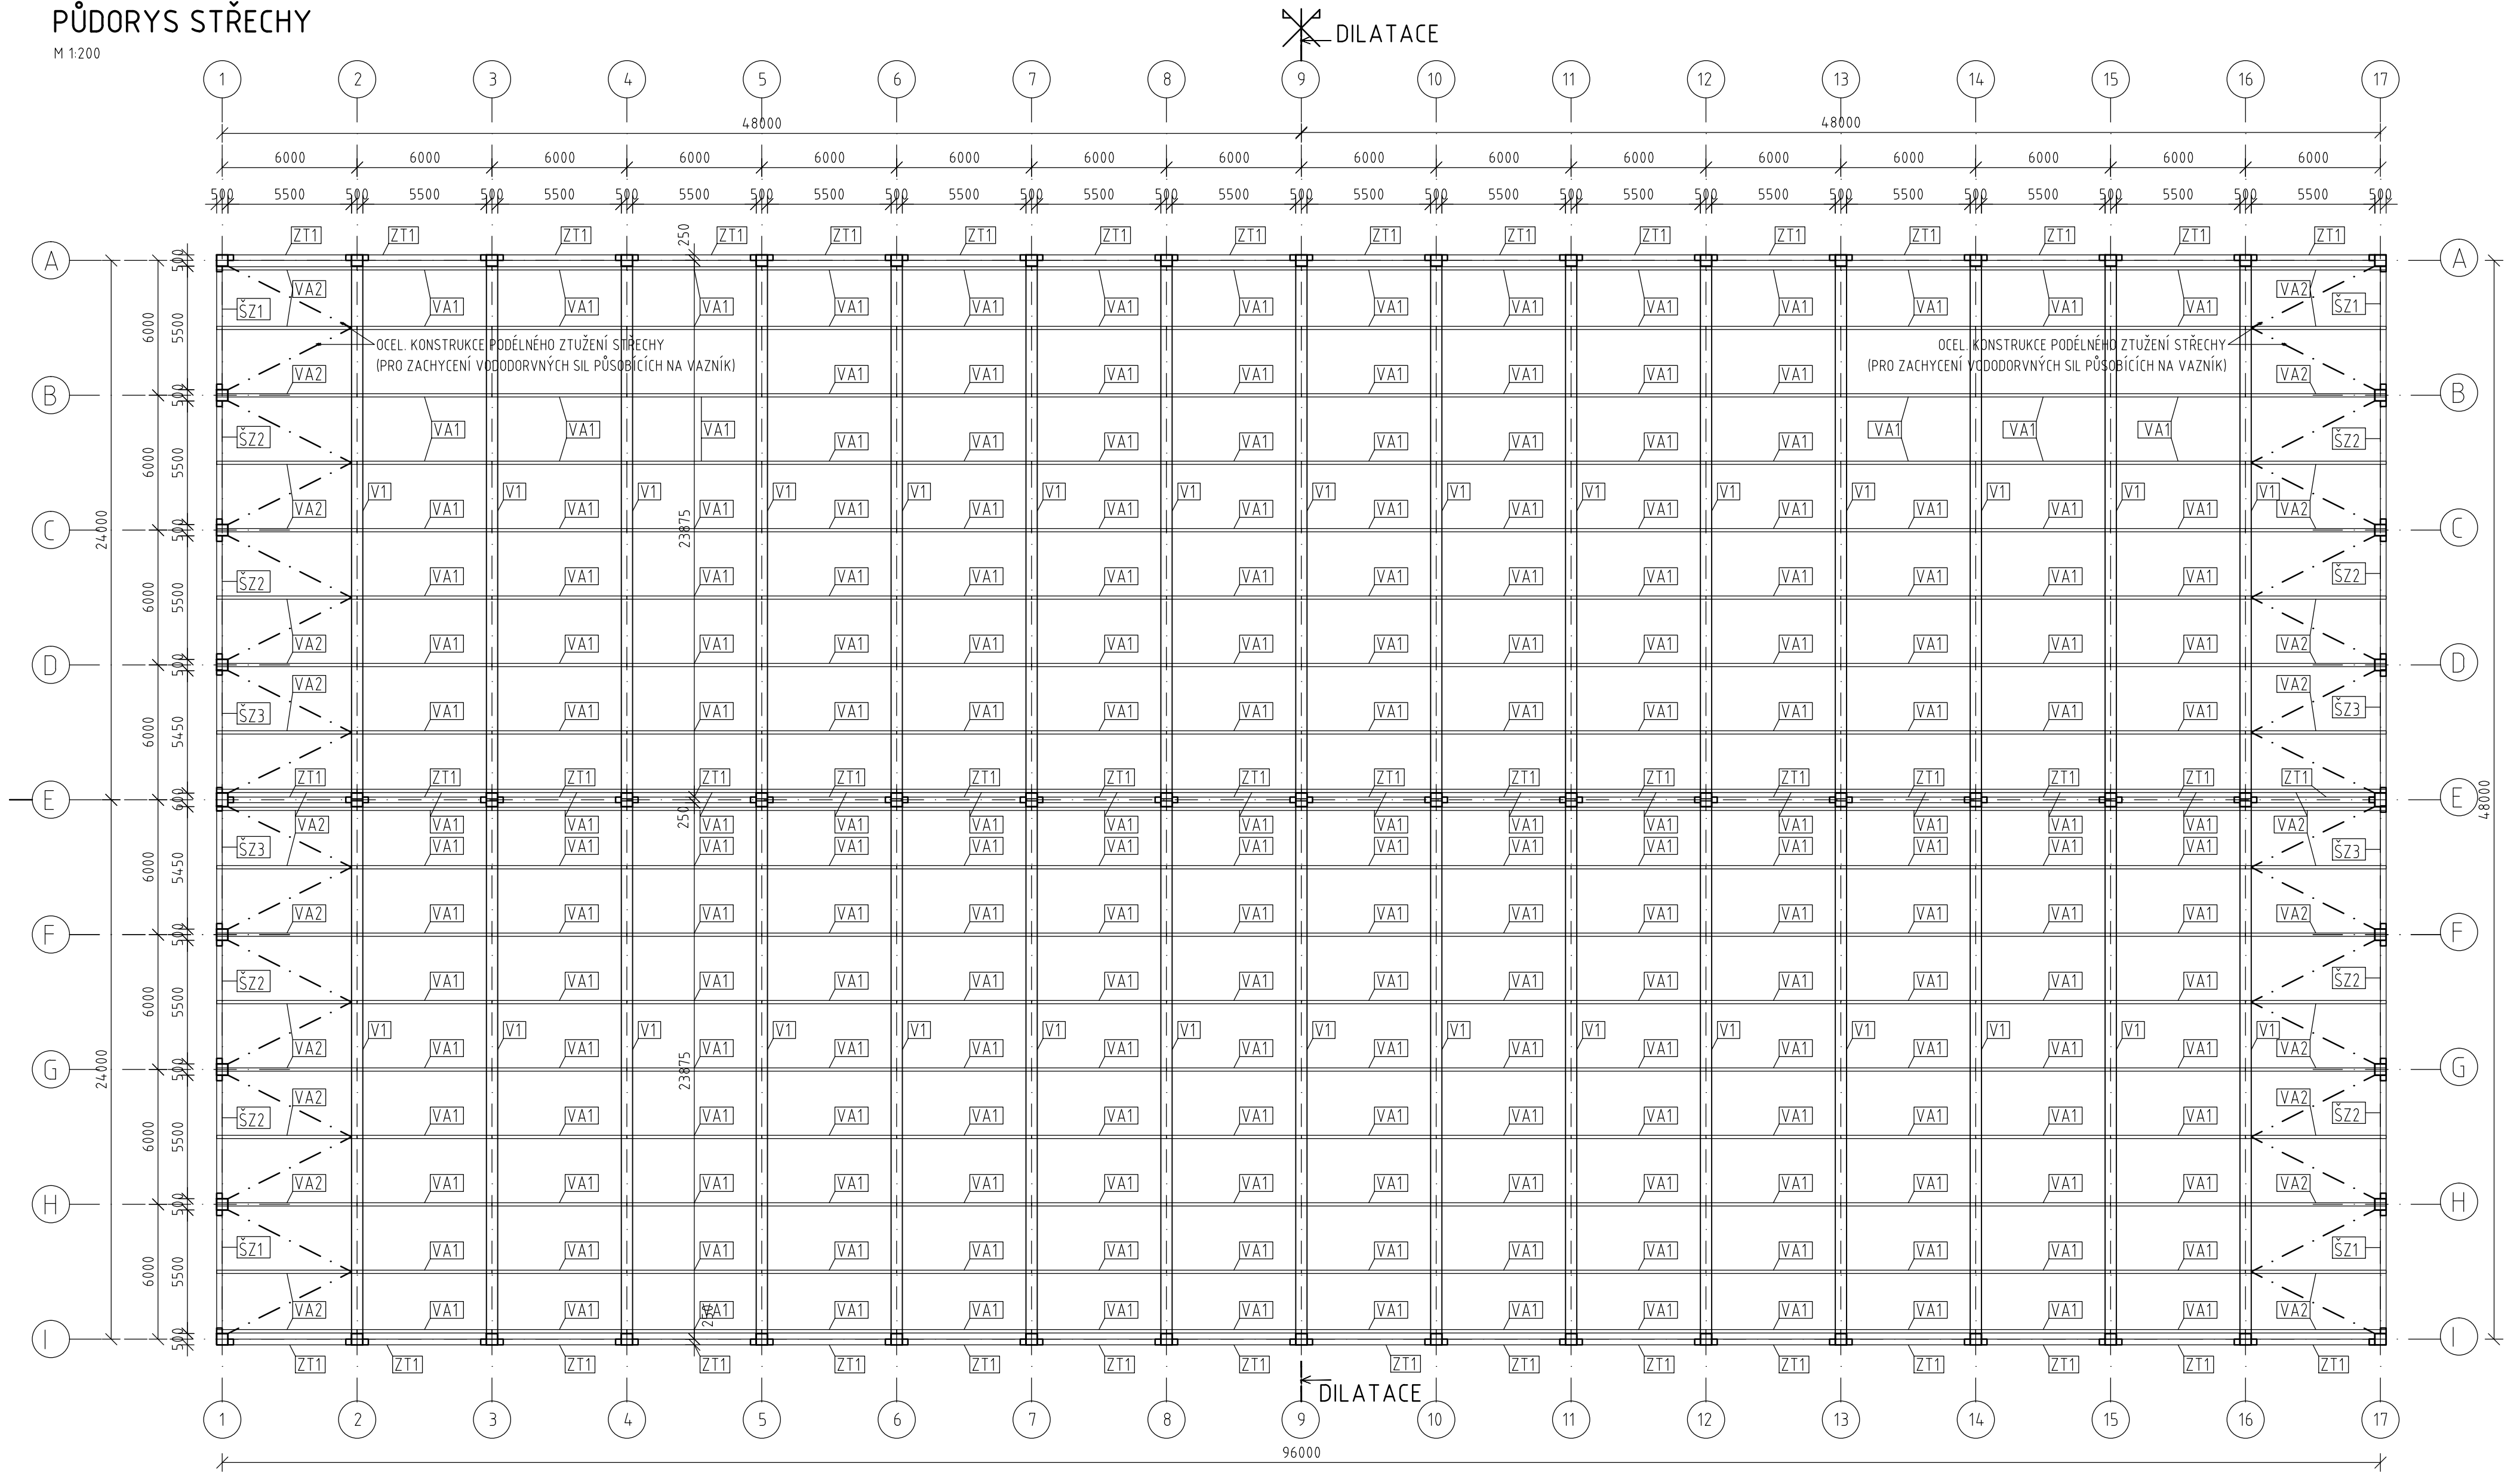

VÝPIS PREFABRIKÁTŮ

OZNAČENÍ PRVKU	NÁZEV PRVKU	POČET KS	TŘÍDA BETONU	ROZMĚRY [mm] /a x b x délka/	OBJEM [m <sup>3</sup> ]	HMOTNOST 1ks [kg]
ZT1	ZTUŽIDLO	48	C 25/30 - XC1	250 x 250 x 5480	0,343	857
ŠZ1	ŠTÍT. ZTUŽIDLO	4	C 25/30 - XC1	250 x 250 x 5480	0,343	857
ŠZ2	ŠTÍT. ZTUŽIDLO	8	C 25/30 - XC1	250 x 250 x 5480	0,343	857
ŠZ3	ŠTÍT. ZTUŽIDLO	4	C 25/30 - XC1	250 x 250 x 5440	0,343	857
V1	VAZNÍK	30	C40/50 - XC1	250 x (900 až 1500) x 23950	8,233	20 583
VA1	VAZNICE	252	C 25/30 - XC1	150 x 250 x 5950	0,224	558
VA2	VAZNICE	36	C 25/30 - XC1	150 x 250 x 6200	0,233	582

POZNÁMKA :

DILATACE V OSE 9 BUDE DOSAŽENO NEZALITÍM TRNŮ VE STYKU  
SLOUP-ZTUŽIDLO, VAZNÍK-VAZNICE  
DETAILY NAPOJENÍ PRVKŮ VIZ VÝKRES Č. ? - DETAILS

DIPLOMOVÁ PRÁCE			<div><div></div><div>VYSOKÉ UČENÍ FAKULTA TECHNICKÉ STAVEBNÍ V BRNĚ</div></div>	
STUDENT:	RADEK SCHMEIDLER			
VEDOUČÍ PRÁCE:	Ing. PAVEL ŠULÁK, Ph.D.			
STAVBA: MONTOVANÁ HALA			FORMÁT	A2
VÝKRES: SESTAVA DÍLCŮ - STŘECHA			DATUM	LEDEN 2016
			MĚŘÍTKO 1:200	Č.VÝKRESU 04

VYTVOŘENO VE VYUKOVEM PRODUKTU SPOLEČNOSTI AUTODESK

VYTVOŘENO VE VYUKOVEM PRODUKTU SPOLEČNOSTI AUTODESK

VYTVOŘENO VE VYUKOVEM PRODUKTU SPOLEČNOSTI AUTODESK