


SITUACE ÚSEKU HM_ROH_001

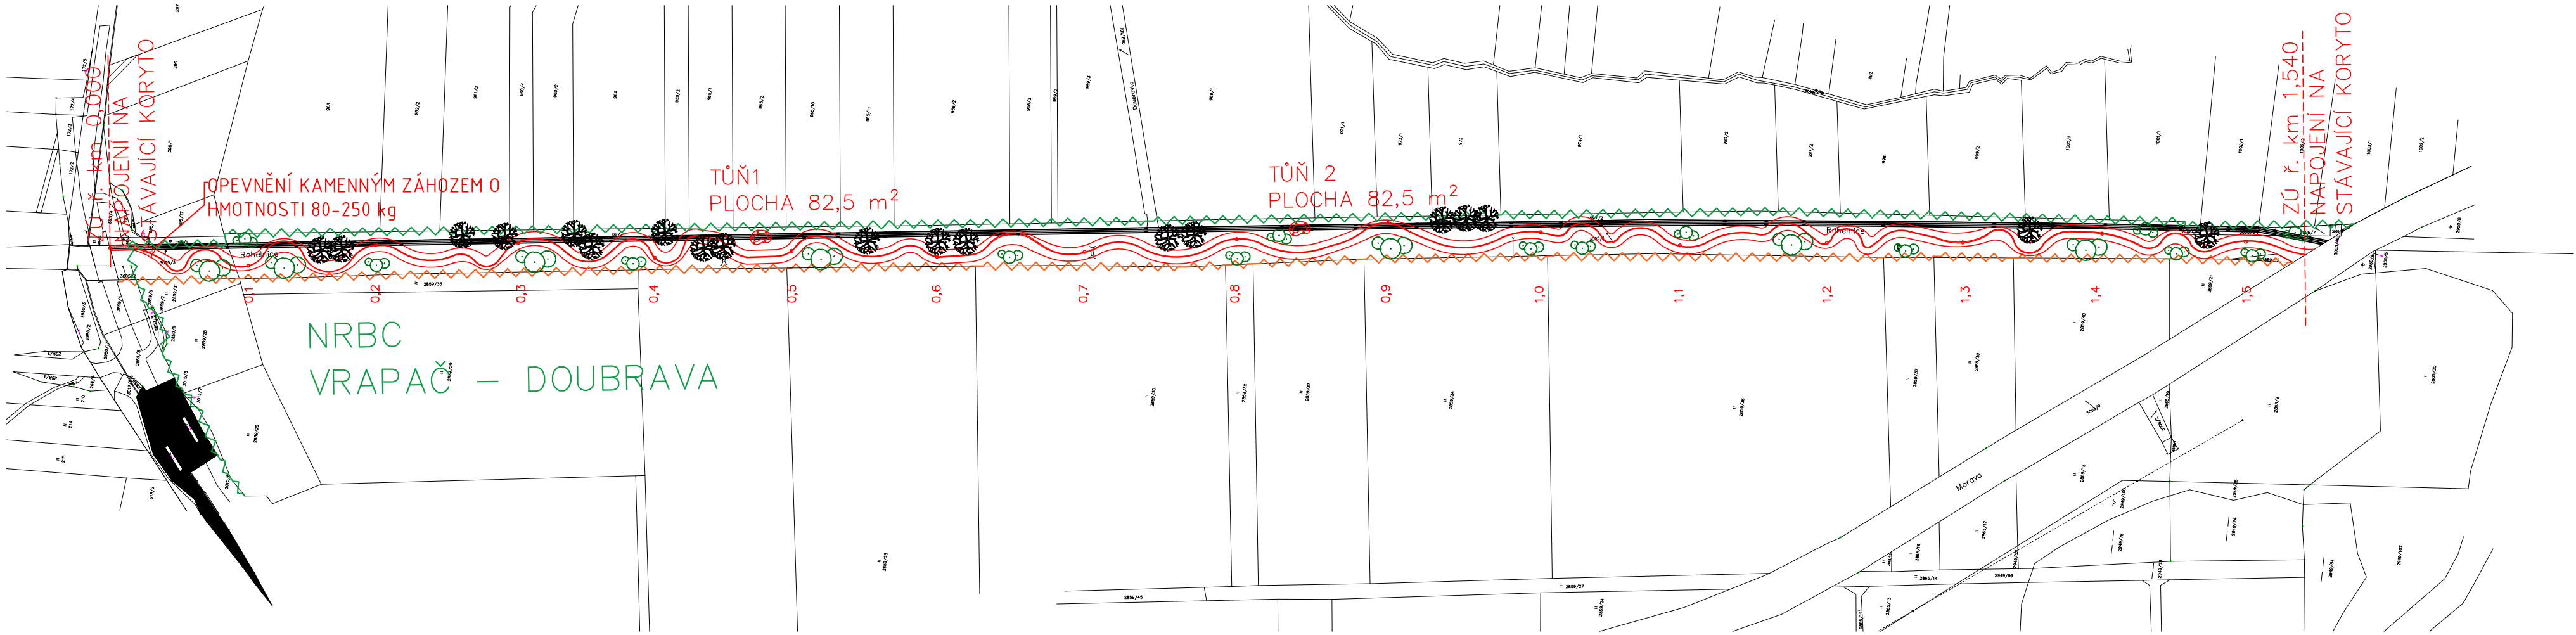

LEGENDA:

- NAVRHOVANÝ STAV KORYTA
- STÁVAJÍCÍ STAV
- HRANICE POZEMKŮ VE VLASTNICTVÍ STÁTU S PRÁVEM HOSPODAŘIT PRO POVODÍ MORAVY, s. p. – POTOČNÍ PÁS
- NÁVRH ROZŠÍŘENÍ NADREGIONÁLNÍHO BIOCENTRA V ÚZEMÍ CHKO DLE ÚZEMNÍHO PLÁNU MOHELNICE
- STÁVAJÍCÍ STROMOVÁ VEGETACE
- SKUPINOVÁ VÝSADBA OLŠE LEPKAVÉ, DUBU ZIMNÍHO, HABRU OBEČNÉHO A LÍPY SRDČITÉ

- POZNÁMKA:
KORYTO TOKU
- JE ZDE NAVRŽENA POHYBLIVÁ KYNETA, KDE SE PŘEDPOKLÁDÁ VLASTNÍ VÝVOJ KORYTA
 - STÁVAJÍCÍ KORYTO BUDE ZASYPÁNO A ZHUTNĚNO
 - NAPOJENÍ STÁVAJÍCÍHO A NOVÉHO KORYTA BUDE OPEVNĚNO KAMENNÝM ZÁHOZEM
 - VÝŠKOVÉ NAPOJENÍ BUDE PROVEDENO POZVOLNÝM ZMENŠENÍM PODÉLNÉHO SKLONU

- TŮŇĚ
- TŮŇĚ 1 A 2 JSOU NAVRŽENY MIMO NOVÉ KORYTO TOKU O PLOŠE 82,5 m²
 - PRO JEJICH VYBUDOVÁNÍ BUDE VYUŽITO PŮVODNÍ KORYTO
 - JSOU NEPRŮTOČNÉ, ZÁVISLÉ NA SRÁŽKÁCH A INFILTRACI
 - HLADINA VODY V TŮŇI JE DÁNA HLADINOU PODZEMNÍ VODY
 - SKLON SVAHŮ SE POHYBUJÍ OD 1:6 DO 1:13 A MAX. HLOUBKA JE 0,8 m

- VEGETAČNÍ DOPROVOD
- V NAVRŽENÉM BIKORIDORU TOKU BUDE PONECHÁNA STÁVAJÍCÍ VEGETACE STROMŮ
 - NOVĚ BUDOU VYSÁZENY VE STROMOVÉM PATŘE OLŠE LEPKAVÁ, DUB ZIMNÍ, HABR OBEČNÝ A JASAN ZTEPILÝ
 - MÍSTY BUDE VYSÁZENO KEŘOVÉ PATRO S VRBOU KŘEHKOU
 - MEZI NAVRŽENÝMI HLADINAMI PAK BUDE VYSÁZENA VRBA KŘEHKÁ A UŠATÁ

VÝŠKOVÝ SYSTÉM B.p.v. / SOUŘADNICOVÝ SYSTÉM S-JTSK

VYPRACOVAL	Bc. Adéla Komárková	<div><div>T</div><div>FAKULTA ústav STAVEBNÍ vodního hospodářství krajiny</div></div>			
VEDOUČÍ PRÁCE	Ing. Eva Hyánková, Ph.D.				
KRAJ	Olomoucký				
KATASTRÁLNÍ ÚZEMÍ	Mohelnice				
DRUH PRÁCE	DIPLOMOVÁ PRÁCE	FORMÁT	4 x A4		
NÁZEV PRÁCE	REVITALIZAČNÍ OPATŘENÍ V POVODÍ ROHELNICE SE ZAČLENĚNÍM DO ÚZEMNÍHO SYSTÉMU EKOLOGICKÉ STABILITY	DATUM	12/2020		
		STUPEŇ PD	STUDIE		
ČÍSLO HYDROLOG. POŘADÍ	4-10-2-600, 4-10-2-620				
OBSAH	SITUACE ÚSEKU HM_ROH_001	MĚŘÍTKO 1:3000	Č. PŘÍLOHY C1.		