


SITUACE ŠIRŠÍCH VZTAHŮ 1:1000

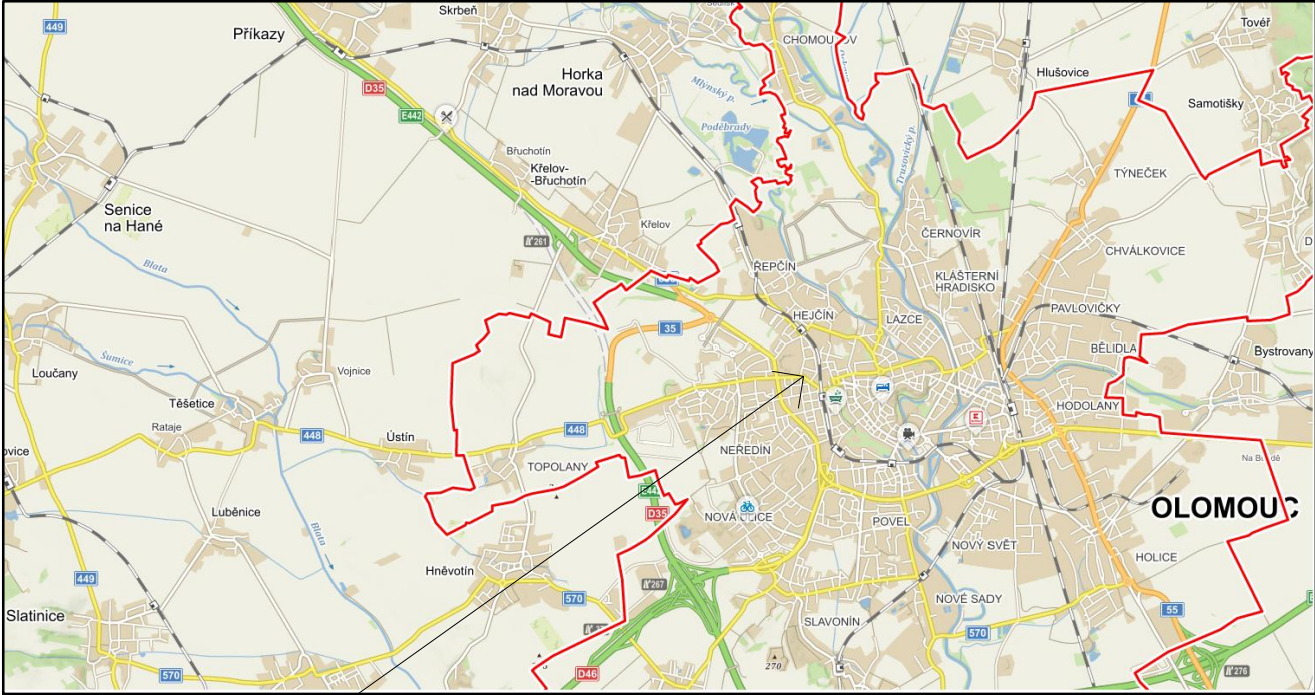

LEGENDA PLOCH

- NOVÝ OBJEKT
- ŘEŠENÉ ÚZEMÍ



0,000=222,420 mn.m. B.p.v / SOUŘADNICOVÝ SYSTÉM S–JTSK

PŘEDMĚT	BAKALÁŘSKÁ PRÁCE			VYSOKÉ UČENÍ TECHNICKÉ V BRNĚ FAKULTA STAVEBNÍ
VYPRACOVAL	PETR PŘIDAL			
KONTROLOVAL	prof. Ing. MILAN OSTRÝ, Ph.D.			
STAVEBNÍK				
MÍSTO STAVBY	OLOMOUC, LITOVELSKÁ			
NÁZEV STAVBY	BYTOVÝ DŮM PROLUKA V OLOMOUCI			
			FORMÁT	A3
STAVEBNÍ OBJ.	BYTOVÝ DŮM		DATUM	22.5.2022
ČÁST	C. SITUAČNÍ VÝKRESY		STUPEŇ PD	DSP
OBSAH:	SITUAČNÍ VÝKRES ŠIRŠÍCH VZTAHŮ		MĚŘÍTKO 1:1000	Č. VÝKRESU C.1