
 


SITUACE
MĚŘÍTKO 1:1000


[illegible]

Číslo	Druh	Svržen	Uhel	Pelánek	Transformace	Typ	Dřáb	Směr	Př.	Pr.	Doplnění	pozn.
1	J	49	19	300				P	l	p		ZV km 95,964 987
2	J	49	19	300				L	l	p		ZV km 95,201 868
3	Ob-s	49	19	300	(108,643/520,913)			P	p			ZV km 95,230 439
4	J	49	19	300				L	p	p		ZV km 95,218 038
5	J	49	19	300				P	p	p		ZV km 95,055 023
6	J	49	19	300				P	p	p		ZV km 95,245 233
7	C	40	1693	300				pp				ZV km 95,264 354
8	J	49	19	193				L	l	l		ZV km 95,787 437
9	J	49	19	193				L	l	l		ZV km 95,808 072

TABULKA SAČETI											
		Gazdarici (Standard: 100)		Gazdarici (Standard: 100)		Gazdarici (Standard: 100)		Gazdarici (Standard: 100)		Gazdarici (Standard: 100)	
S ₁₁	19.55.80.00	S ₁₂	19.55.34.00	S ₂₁	19.59.77.00	S ₂₂	19.54.54.00	S ₃₁	19.76.33.00	S ₃₂	19.90.25.00
S ₁₃	19.55.24.00	S ₁₄	19.57.18.00	S ₂₃	19.59.77.00	S ₂₄	19.54.54.00	S ₃₃	19.76.33.00	S ₃₄	19.90.25.00
S ₁₅	19.55.24.00	S ₁₆	19.57.18.00	S ₂₅	19.59.77.00	S ₂₆	19.54.54.00	S ₃₅	19.76.33.00	S ₃₆	19.90.25.00
S ₁₇	19.55.24.00	S ₁₈	19.57.18.00	S ₂₇	19.59.77.00	S ₂₈	19.54.54.00	S ₃₇	19.76.33.00	S ₃₈	19.90.25.00
S ₁₉	19.55.24.00	S ₂₀	19.57.18.00	S ₂₉	19.59.77.00	S ₃₀	19.54.54.00	S ₃₉	19.76.33.00	S ₄₀	19.90.25.00
S ₂₁	19.55.24.00	S ₂₂	19.57.18.00	S ₃₁	19.59.77.00	S ₃₂	19.54.54.00	S ₄₁	19.76.33.00	S ₄₂	19.90.25.00
S ₂₃	19.55.24.00	S ₂₄	19.57.18.00	S ₃₃	19.59.77.00	S ₃₄	19.54.54.00	S ₄₃	19.76.33.00	S ₄₄	19.90.25.00
S ₂₅	19.55.24.00	S ₂₆	19.57.18.00	S ₃₅	19.59.77.00	S ₃₆	19.54.54.00	S ₄₅	19.76.33.00	S ₄₆	19.90.25.00
S ₂₇	19.55.24.00	S ₂₈	19.57.18.00	S ₃₇	19.59.77.00	S ₃₈	19.54.54.00	S ₄₇	19.76.33.00	S ₄₈	19.90.25.00
S ₂₉	19.55.24.00	S ₃₀	19.57.18.00	S ₃₉	19.59.77.00	S ₄₀	19.54.54.00	S ₄₉	19.76.33.00	S ₅₀	19.90.25.00
S ₁₄₃	19.55.24.00	S ₁₄₄	19.57.18.00	S ₁₅₃	19.59.77.00	S ₁₅₄	19.54.54.00	S ₁₆₃	19.76.33.00	S ₁₆₄	19.90.25.00
S ₁₄₅	19.55.24.00	S ₁₄₆	19.57.18.00	S ₁₅₅	19.59.77.00	S ₁₅₆	19.54.54.00	S ₁₆₅	19.76.33.00	S ₁₆₆	19.90.25.00
S ₁₄₇	19.55.24.00	S ₁₄₈	19.57.18.00	S ₁₅₇	19.59.77.00	S ₁₅₈	19.54.54.00	S ₁₆₇	19.76.33.00	S ₁₆₈	19.90.25.00
S ₁₄₉	19.55.24.00	S ₁₅₀	19.57.18.00	S ₁₅₉	19.59.77.00	S ₁₆₀	19.54.54.00	S ₁₆₉	19.76.33.00	S ₁₇₀	19.90.25.00
S ₁₅₁	19.55.24.00	S									

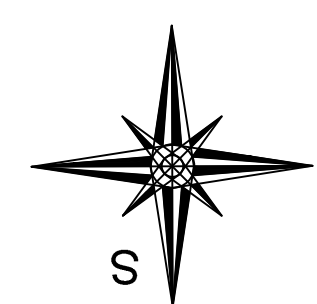

Souřadnicový systém S-JTSK
Výškový systém BPV
Niveleta temene kolejnice

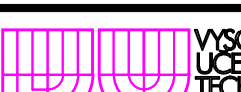ZODPOVEDNÝ PROJEKTANT		
VYPRACOVAL	Bc. Iveta Zvejská	
KONTROLOVAL	doc. Ing. Otto Plíštek, Ph.D.	
DIPLOMOVÁ PRÁCE		
Návrh modernizace železniční stanice Polička		
SITUACE	ČÁST DOKUMENTACE:	FORMÁT: 20x44 DATUM: 10.1.2014 MĚŘÍTKO: 1:10000 ČÍS. ARCHIVNÍ: SOUBRAVA: ČÍS. PRÍL.: 2