



1NP M 1:75

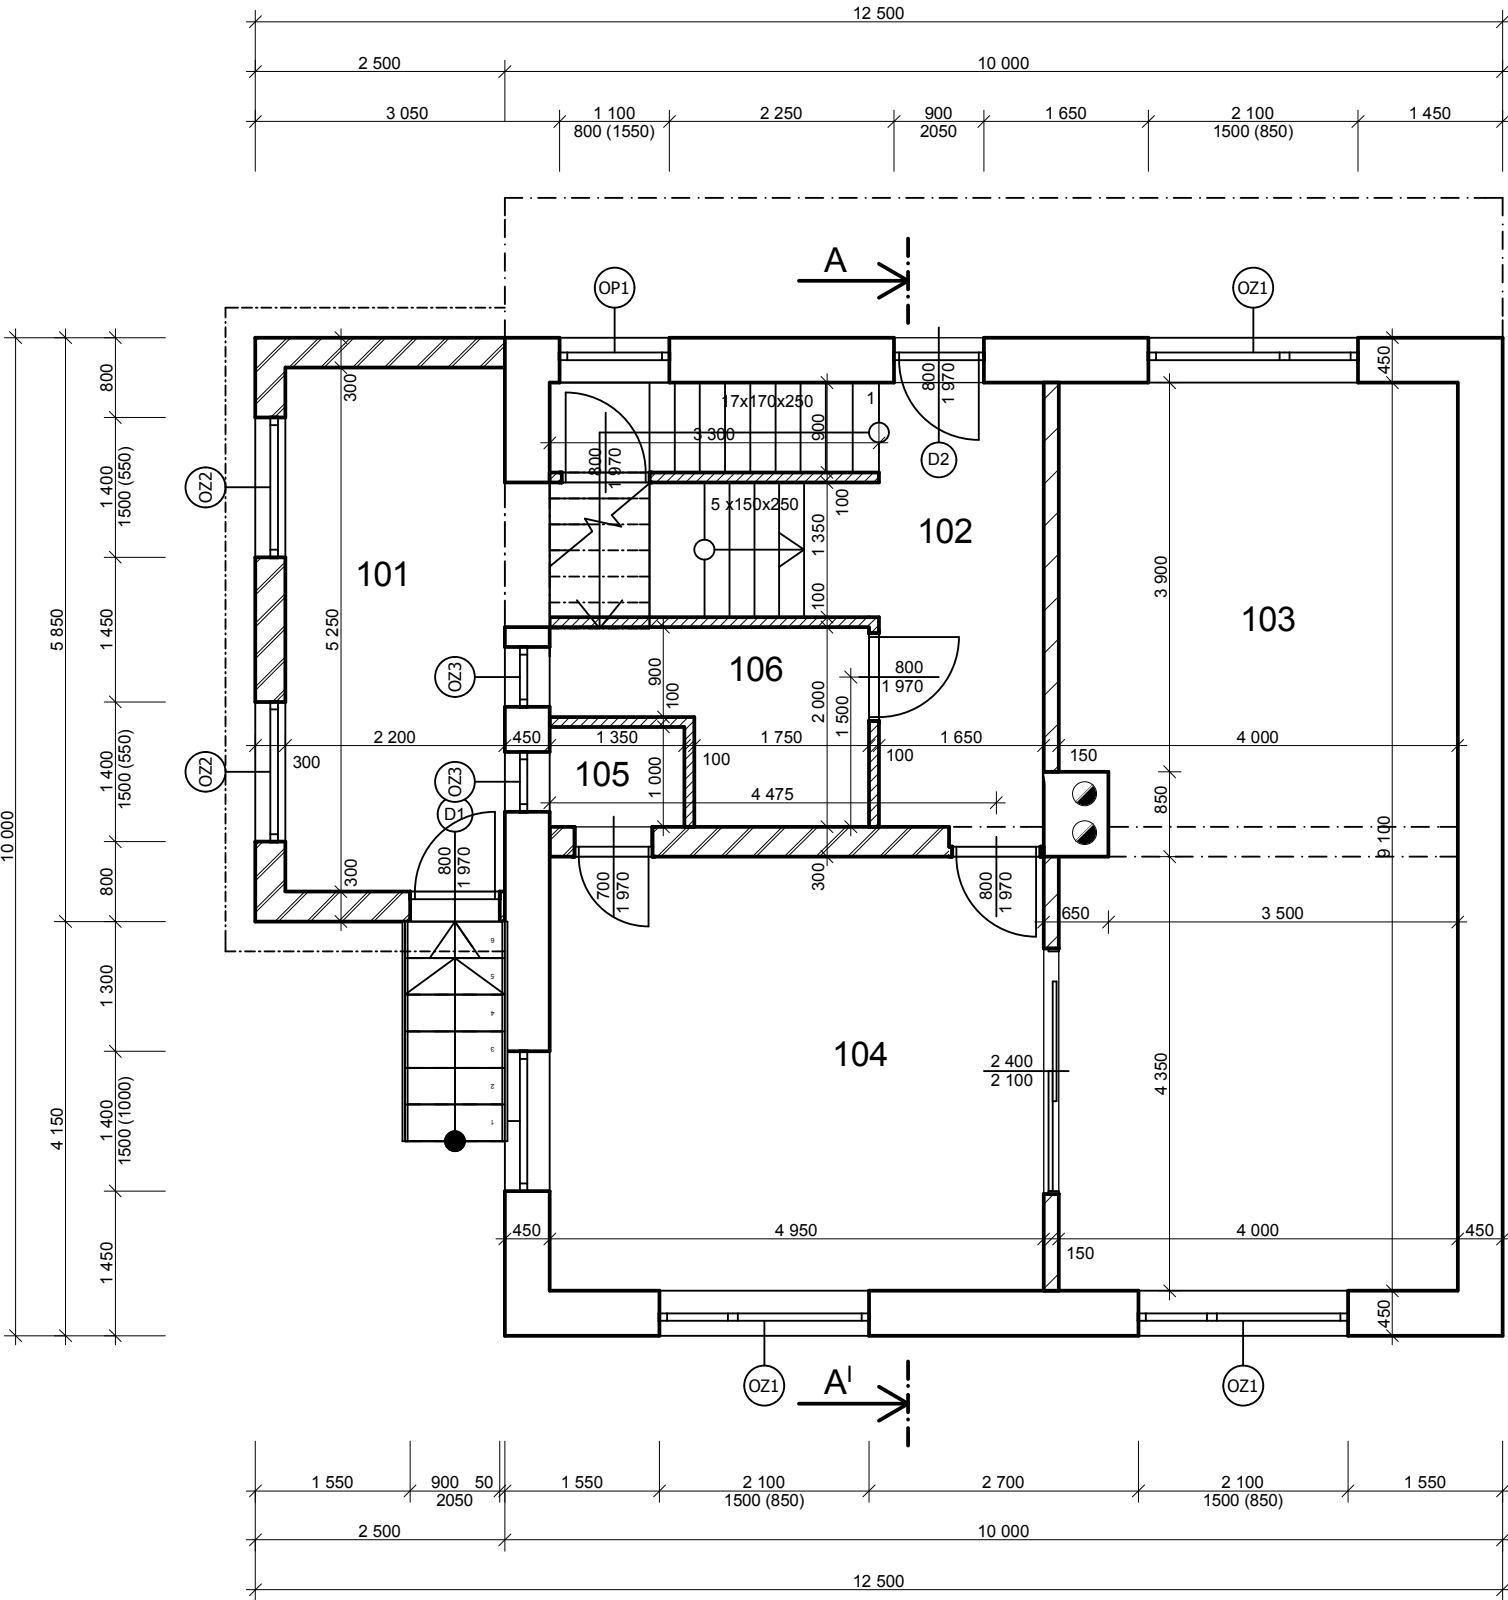

LEGENDA HMOT

- ZDIVO CPP, CIHLA PNÁ PÁLENÁ 290/140/65, NA MALTU MVC, tl.450 MM
- ZDIVO CPP, CIHLA PNÁ PÁLENÁ 290/140/65, NA MALTU MVC, tl.300 MM
- ZDIVO CPP, CIHLA PNÁ PÁLENÁ 290/140/65, NA MALTU MVC, tl.150 MM
- ZDIVO CPP, CIHLA PNÁ PÁLENÁ 290/140/65, NA MALTU MVC, tl.100 MM

Č.M.	ÚČEL MÍSTNOSTI	PLOCHA MÍSTNOSTI [m²]
101	VSTUPNÍ HALA	11,55
102	CHODBA+SCHODIŠTĚ	15,10
103	OBÝV. POKOJ	35,97
104	KUCHYŇ	21,53
105	SPIŽ	1,35
106	KOUPELNA	4,79

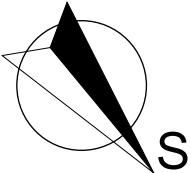

DIPLOMOVÁ PRÁCE			VYSOKÉ UČENÍ TECHNICKÉ V BRNĚ ÚSTAV SOUDNÍHO INŽENÝRSTVÍ	
STUDENT	BC. TOMÁŠ DLOUHÝ			
VED. DIP. PRÁCE	Ing. LUBOMÍR WEIGEL, CSc.			
RODINNÝ DŮM			FORMÁT	2x A4
			DATUM	05/2013
PŮDORYS 1NP-SCHÉMA			MĚŘÍTKO 1:75	Č.VÝKRESU 1