



2NP M 1:75

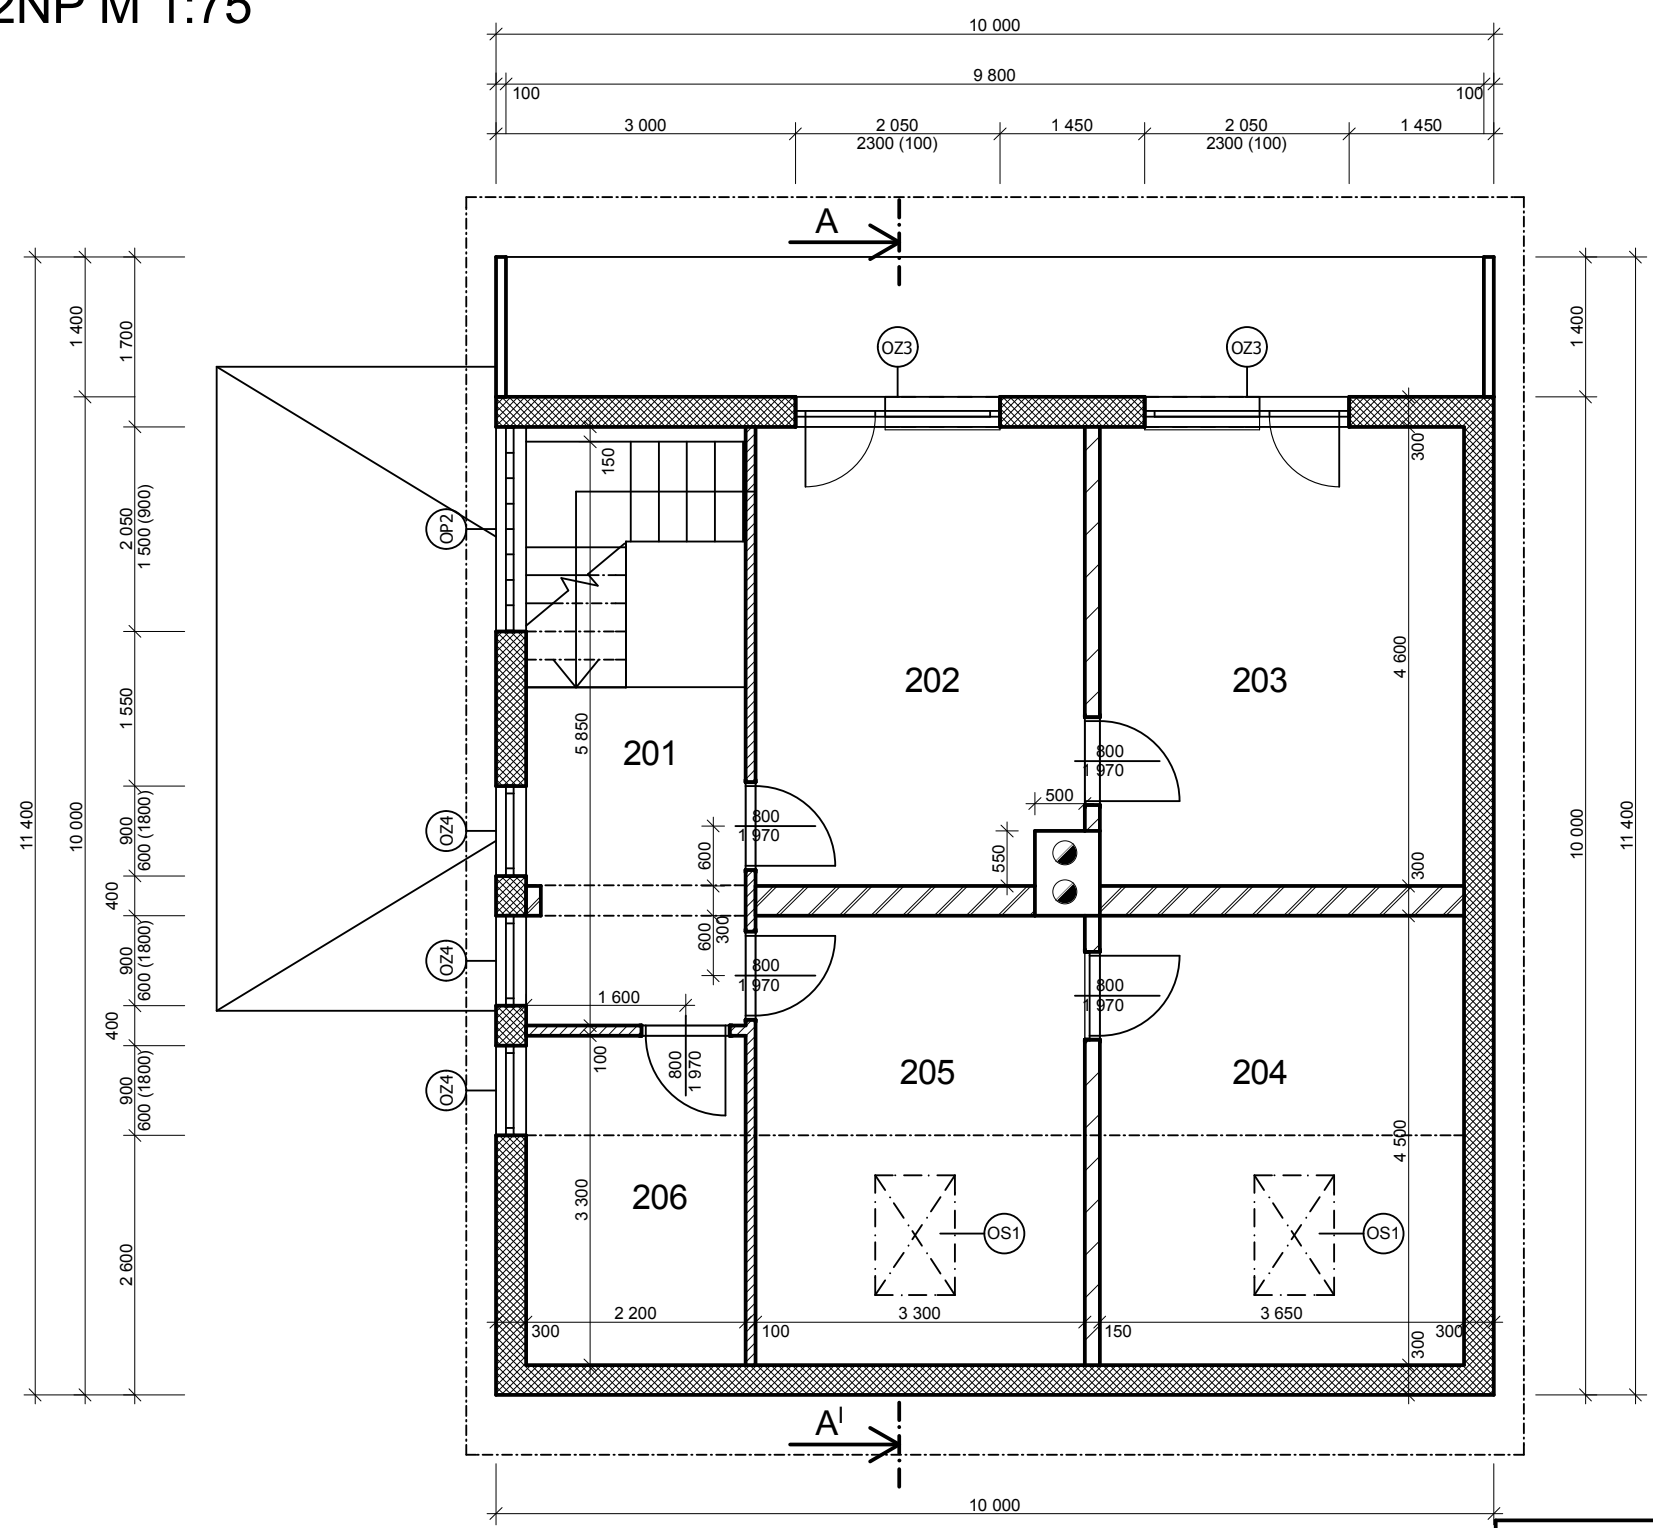

LEGENDA HMOT

- ZDIVO CPP, CIHLA PNÁ PÁLENÁ 290/140/65, NA MALTU MVC, tl.300 MM
- ZDIVO CPP, CIHLA PNÁ PÁLENÁ 290/140/65, NA MALTU MVC, tl.150 MM
- ZDIVO CPP, CIHLA PNÁ PÁLENÁ 290/140/65, NA MALTU MVC, tl.100 MM
- PLYNOSILIKÁTOVÉ TVÁRNICE, NA MALTU MVC, tl.300 MM

Č.M.	ÚČEL MÍSTNOSTI	PLOCHA MÍSTNOSTI [m²]
201	CHODBA+SCHODIŠTĚ	13,20
202	DĚTSKÝ POKOJ	14,90
203	DĚTSKÝ POKOJ	16,79
204	LOŽNICE	16,43
205	POKOJ	14,85
206	KOUPELNA	7,26

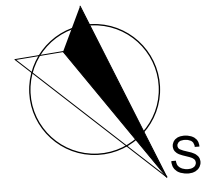

DIPLOMOVÁ PRÁCE				VYSOKÉ UČENÍ TECHNICKÉ V BRNĚ	
STUDENT	BC. TOMÁŠ DLOUHÝ			ÚSTAV SOUDNÍHO INŽENÝRSTVÍ	
VED. DIP. PRÁCE	Ing. LUBOMÍR WEIGEL, CSc.				
RODINNÝ DŮM			FORMÁT	2x A4	
			DATUM	05/2013	
PŮDORYS 2NP-SCHÉMA			MĚŘÍTKO 1:75	Č.VÝKRESU 2	