


LEGENDA MÍSTNOSTÍ		
ozn. místnosti	název místnosti	podlahová plocha m2
101	HALA SKLADU PLASTOVÝCH VÝLISKŮ DK	1552
102	HALA SKLADU PLASTOVÝCH VÝLISKŮ A GRANULÁTU	2239
104	KANCELÁŘ MONTÁŽI DK	17
109	SATNÝ ŽEN DK	31
110	SATNÝ ŽEN DK	18
111	SANITÁRNÍ ZARÍZENÍ ŽEN DK	40
112	KANCELÁŘ SKLADU DK	10
113	CHODBA DK	15
114	SATNÝ MUŽI	28
115	SANITÁRNÍ ZARÍZENÍ MUŽŮ DK	22
116	DENNÍ MÍSTNOST DK	36
117	PLYNOVÁ KOTELNA	34
118	KOMPRESOROVNA DK	33
119	KOMPRESOROVNA DK	20
140	MONTÁŽNÍ PROVOZ DK	475
148	TEMPEROVANÝ MEZISKLAD MONTÁŽNÍHO PROVOZU DK	231

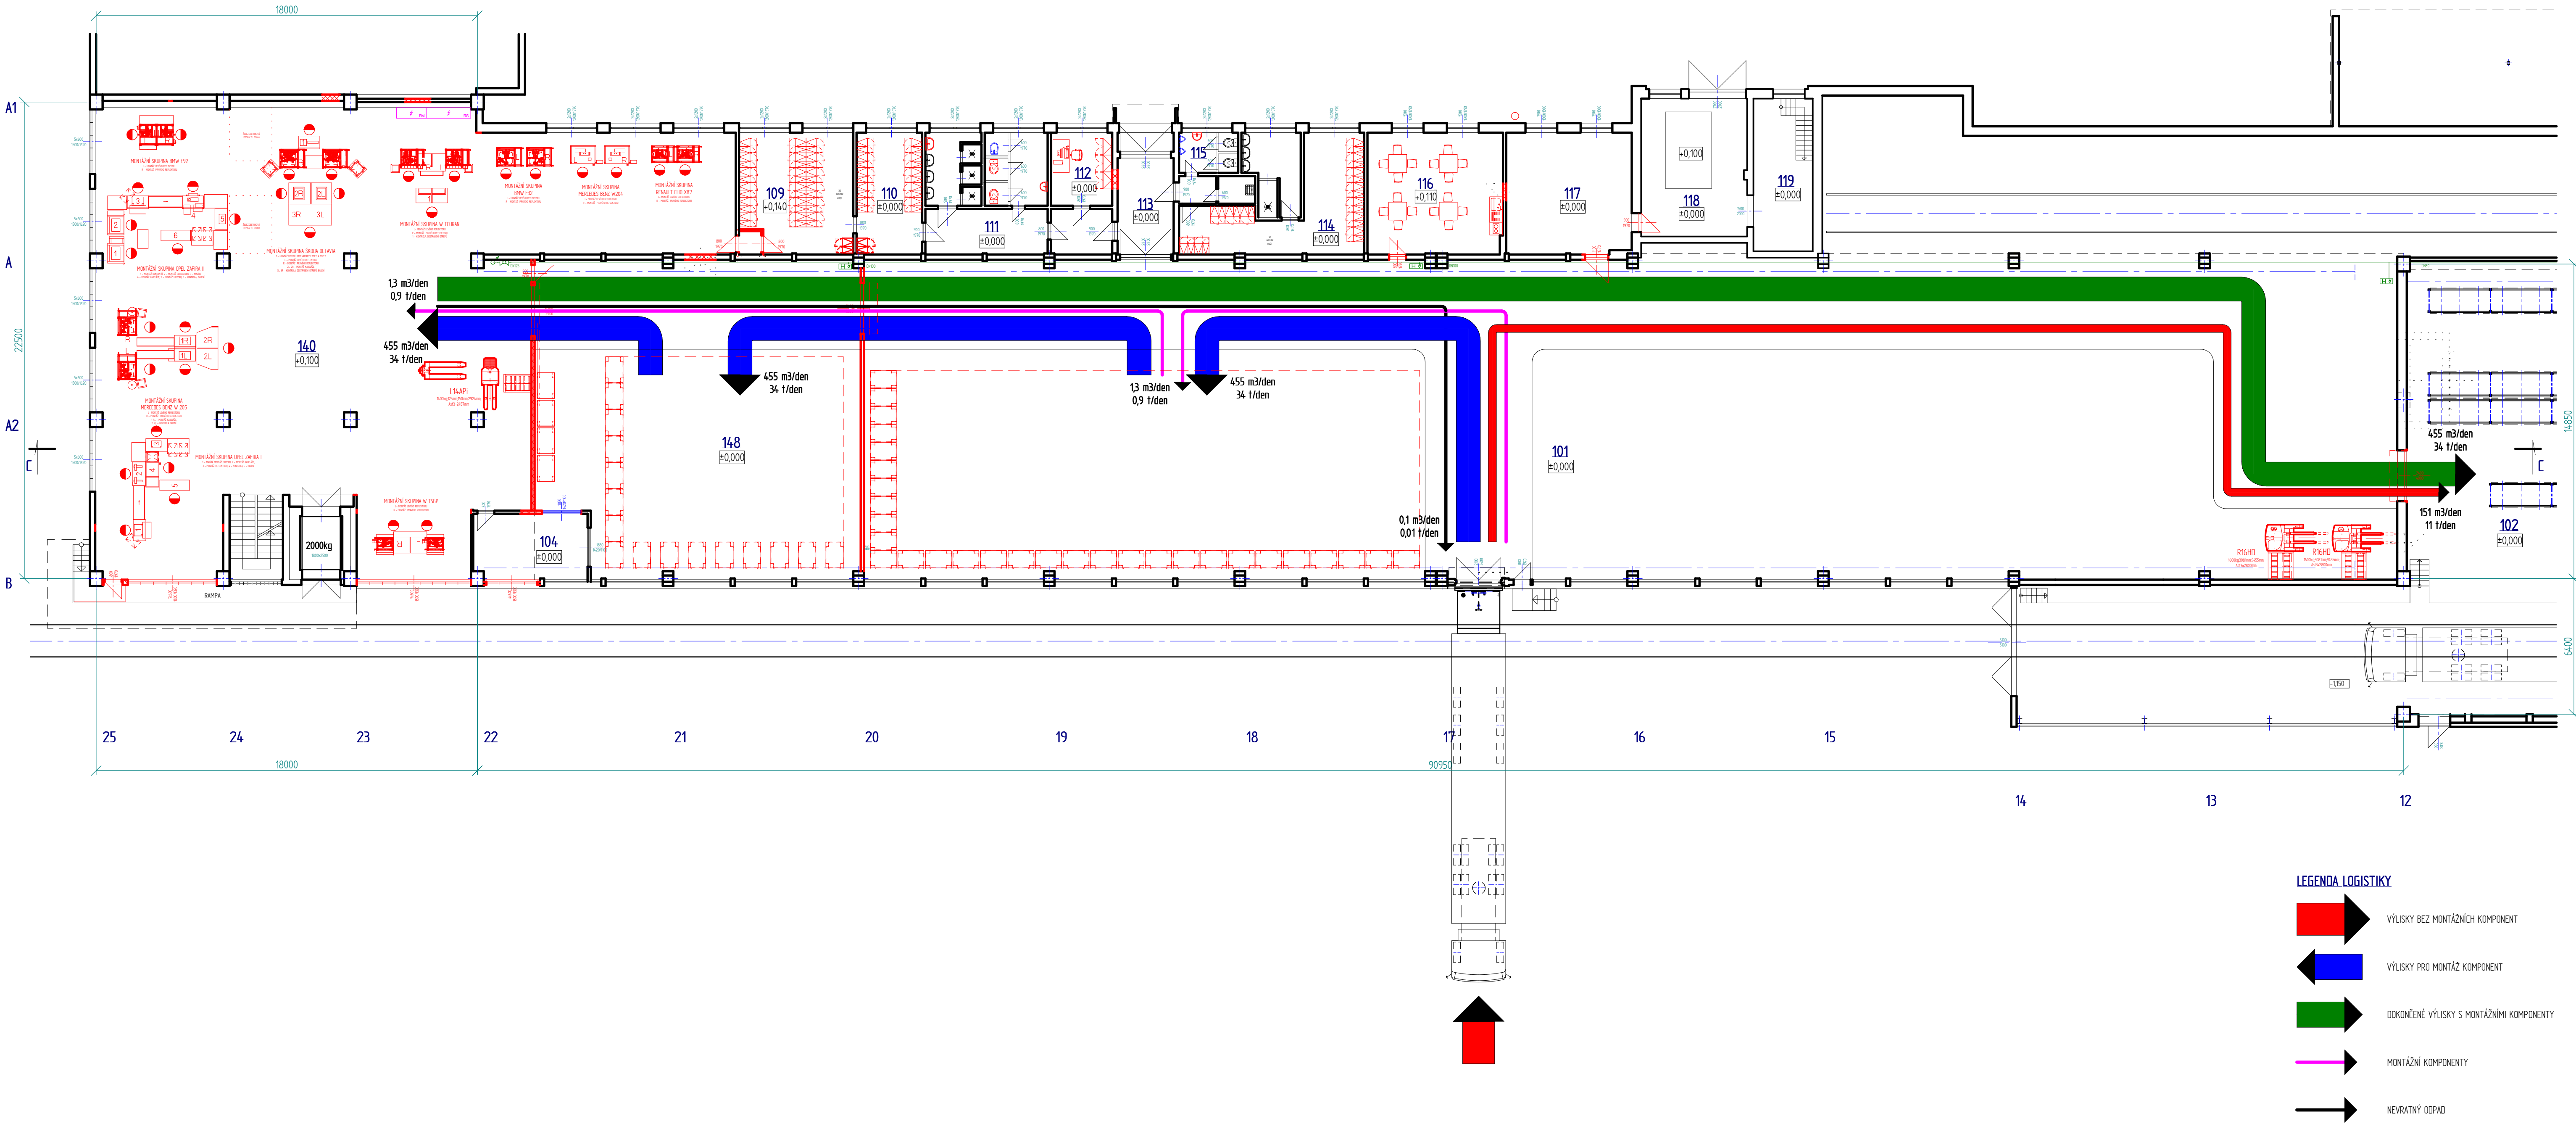

LEGENDA LOGISTIKY

- VÝLISKY BEZ MONTÁŽNÍCH KOMPONENT
- VÝLISKY PRO MONTÁŽ KOMPONENT
- DOKONČENÉ VÝLISKY S MONTÁŽNÍMI KOMPONENTY
- MONTÁŽNÍ KOMPONENTY
- NEVRATNÝ ODPAD

Struktura povrchu		Hrany	Měřítko 1 : 150	Přesnost Tolerovaná Promítnutí
Materiál		Položkov	Hmotnost kg	CHRÁNĚNO PODLE ISO 16016
Druh dokumentu		Název OPTIMALIZACE VÝROBY VELKOOBJEMOVÝCH VÝLISKŮ PROVOZ MONTÁŽE A SKLAD DK - PŮDORYS 1NP VARIANTA 1.		
Kreslil		RADEK GRYZC		
Schválil		Číslo dokumentu UST - 007		
Datum vydání		30.5.2014		