
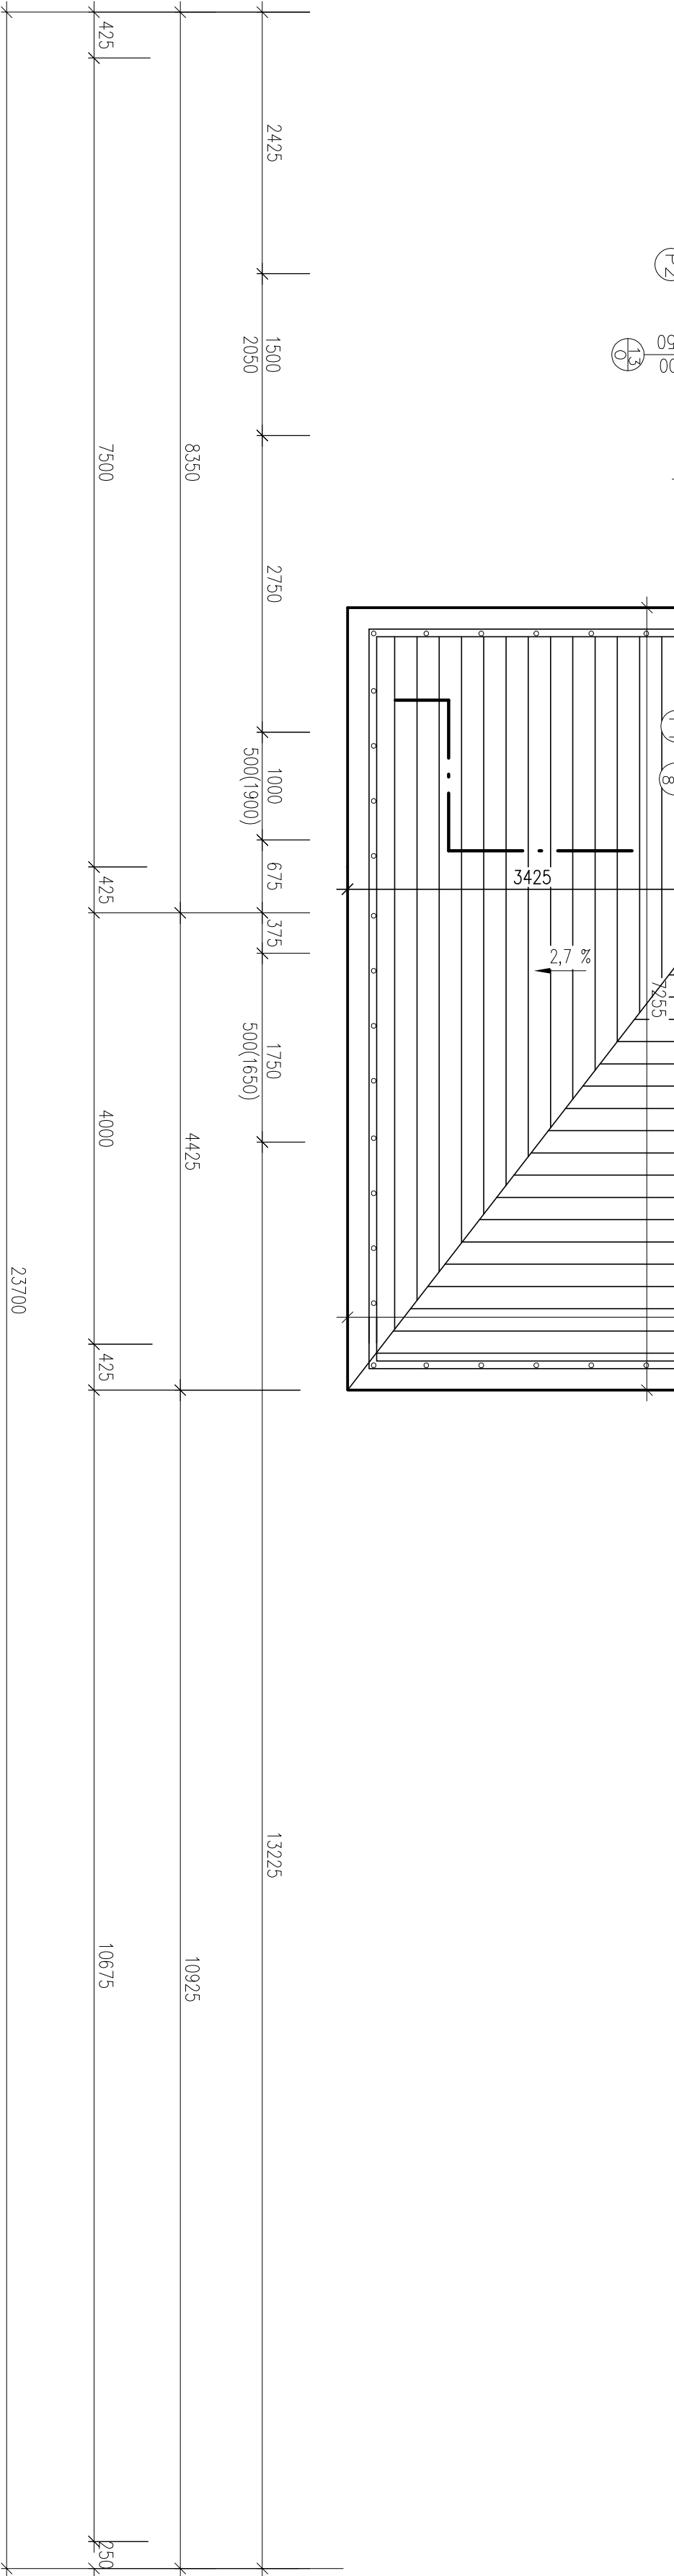
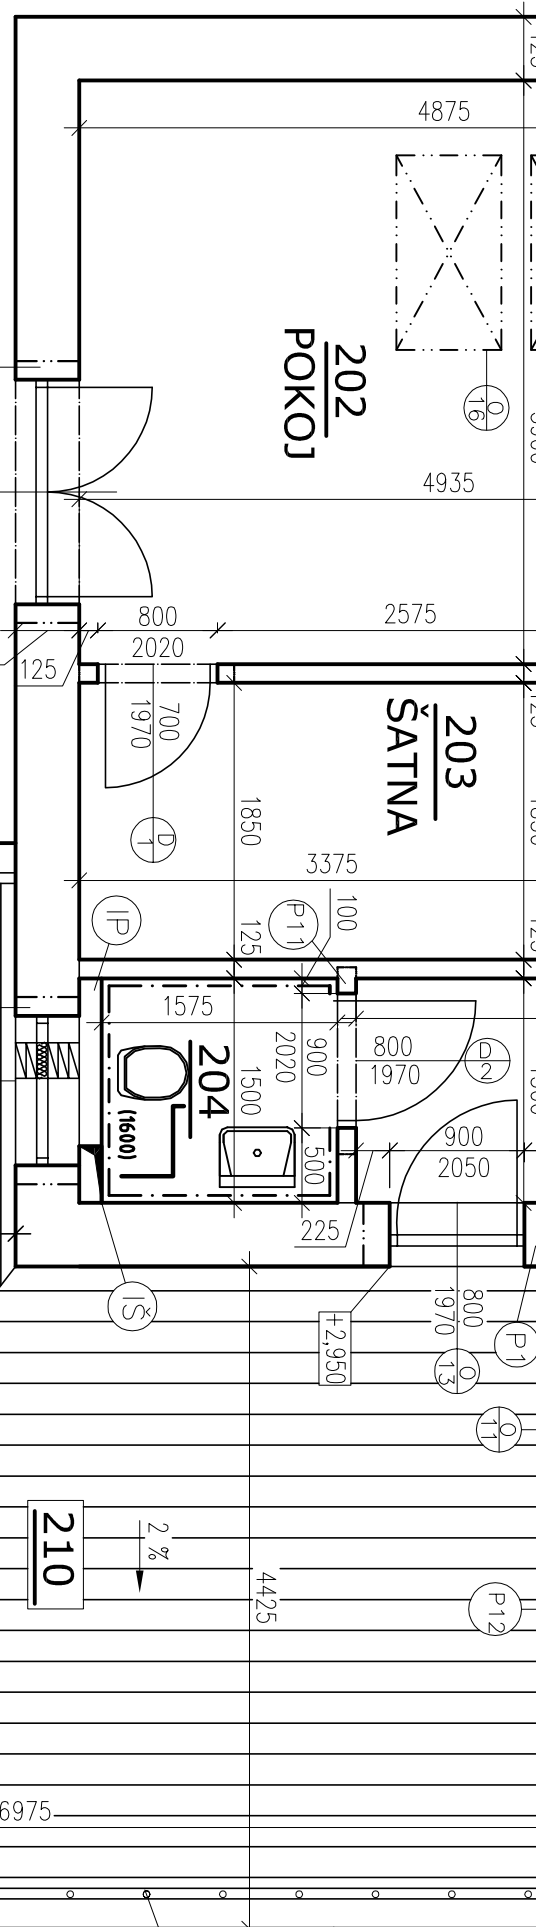
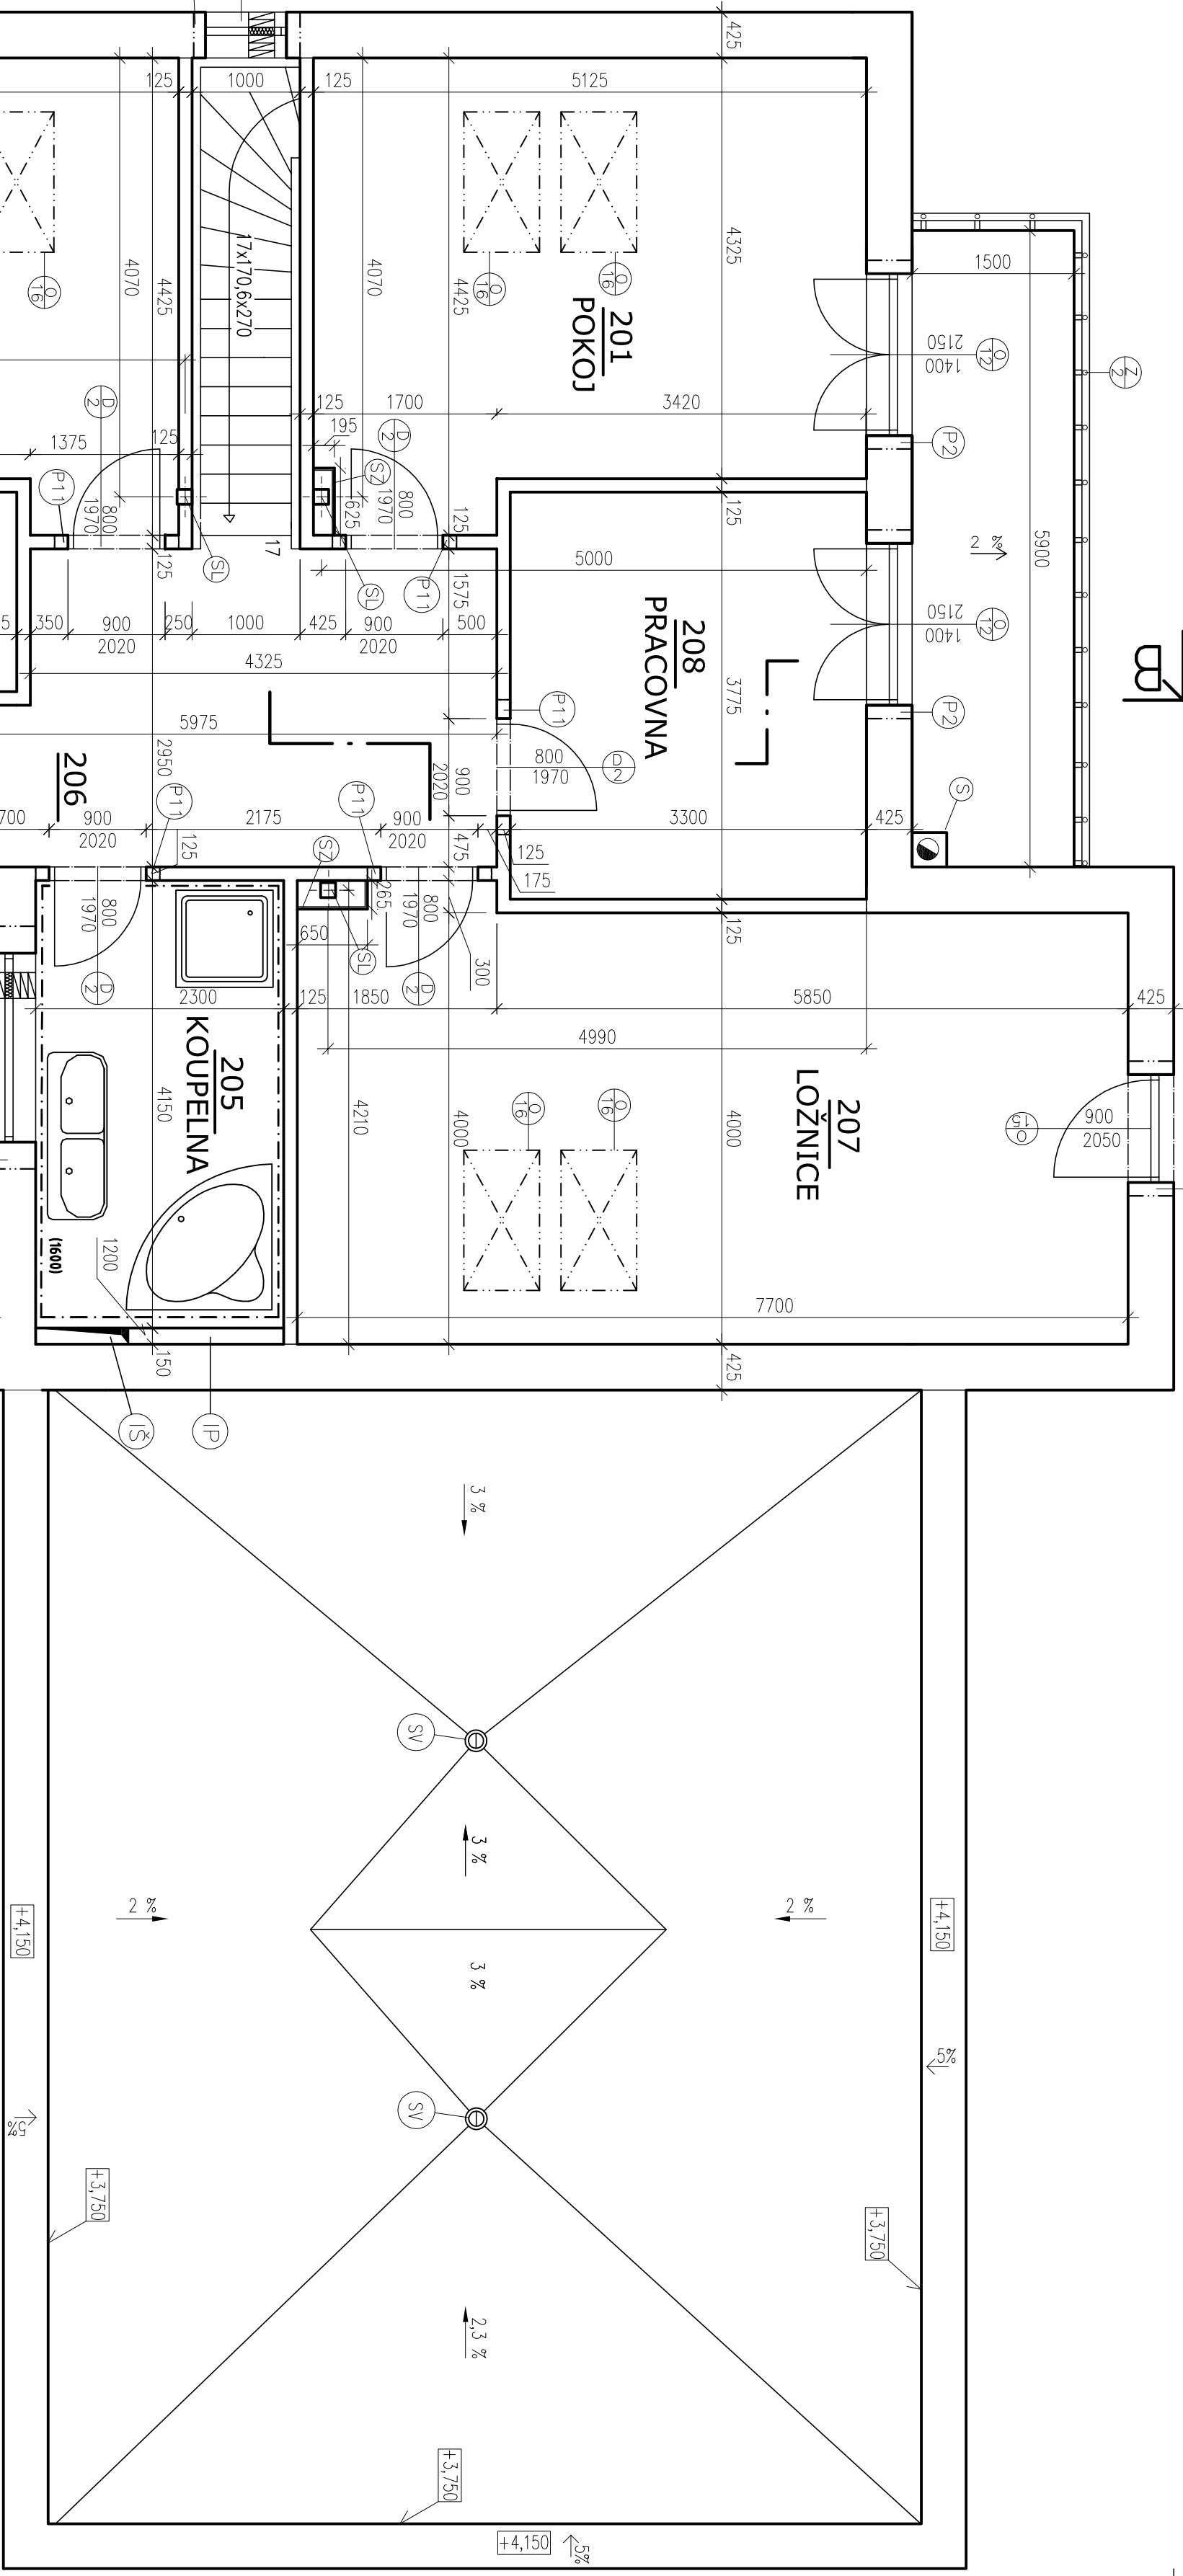


23700

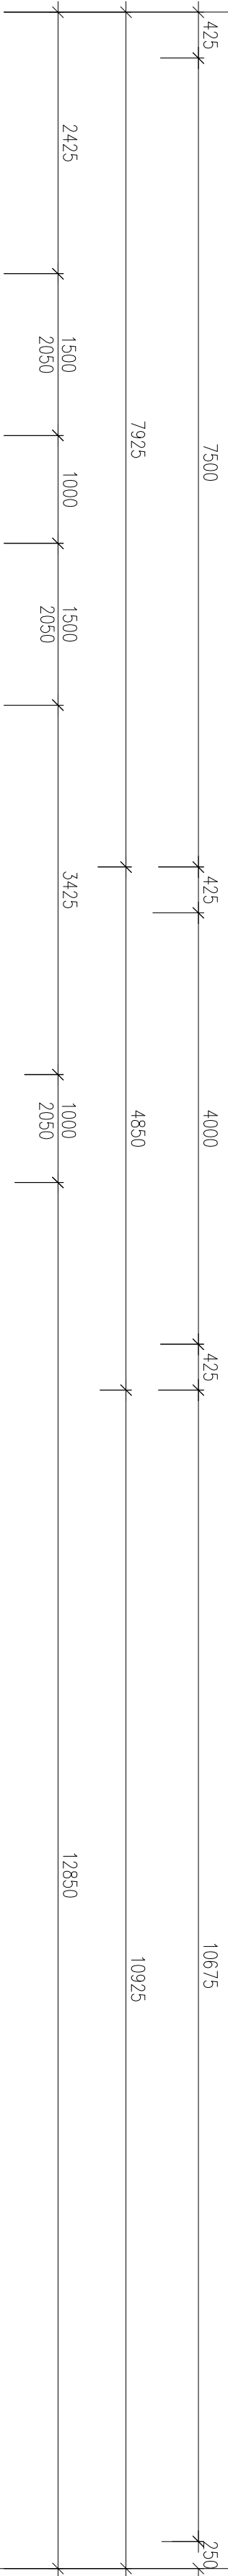


LEGENDA MÍSTNOSTI



TABULKA MÍSTNOSTI			
OZNÁČ.	NÁZEV MÍSTNOSTI	PLOCHA (m ²)	PODLAH. KRYTINA
201	POKOJ	20,86	VINYL
202	POKOJ	19,73	VINYL
203	ŠATNA	6,24	VINYL
204	WC	2,36	DLAŽBA
205	KOUPELNA	9,89	DLAŽBA
206	CHODBA	15,22	VINYL
207	LOŽNICE	31,36	VINYL
208	PRACOVNA	12,46	VINYL
210	TERASA	40,56	PRKNA
220	BALKÓN	8,85	DLAŽBA

LEGENDA MATERIÁLŮ

OBVODOVÉ ZDIVO TL. 425mm Z KERAMICKÝCH TVARNIC
POROTHERM T 42,5 Profi ROZM. 248x425x249
NA TENKOVrstvou MALTY

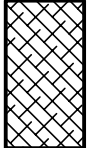

PŘÍČKY TL. 125 mm Z KERAMICKÝCH TVARNIC
POROTHERM 11,5 AKU
NA TENKOVrstvou MALTY

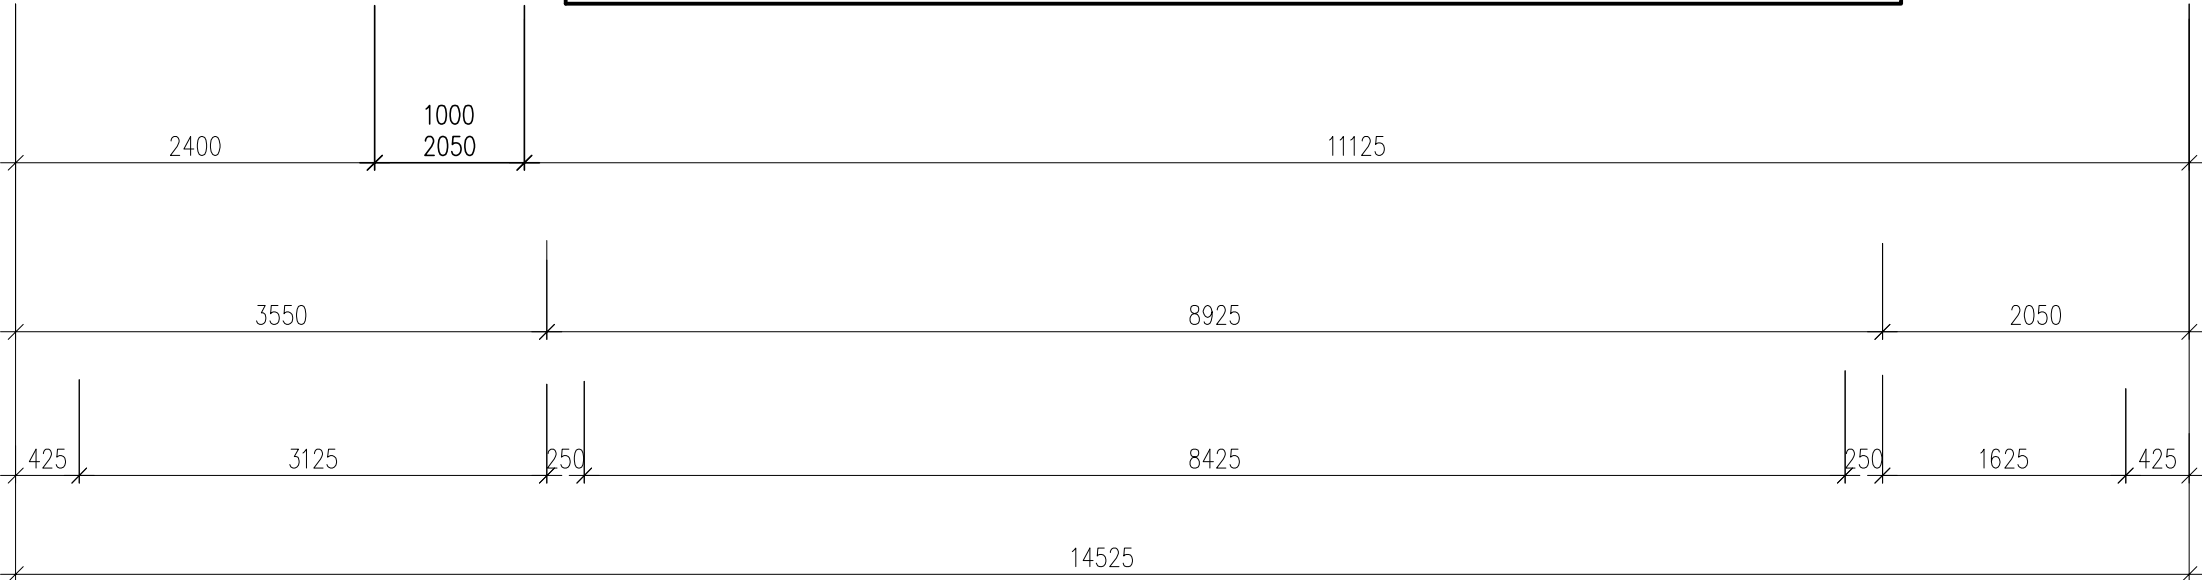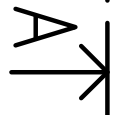


- IS INSTALAČNÍ ŠACHTA tl. 150 mm OBLOŽENÁ SÍTK. ZAKLOPEM
- IP INSTALAČNÍ SÍTK. PŘÍČKA tl. 150 mm DO VÝŠKY 1200 mm
- SV STŘEŠNÍ VPUSŤ GULTYER DN 100 OBLOŽENO SÍTK. ZAKLOPEM
- 7 NEREZOVÉ, LEŠTĚNÉ ZABRADLA POCHOZÍ PLOCHÉ
STŘECHY, KOTVENÍ SHORA
- 7 NEREZOVÉ, LEŠTĚNÉ ZABRADLA NA BALKONU,
KOTVENÍ ZEŠPODO
- S KOKLIN SCHEDEL UN*** PLUS,
VNĚŠÍ ROZMĚRY 320/320 mm
- 18 STŘEŠNÍ OKNO VELUX, TROUSKLONĚŠÍ BARVA: BRILLOVÉ ČERNÁ
- 18 SÍLOPEK 140x140 mm
- 18 SÍLOPEK 140x140 mm
- SZ SKLOPKARTONOVÝ ZAKLOP

VÝPIS PŘEKLADŮ

TABULKA PŘEKLADŮ NP				
OZN.	TYP OZNAČENÍ	POČET SAD	ROZMĚR	SLOŽENÍ SADY
1	PTH PŘEKALD 7	2x	1250	5ks+1l EPS 80mm
2	PTH PŘEKALD 7	3x	1750	5ks+1l EPS 80mm
3	PTH PŘEKALD 7	1x	1000	5ks+1l EPS 80mm
4	PTH PŘEKALD 7	1x	2500	5ks+1l EPS 80mm
5	PTH PŘEKALD 11,5	7x	1250	1ks

0,000 = 266,220 m.m Bp.v
KOTOVANO V KOORDINÁČNÍCH ROZMĚRECH

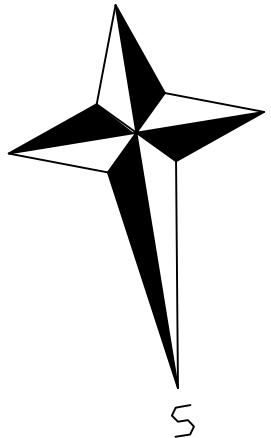

BAKALÁŘSKÁ PRÁCE

STUDENT Ondřej Zátka

VEDOUcí BAK. PRÁCE Ing. Zuzana Mošnářová, Ph.D.

FAKULTA STAVEBNÍ

602 00 Brno 785

TEL. 541 141 111

RODINNÝ DŮM S ORDINACÍ

ALERGOLOGIE

PŮDORYS 2NP

FORMÁT 8 x A4 (A1)

DATUM 04/2013

MĚŘÍTKO 1:50

Č. VÝKRESU 02