

LEGENDA MÍSTNOSTÍ 3.NP

Č. MÍST	NÁZEV/ MÍSTNOSTI	PODLAHA	POVRCHOVÉ ÚPRAVY	PLOCHA
301	LOŽNICE	LAMINO		22,18
302	KOUPELNA	KERAM. DLAŽBA	KERAM. OBKLAD	6,5
303	CHODBA S CHOD.	LAMINO		7,157
304	POKOID	LAMINO		26,08

LEGENDA MATERIÁLŮ

- OBVODOVÁ STĚNA TL 520 MM Z HELUZ FAMILY 38 20N1 NA TM + STYROTERMI PLUS 100 TL 150MM
- OBVODOVÁ STĚNA TL 375 MM Z HELUZ FAMILY 30 IN NA TM + STYROTERMI PLUS 100 TL 100MM
- VNITRNÍ NOSNÁ STĚNA TL 300 MM Z SUPERHERMI 30 P-D NA MWC
- ZELEZOBETON C25/30

W112

SÁDKOVATONOVÁ PRÍLOHA TL 100MM JEDNODUCHÁ DVOJITE

W113

ČÁSTĚNÁ 2X12 50MM KNAUF RED+WHITE IZOLACE KNAUF INSULATION TP 115 TL 40MM

W119

SÁDKOVATONOVÁ PRÍLOHA TL 150MM JEDNODUCHÁ DVOJITE

W120

ČÁSTĚNÁ 2X12 50MM KNAUF RED+WHITE IZOLACE KNAUF INSULATION TP 115 TL 80MM

TABULKA PŘEKLADŮ

OZNAČ.	POPIS	DĚLKA MM	POČET
<div><div></div></div>	CHÉLYVÝ PŘEKLAD - 5x HELUZ 23,8x150 + IZOLACE Z POLYSTIRENU PPS TL 80MM	1500	1
<div><div></div></div>	ZELEZOBETONOVÝ PŘEKLAD 250x300mm DL 2295MM	2295	2
<div><div></div></div>	CHÉLYVÝ PŘEKLAD - 5x HELUZ 23,8x175 + IZOLACE Z POLYSTIRENU PPS TL 80MM	1750	1
<div><div></div></div>	CHÉLYVÝ PŘEKLAD - 5x HELUZ 23,8x250 + IZOLACE Z POLYSTIRENU PPS TL 80MM	2500	1
<div><div></div></div>	CHÉLYVÝ PŘEKLAD - 5x HELUZ 23,8x250 + IZOLACE Z POLYSTIRENU PPS TL 80MM	3250	1
<div><div></div></div>	ZELEZOBETONOVÝ PŘEKLAD 250x300mm DL 2295MM	2500	1
<div><div></div></div>	ZELEZOBETONOVÝ PŘEKLAD 300x300mm DL 5700MM	2500	1

- A

KOHLIN JEDNOPRUDUCHOVÝ KOHLINOVÝ SYSTÉM
- 1


HELUZ MULTI 400x 400 MM PRUDUCH 150MM
- 1

INSTALAČNÍ ŠACHTA 300x600 MM
- B

DILATAČNÍ SPÁRA UKONČENÁ KOVOVOU LIŠTOU

0.000=205.600 M.N.M.

KÓTOVÁNO V KOORDINÁČNÍCH ROZMĚRECH BEZ POVRCHOVÝCH ÚPRAV

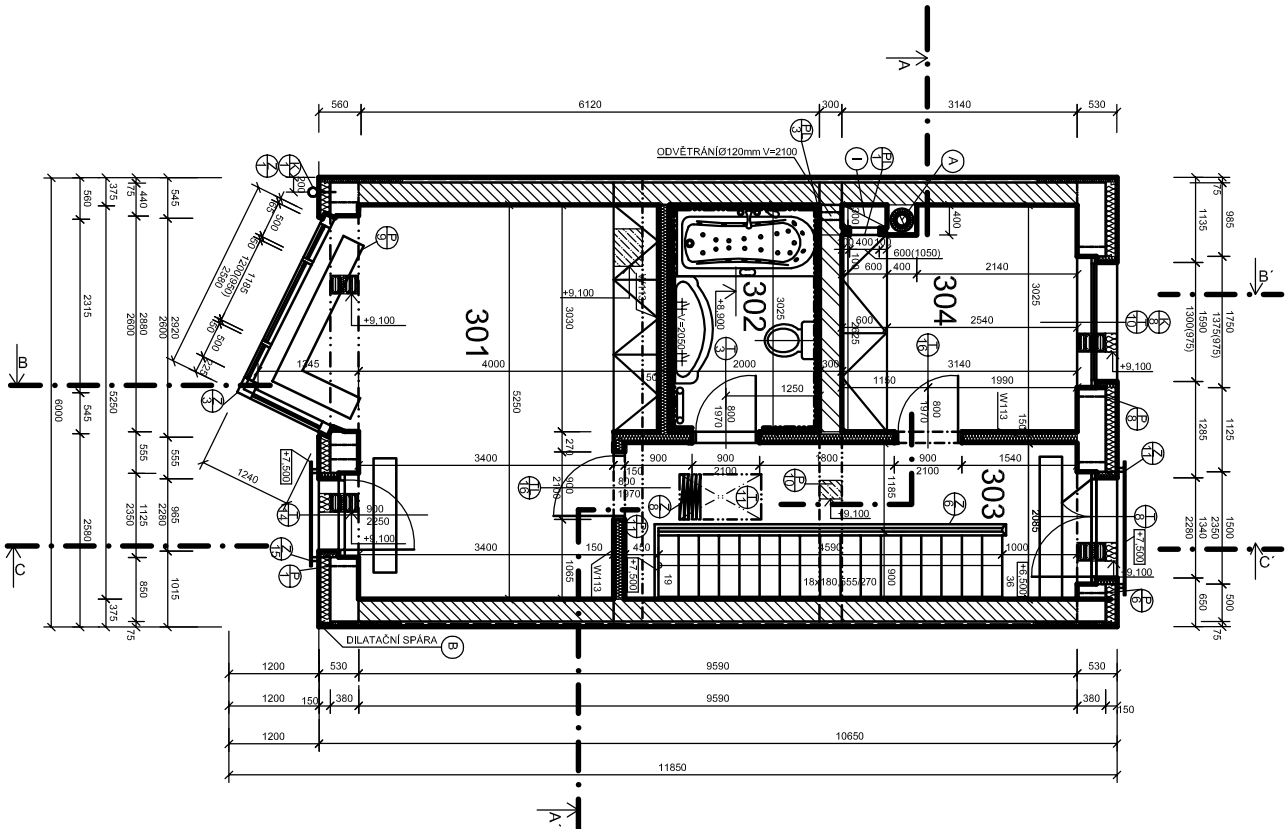

STUDENT		Jaroslav Nevrlý		VUT V BRNĚ FAKULTA STAVEBNÍ	
VED. BAK. PRÁCE		Ing. arch. Blažena Hubáčková, Ph.D.		ÚSTAV POZEMNÍHO STAVITELSTVÍ	
PŘESTAVBA DOMU V PROLUCE				FORMÁT	2x44
				DATUM	05/2012
PŮDORYS 3NP				MĚŘÍTKO 1:100	Č. VÝKRESU 4