


ŘEZ B-B'

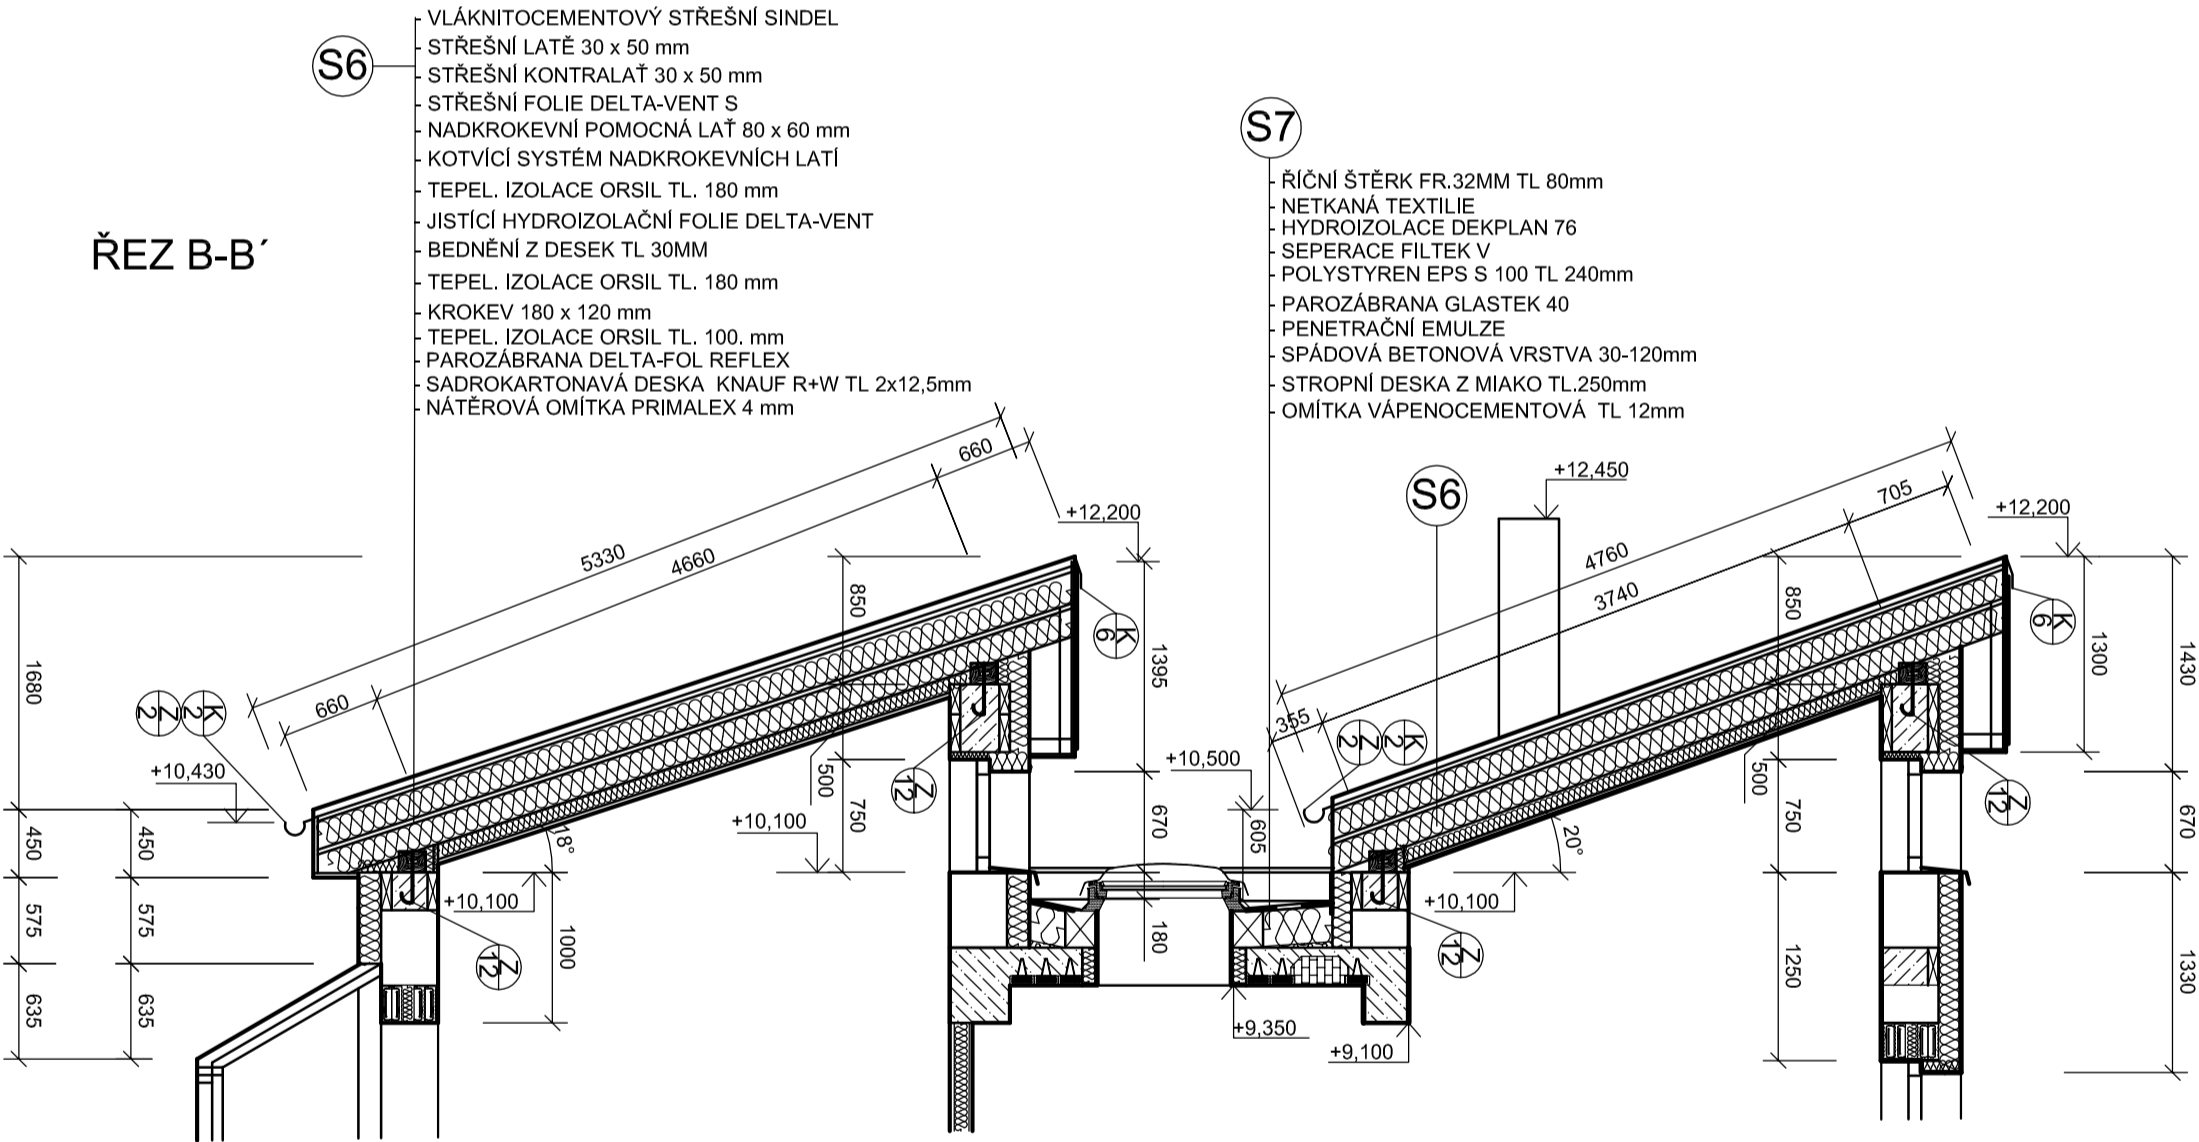


VÝPIS PRVKŮ KROVU

Č.	NÁZEV PRVKU	ROZMĚRY mm	DELKA mm	POČET KS
1	VÁZNICE	180x120	6000	4
2	KROKEV	180x120	5350	8
3	PŘIDÁVNÁ KROKEV	80x60	5300	8
4	SLOUPEK	100x60	1000	32
5	TRÁMEK	100x60	450	32
6	KROKEV	180x120	4750	8
7	PŘIDÁVNÁ KROKEV	80x60	4750	8

LEGENDA MATERIÁLŮ

- OBVODOVÁ STĚNA TL 520 MM Z HELUZ FAMILY 38 2IN1 NA TM + STYROTHERMI PLUS 100 TL 140MM
- ŽELEZOBETON C25-30
- WT13 SADROKARTONOVÁ PŘÍČKA TL 150 MM JEDNODUCHÁ DVOUITĚ OLÁŠTĚNÁ 3x12,5MM KNAUF RED+WHITE IZOLACE KNAUF INSULATION TP 115 TL 80 MM
- TEPELNĚ IZOLACE -ORSIL, STYROTGRADE (BLIŽŠÍ ROZDĚLENÍ VE VÝPISU SKLADEB)

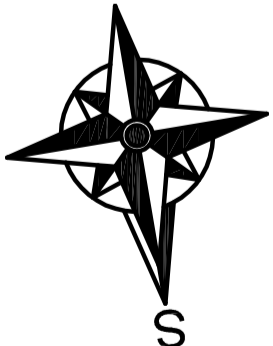

A KOMÍN JEDNOPRŮDCHOVÝ KOMINOVÝ SYSTÉM
HELUZ MULTI 400X 400 MM PRŮDCH 150 MM

BAKALÁŘSKÁ PRÁCE		VUT V BRNĚ FAKULTA STAVEBNÍ	
STUDENT	Jaroslav Nevrlý	ÚSTAV POZEMNÍHO STAVITELSTVÍ	
VED. BAK. PRÁCE	Ing. arch. Blažena Hubáčková, Ph.D.		
PŘESTAVBA DOMU V PROLUCE		FORMÁT	6x4
		DATUM	05/2012
PŮDORYS KROVU		MĚŘÍTKO 1:50	Č. VÝKRESU 11

0,000=205,600 M.N.M.
KÓTOVÁNO V KOORDINÁČNÍCH ROZMĚRECH BEZ
POVRCHOVÝCH ÚPRAV