

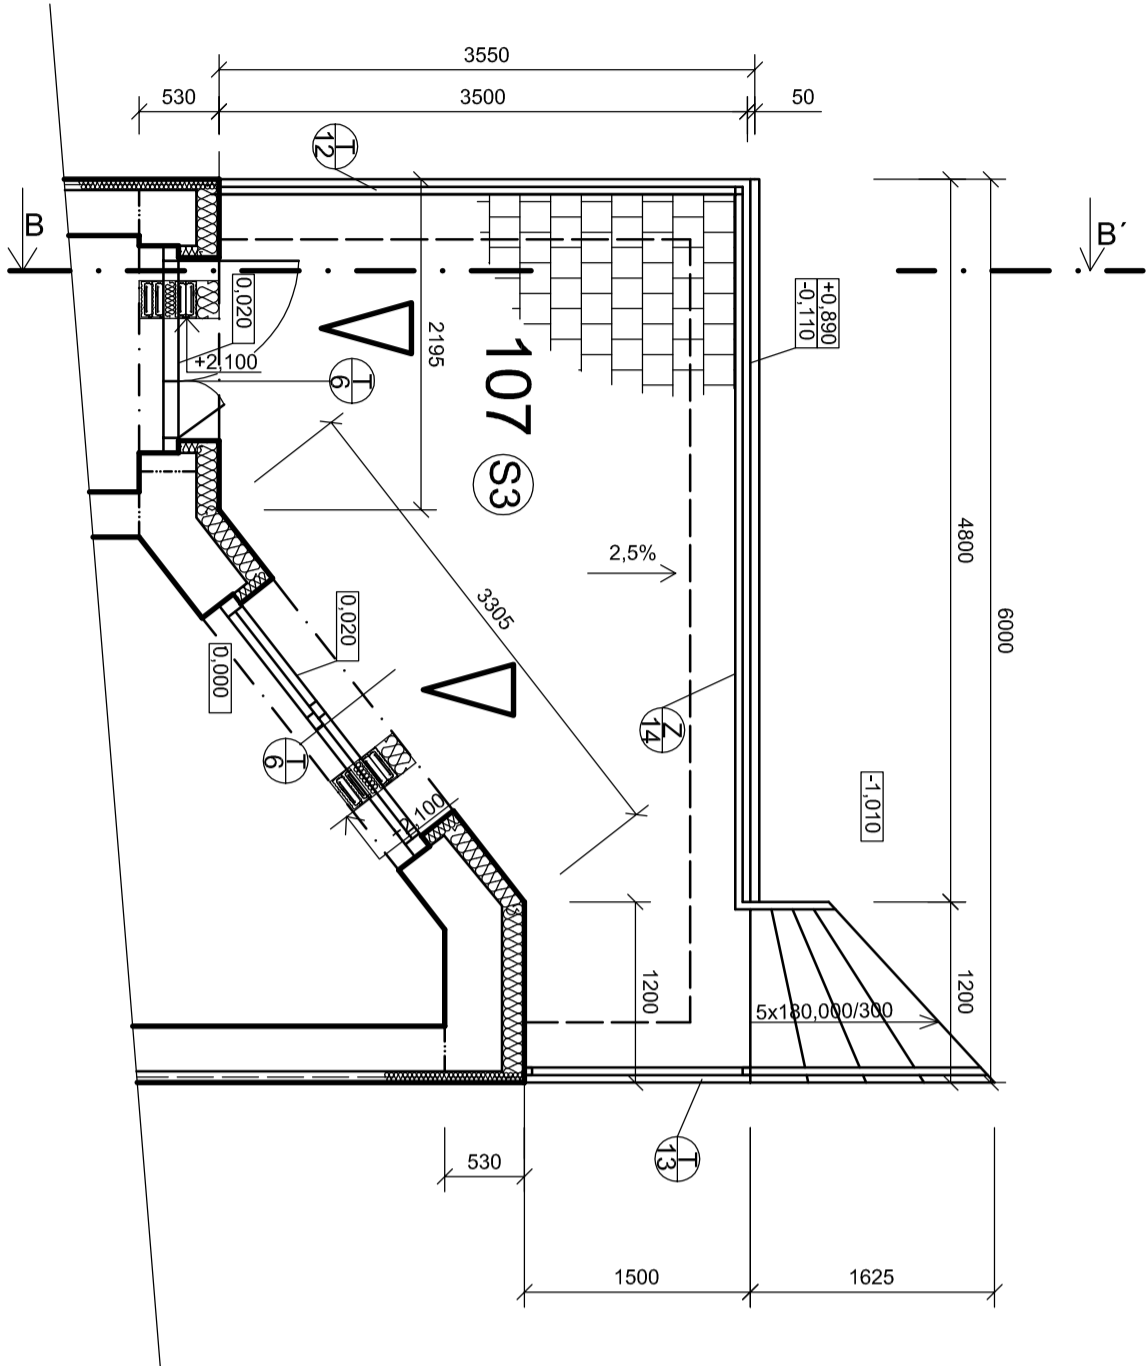
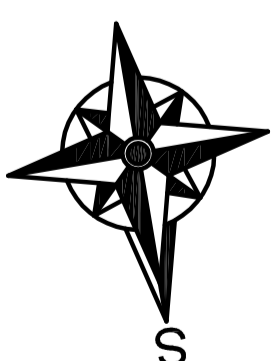


PŮDORYS 1.NP

1-B

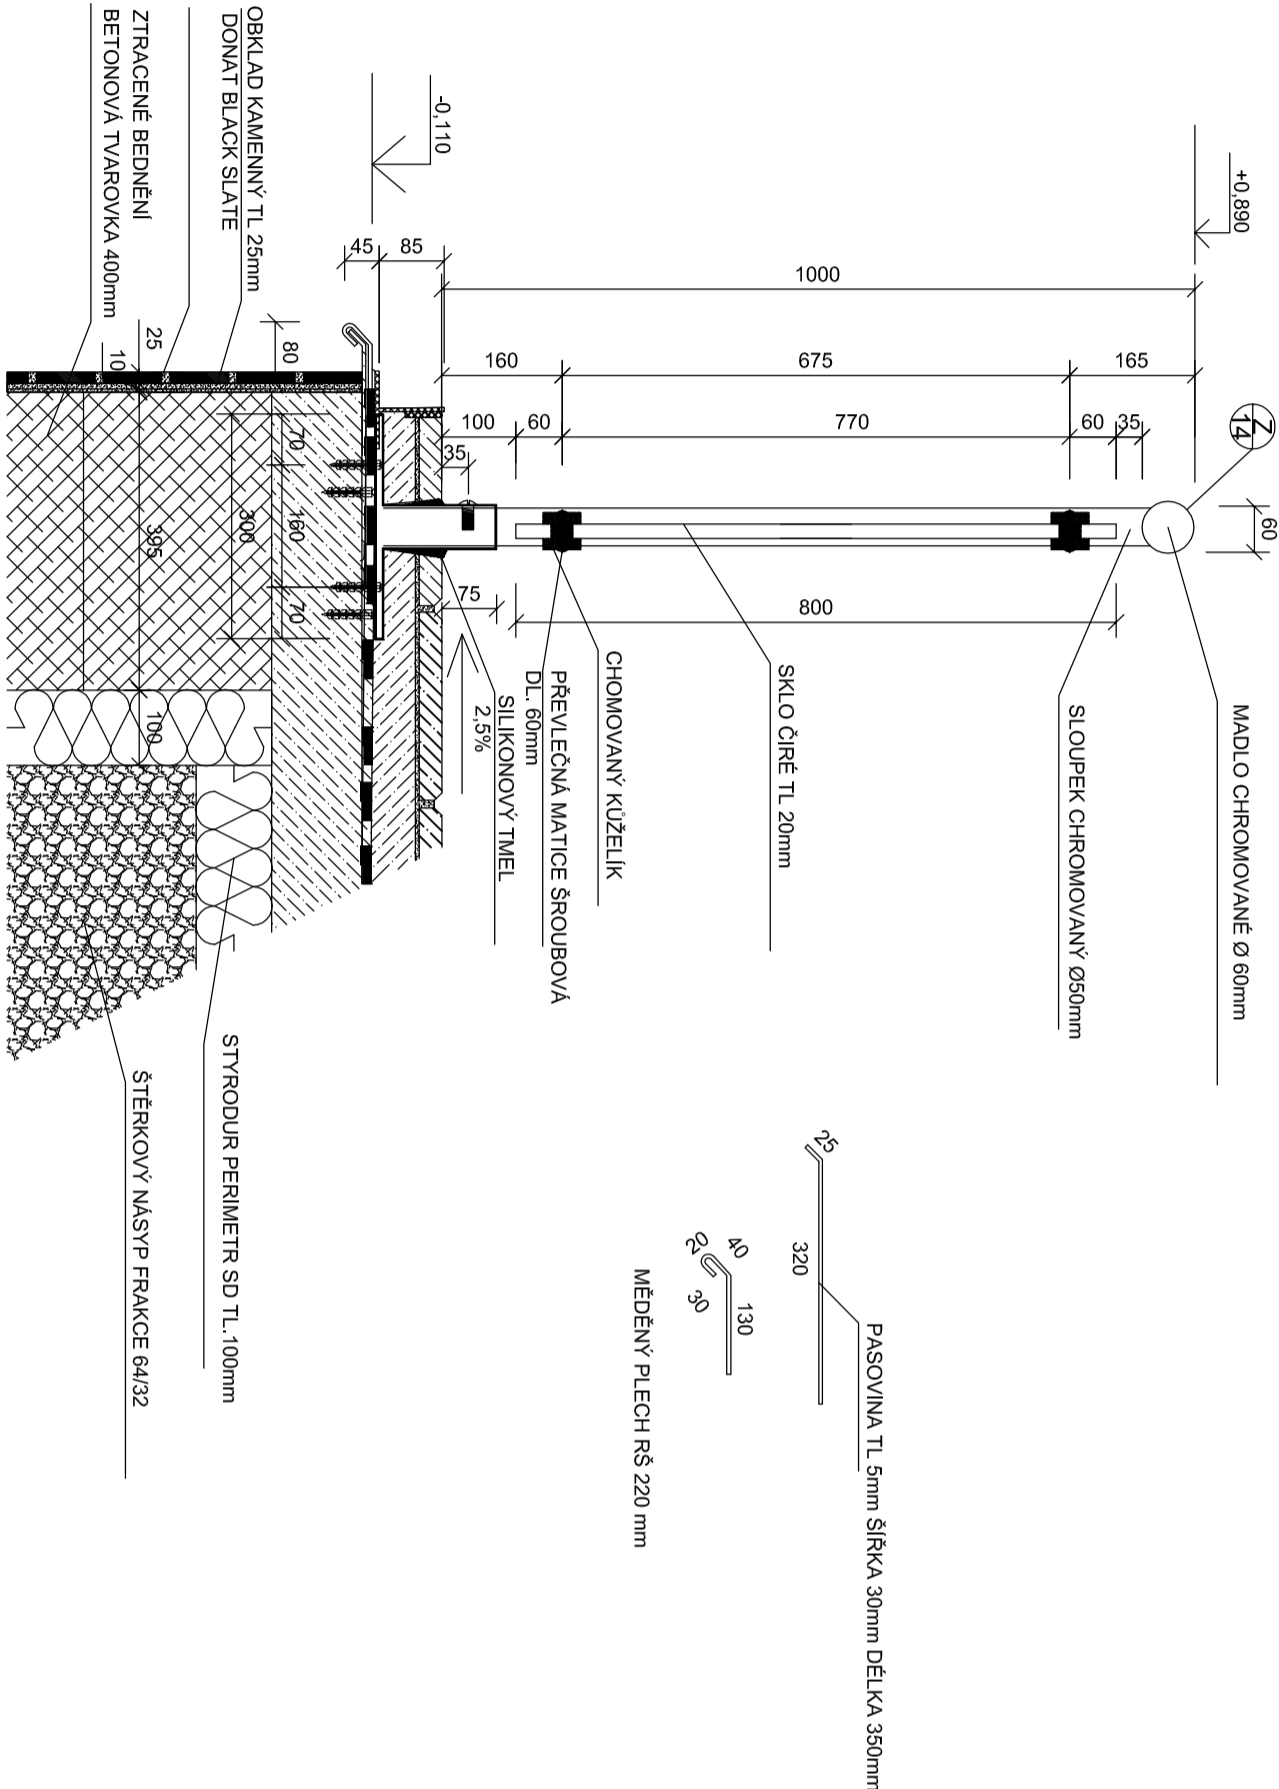

- S3**
- MRAZUJZDORNÁ DLAŽBA TL 30 mm
 - CEMENTOVÝ TMEL TL 5 mm
 - BETONOVÁ SPADOVANÁ MAZANINA 80-35mm
 - HYDROIZOLAČNÍ PÁSY 5mm
 - ŽB DESKA TL 120 mm
 - STYRODUR PERIMETR SD TL 100mm
 - ŠTERKOVÝ NÁSYP TL 150 mm
 - NETKANÁ TEXTILE
 - ZEMLINA

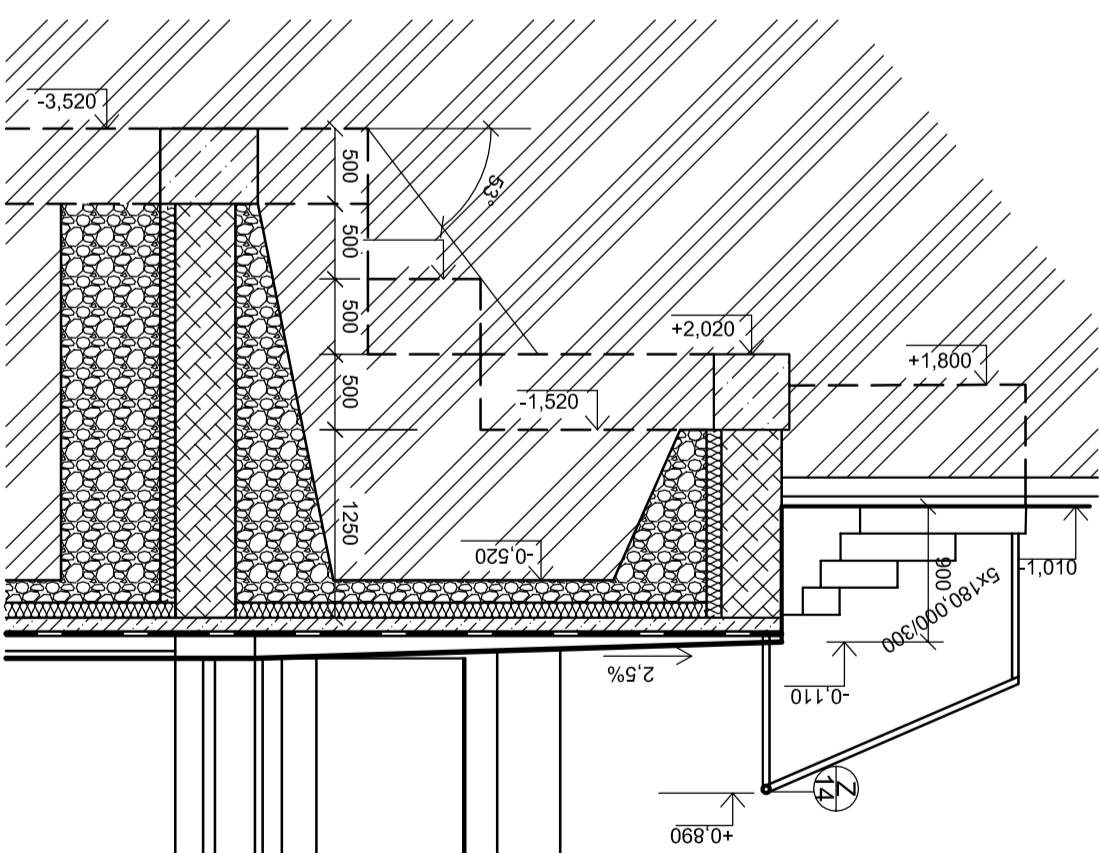

0.000=205.600 M.N.M.

KÓTOVÁNO V KOORDINÁČNÍCH ROZMĚRECH BEZ
POVRCHOVÝCH ÚPRÁV

BAKALÁŘSKÁ PRÁCE		VUT V BRNĚ FAKULTA STAVEBNÍ	
STUDENT	Jaroslav Nevřlý	ÚSTAV POZEMNÍHO STAVITELSTVÍ	
VED. BAK. PRÁCE	Ing. arch. Blažena Hubáčková, Ph.D.		
PŘESTAVBA DOMU V PROLUCE		FORMÁT	6xA4
		DATUM	05/2012
		MĚŘÍTKO 1:50	Č. VÝKRESU 4
PŮDORYS 1.NP			