


ZNAČENÍ HMOT


- OBVODOVÉ NOSNÉ ZDIVO
- VNITŘNÍ NOSNÉ ZDIVO
- PŘÍČKY
- IZOLACE

LEGENDA MÍSTNOSTÍ

ČÍSLO	JMÉNO	PLOCHA (m²)
1.00	ZÁDVĚŘÍ	8,80
1.01	TECH.MÍSTN.	5,90
1.02	KOUPELNA	5,30
1.03	OBYVACÍ POKOJ	20,22
1.04	KUCHYNĚ + JÍDE.	14,20
1.05	CHODBA	3,68
1.06	SCHODIŠTĚ	6,00
1.07	PRACOVNA	8,80

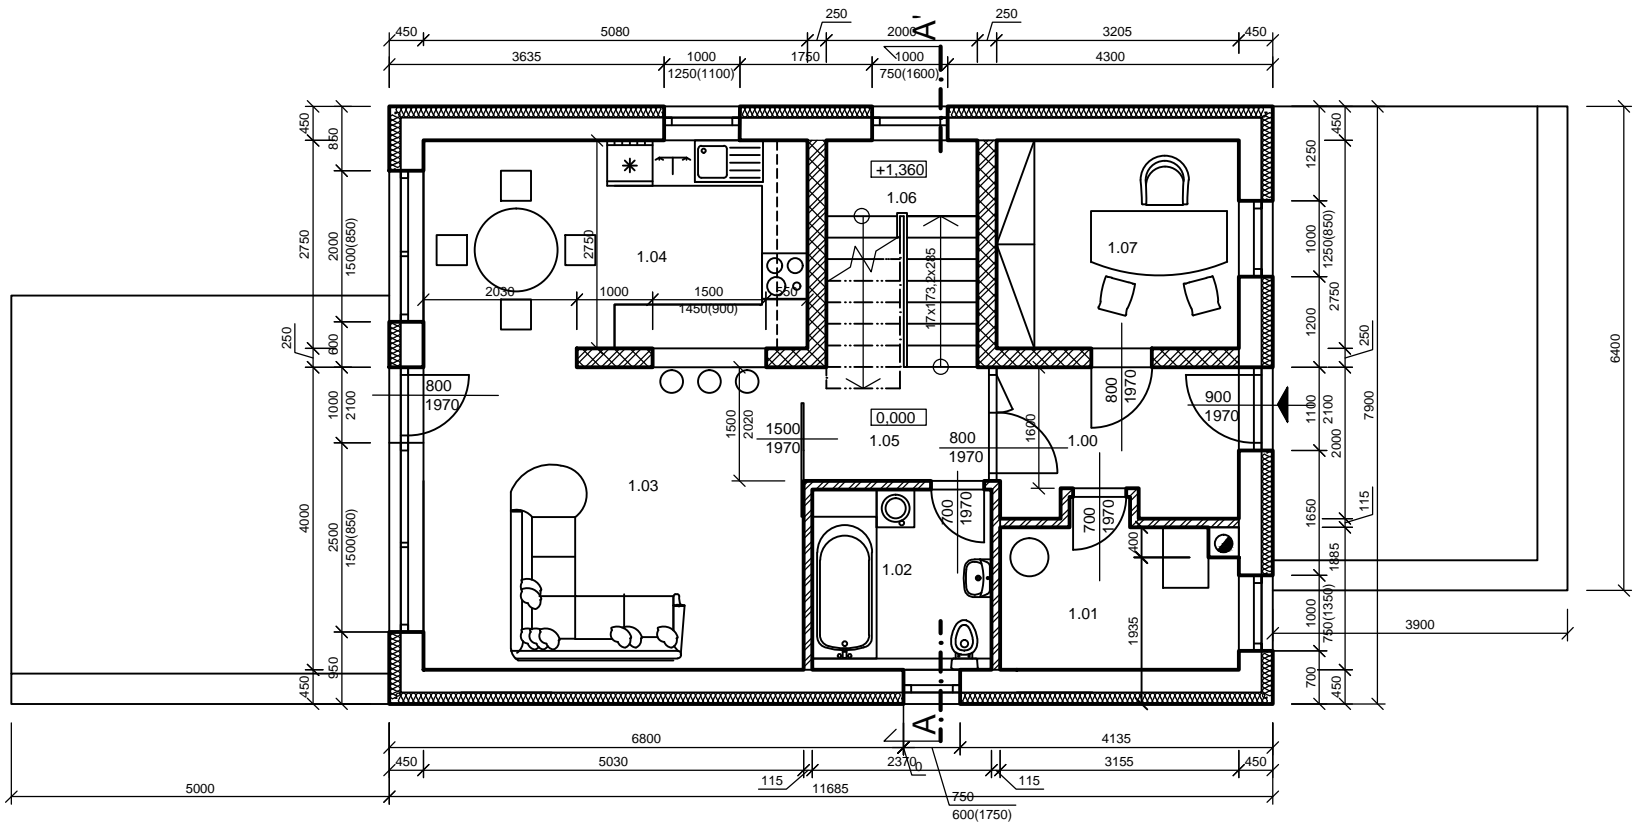

0,000 = 436,615 m n.m., B.p.v.

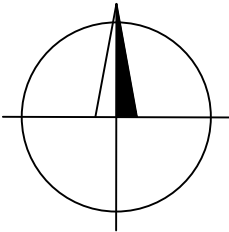

VYPRACOVAL	KONTROLOVAL	<div><div>FAST</div><div>VUT V BRNĚ FAKULTA STAVEBNÍ VEVĚŘÍ 331/95 602 00 Brno TEL. 541 141 111 ÚSTAV POZEMNÍHO STAVITELSTVÍ</div></div>	
David Onderka	Ing. Jan Müller, Ph.D.		
PROJEKT - BH09  RODINNÝ DŮM		FORMÁT	A3
		DATUM	1/2016
		STUPEŇ PD	OHLÁŠENÍ
		ST. SKUPINA	B4S12
		SEMESTR	ZIMNÍ
PŮDORYS - 1.NP		MĚŘÍTKO 1:100	Č. VÝKR. 3