

ZNAČENÍ HMOT


OBVODOVÉ NOSNÉ ZDIVO

PŘÍČKY

IZOLACE

LEGENDA MÍSTNOSTÍ

ČÍSLO	JMÉNO	PLOCHA (m²)
2.00	SCHODIŠTĚ	6,00
2.01	CHODBA	7,20
2.02	TECH.MÍSTN.	3,25
2.03	POKOJ 1	10,20
2.04	POKOJ 2	11,50
2.05	KOUPELNA + WC	7,00
2.06	ŠATNA	4,10
2.07	KOUPELNA + WC	6,7
2.08	LOŽNICE	13,70

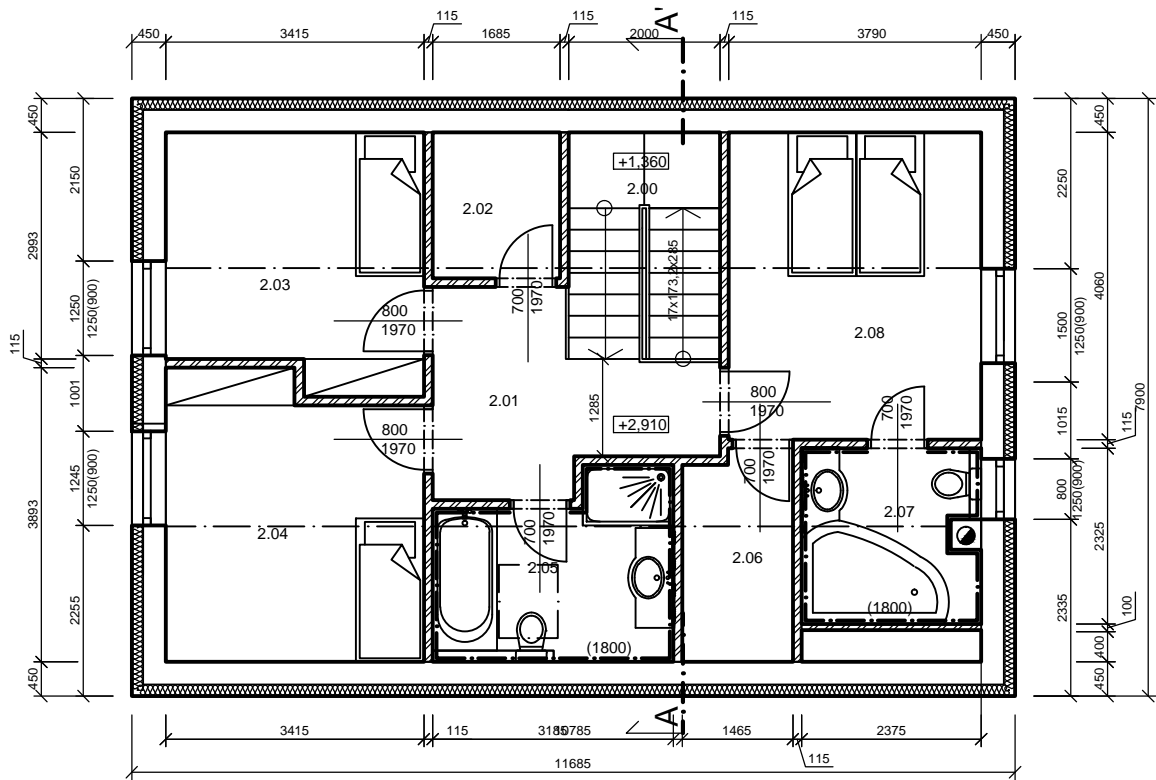

0,000 = 436,615 m n.m., B.p.v.

VYPRACOVAL	KONTROLOVAL	<div><div>FAST</div><div>VUT V BRNĚ FAKULTA STAVEBNÍ VEVERÍ 331/95 602 00 Brno TEL. 541 141 111 ÚSTAV POZEMNÍHO STAVITELSTVÍ</div></div>	
David Onderka	Ing. Jan Müller, Ph.D.		
PROJEKT - BH09 RODINNÝ DŮM		FORMÁT	A3
		DATUM	1/2016
		STUPEŇ PD	OHlášení
		ST. SKUPINA	B4S12
		SEMESTR	ZIMNÍ
PŮDORYS - 2.NP(PODKROVÍ)		MĚŘÍTKO 1:100	Č. VÝKR. 4