



VÝKRES SPODNÍ VÝPUSTI


PŮDORYS, M 1:50

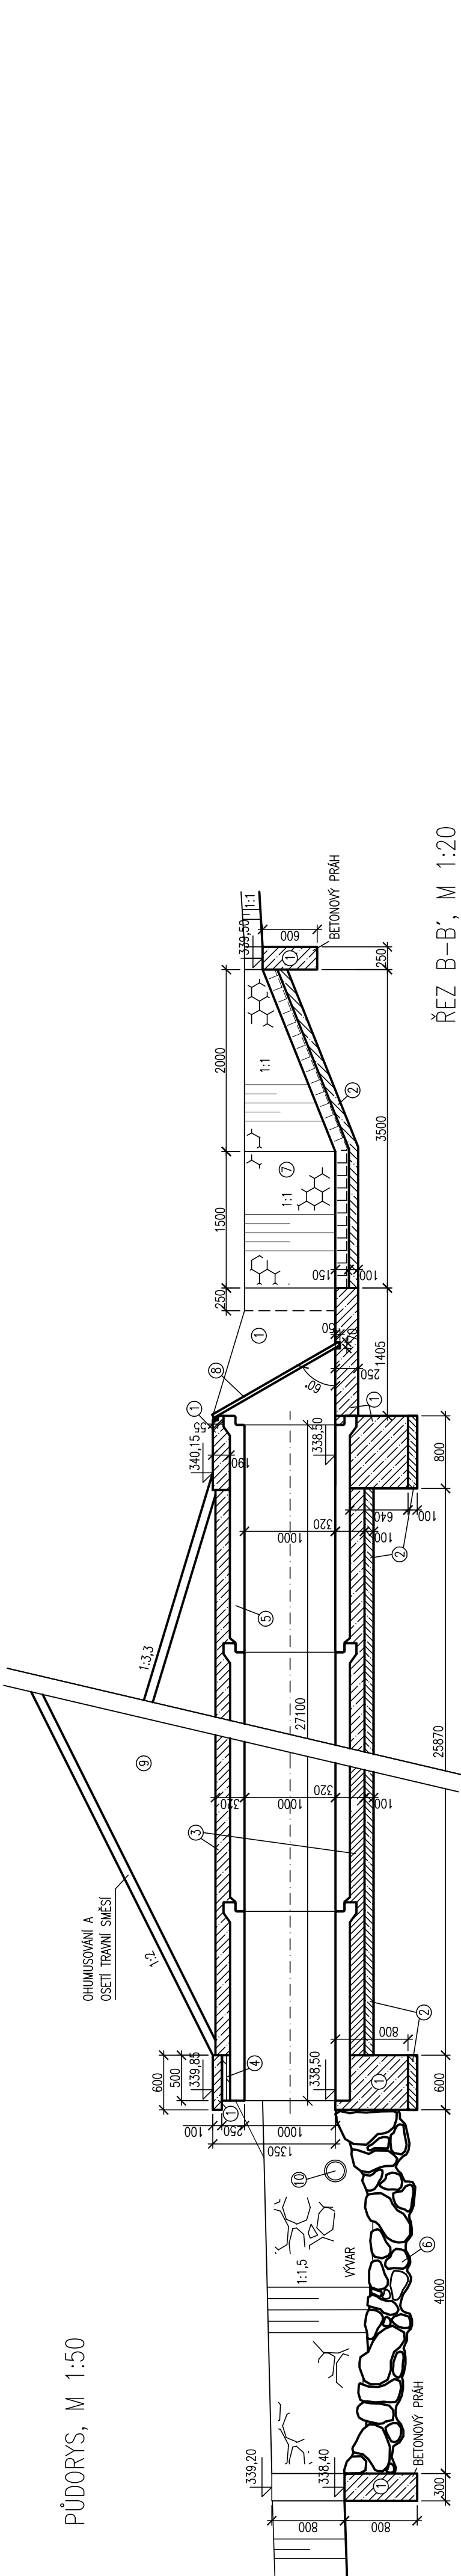


ŘEZ B-B', M 1:20

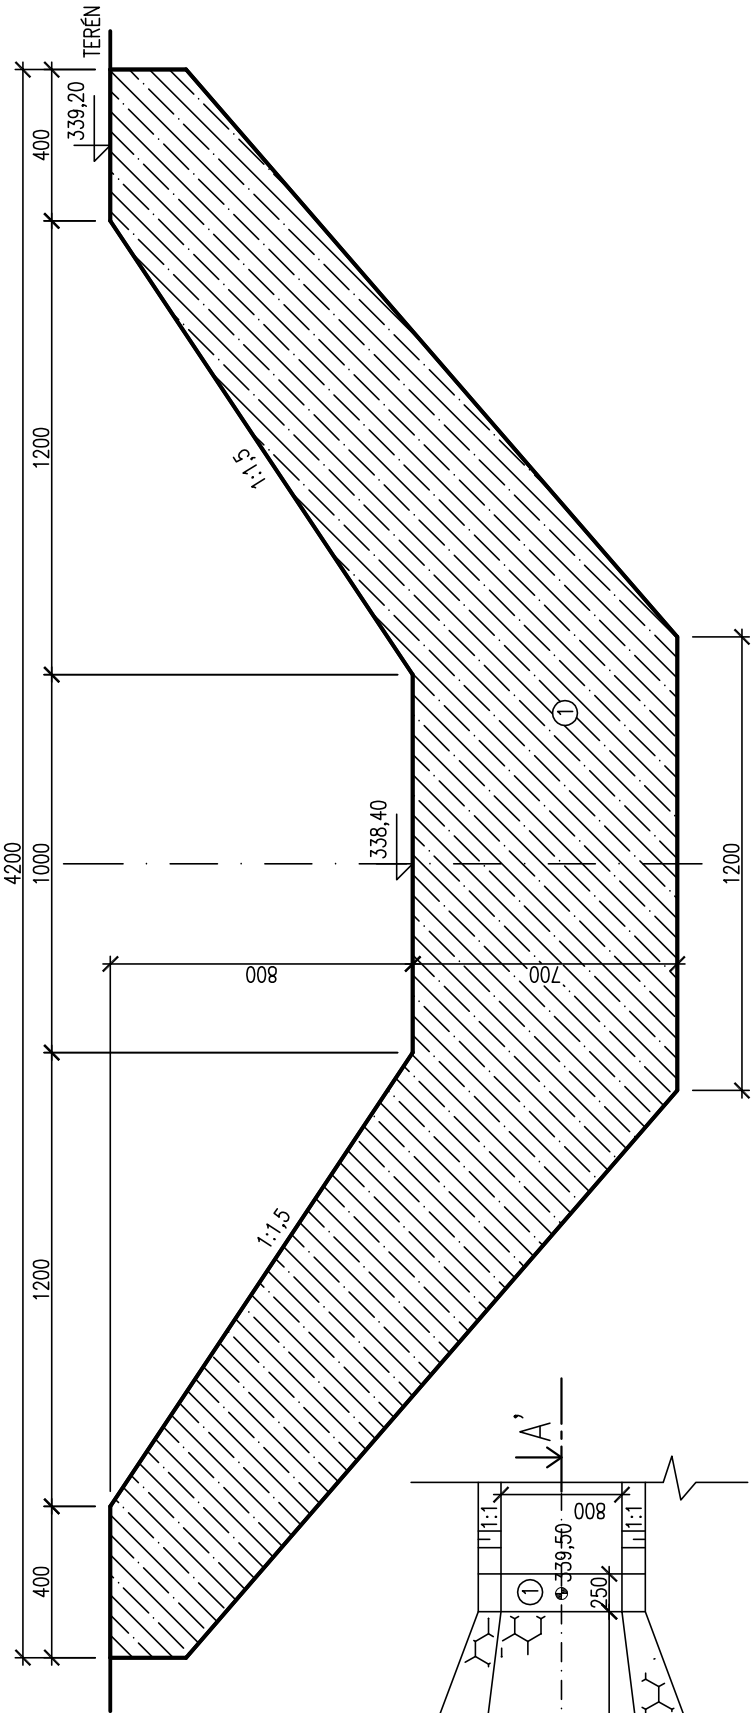


ŘEZ A-A', M 1:50

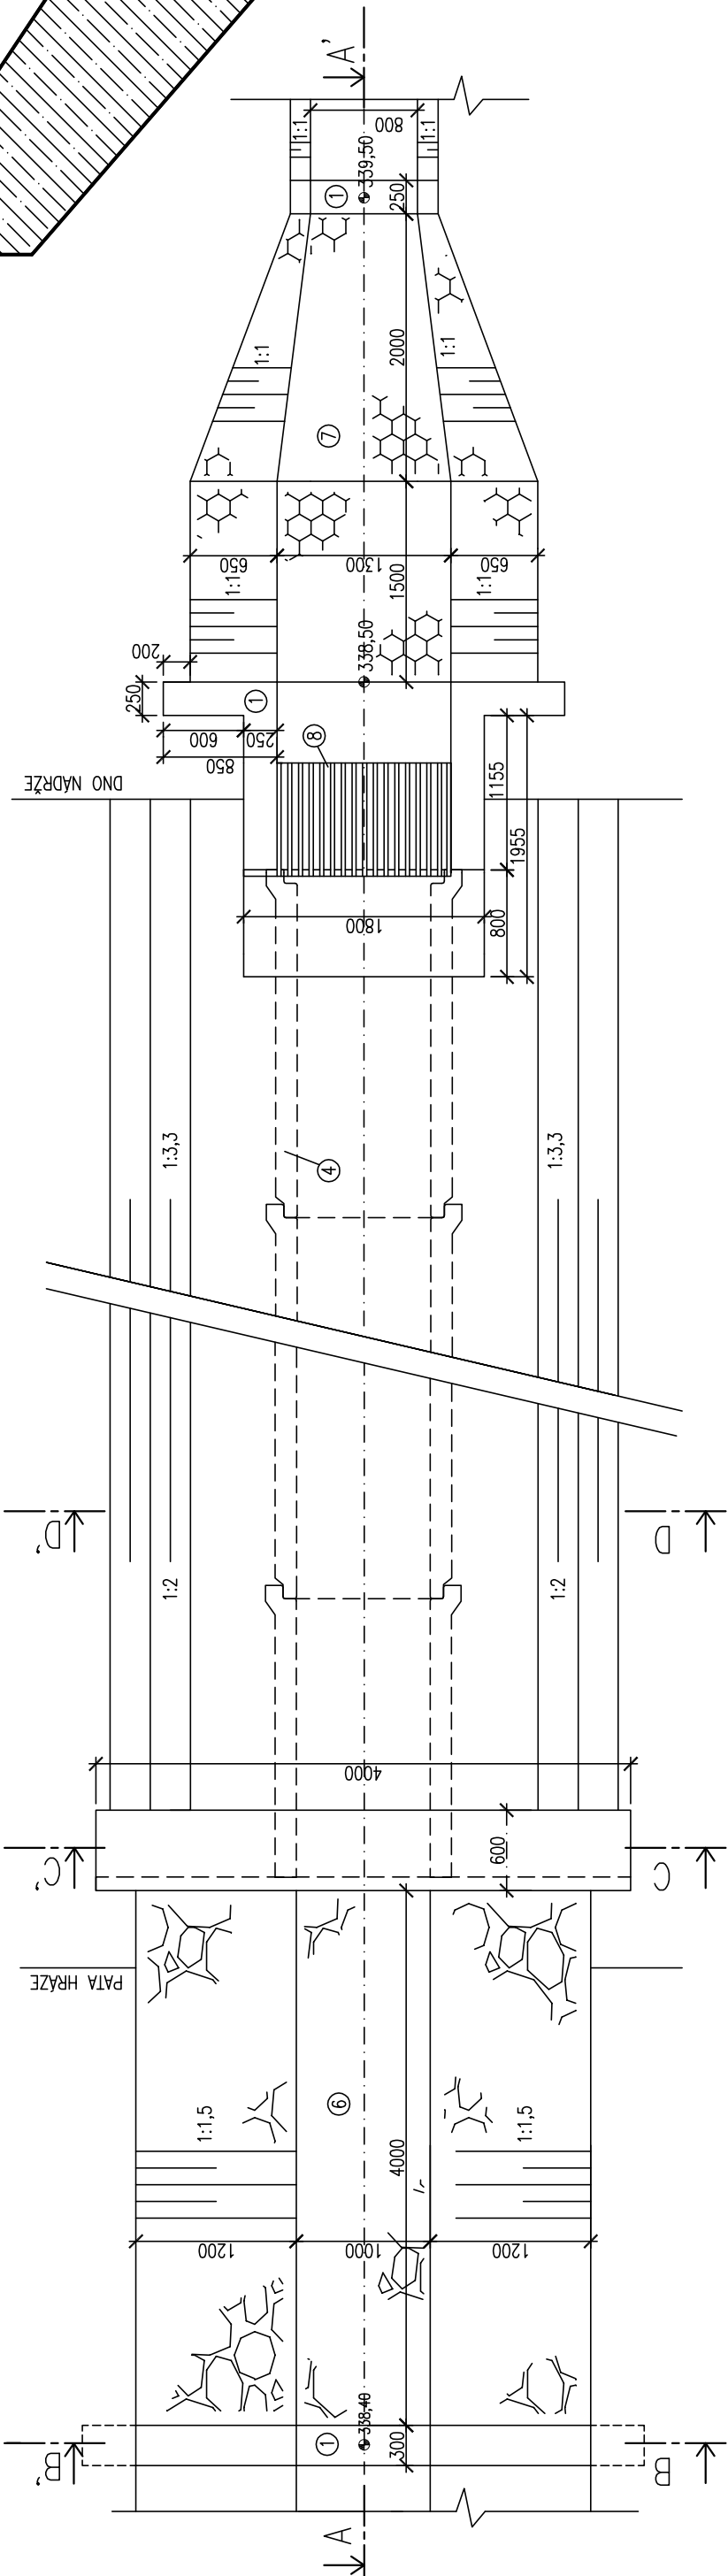

ŘEZ C-C', M 1:20

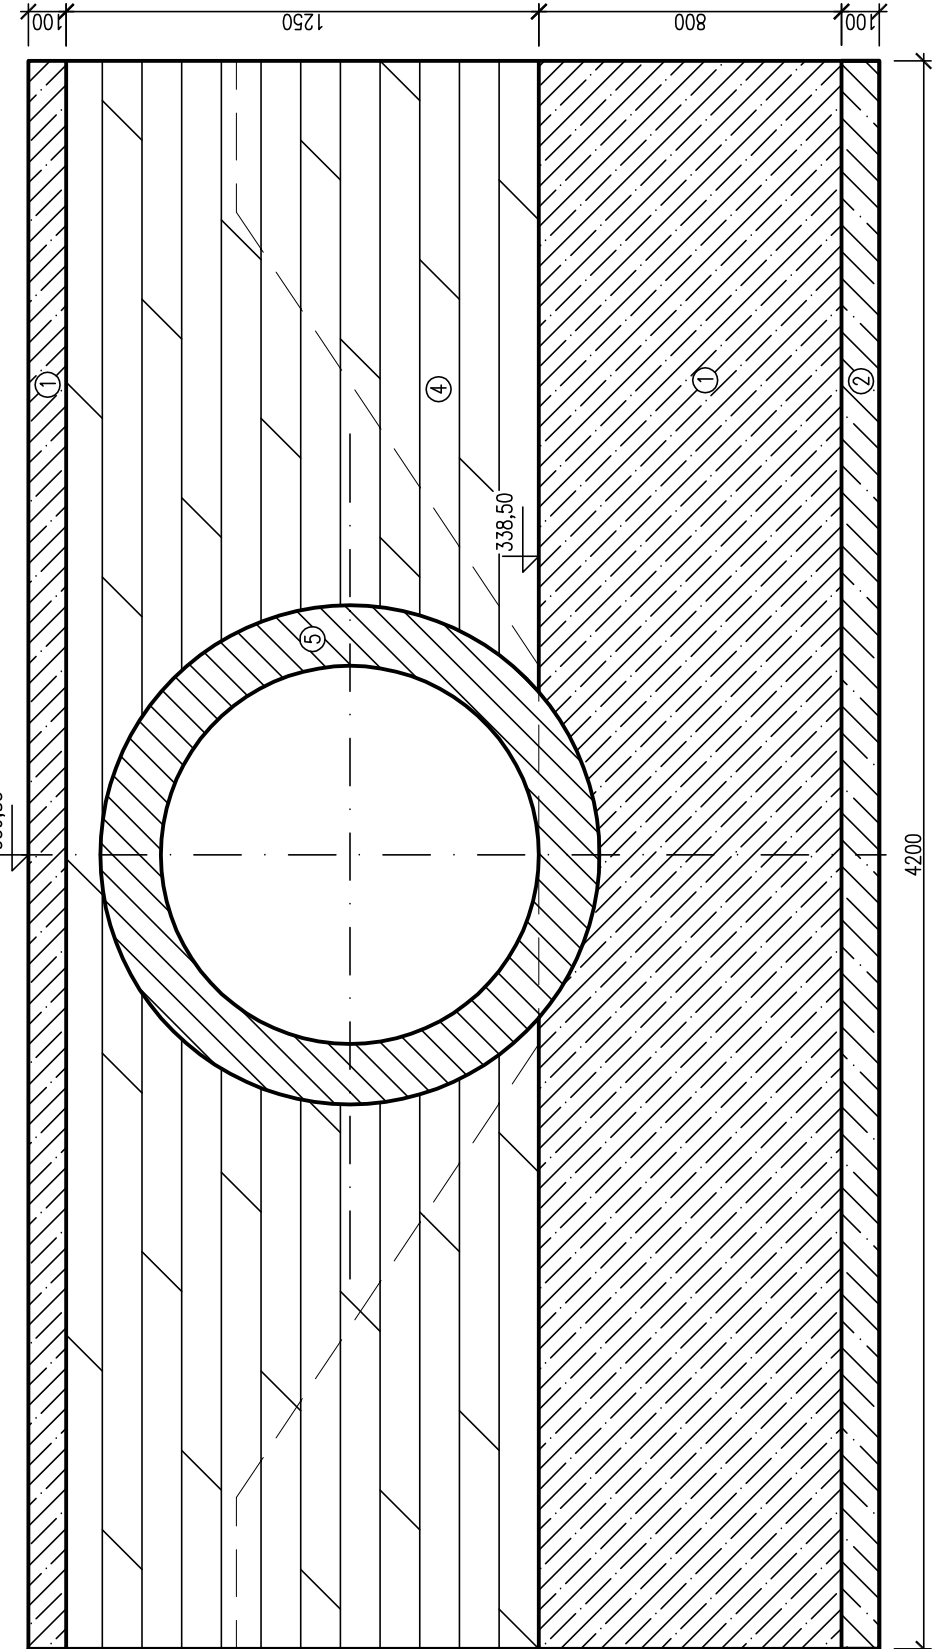

ŘEZ D-D', M 1:20

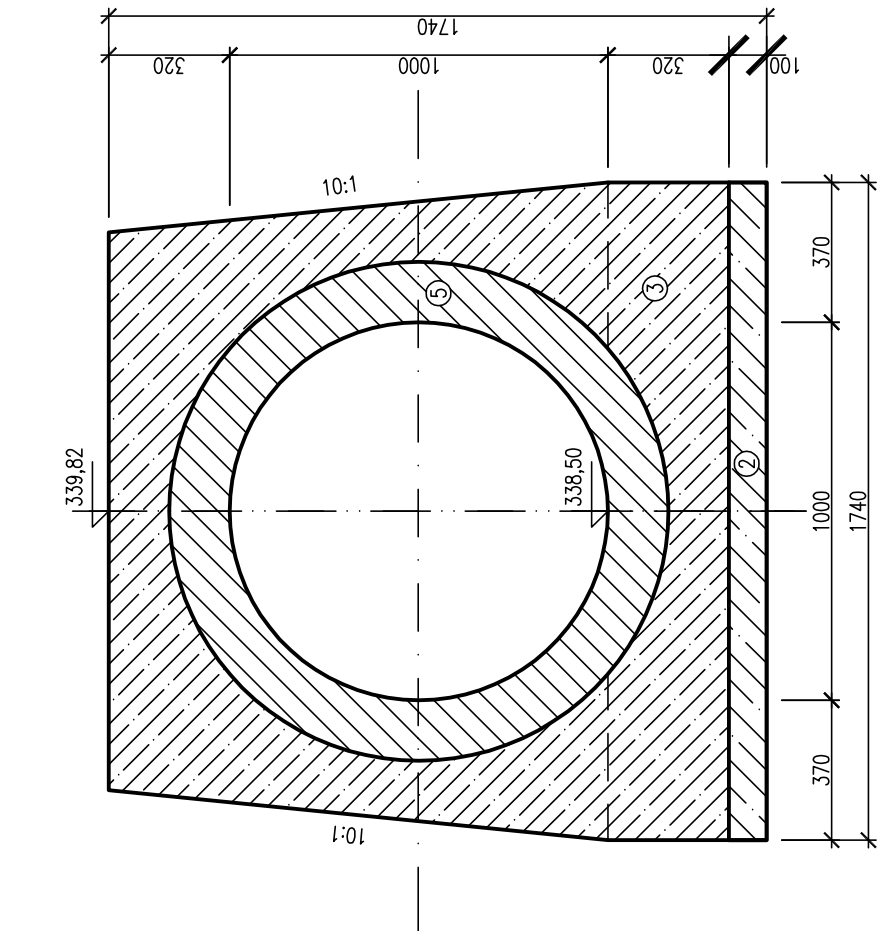

LEGENDA:

POPIS	MNOŽSTVÍ
1. VODOSTAVĚBNÍ BETON C 30/37	6,8 m³
2. PODKLADOVÝ BETON C 12/15	4,9 m³
3. OBEŤOVÁNÍ POTRUBÍ BETON C16/20	29,4 m³
4. ZDVO Z LOMOVÉHO KAMENE DO BETONU	1,9 m³
5. BETONOVÉ POTRUBÍ DN 1000	27,2 m
6. ZAHOZ Z LOM. KAMENE DO 200 kg, PROLITÝ BETONEM	6,2 m³
7. DLÁŽBA Z LOMOVÉHO KAMENE TL. 0,15 m DO BETONU	8,3 m³
8. ČESLE – POZINK. MŘÍŽ 1600/1500	1 ks
9. TĚLESO HRÁZE	
10. VÝUSTĚNÍ PATNÍHO DRÉNU DO VÝVARU, DN 200	

VÝŠKOVÝ SYSTÉM B.P.V.

Akce: SUCHÁ NÁDRŽ CHRUDICHROMY			
Místo stavby: k.ú. Chrudichromy	Kroj: Jihomoravský		
Popis výkresu: VÝKRES SPODNÍ VÝPUSTI			
Vypracoval: Jan Holý	Datum: 12/2012	Měřítko: 1:50, 1:20	Průloha č.: B.2