


SITUACE M 1:500

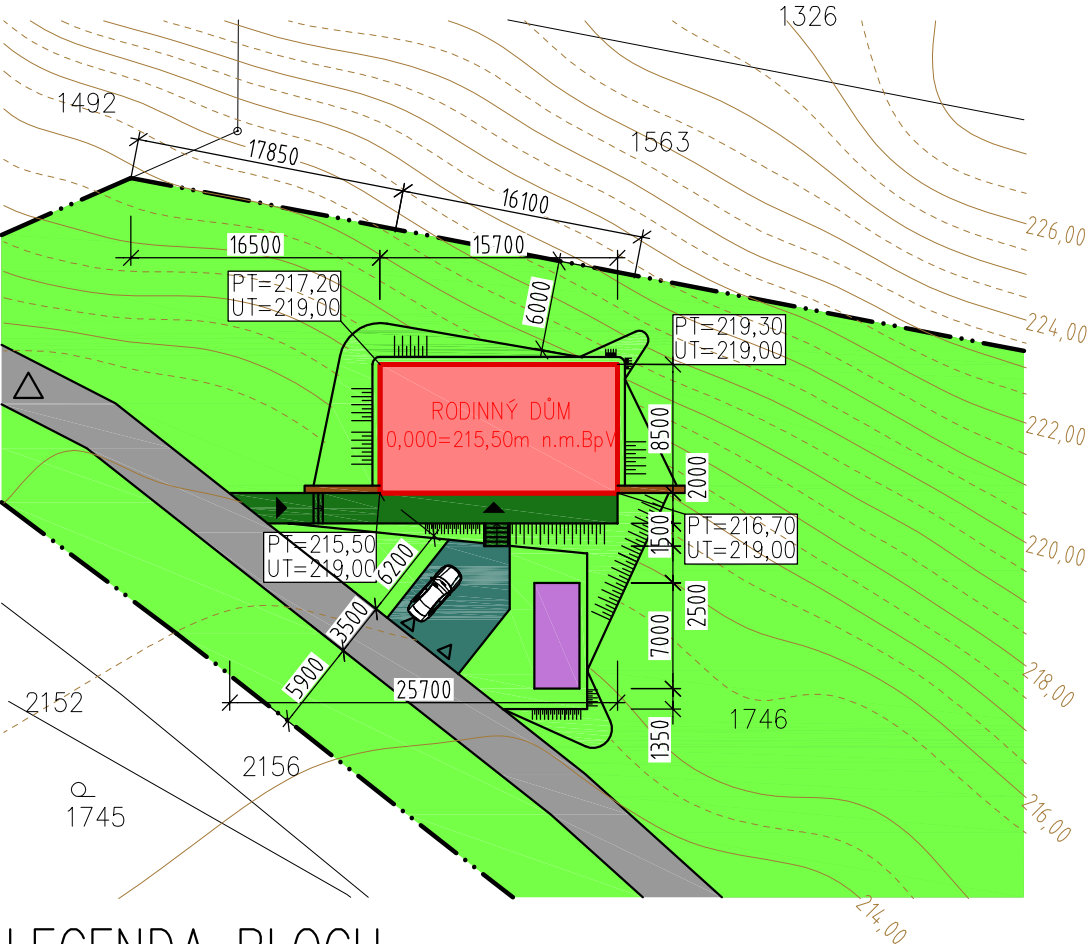

LEGENDA PLOCH

- RODINNÝ DŮM
- ZELEŇ – ZATRAVNĚNÁ PLOCHA
- ZPEVNĚNÁ PLOCHA – CHODNÍK Z LOMOVÉHO KAMENE
- ZPEVNĚNÁ PLOCHA – 2 PARKOVACÍ STÁNÍ – BETONOVÁ ZATRAVŇOVACÍ DLAŽBA
- KOŘENOVÁ ČISTIČKA ODPADNÍCH VOD 3x7m
- PŘÍSTUPOVÁ KOMUNIKACE – HUTNĚNÉ HRUBÉ KAMENIVO 32–64mm TL. 200mm

LEGENDA ZNAČEK

- HRANICE ŘEŠENÉHO ÚZEMÍ
- VRSTEVNICE HLAVNÍ / VEDLEJŠÍ
- VSTUP DO OBJEKTU/ VJEZD NA PARKOVACÍ STÁNÍ

POZNÁMKA

PARCELA ČÍSLO 1746 (VÝMĚRA 9777m²) V K.Ú. VÁŽANY NAD LITAVOU
OBJEKT RODINNÉHO DOMU: JEDNOPODLAŽNÍ DŮM CHRÁNĚNÝ ZEMINOU
BUDOVA ŽELEZOBETONOVÁ MONOLITICKÁ,
STŘECHA PLOCHÁ VEGETAČNÍ (VÝŠK. ÚROVEŇ ATIKY +4,000)
ZASTAVĚNÁ PLOCHA: 133,5m²
PROCENTO ZASTAVĚNÍ POZEMKU: 1,37%

ŠIRŠÍ SITUACE M 1:2000



0,000 = 225,50 m n.m. BpV

BAKALÁŘSKÁ PRÁCE			VUT V BRNĚ FAKULTA STAVEBNÍ ÚSTAV POZEMNÍHO STAVITELSTVÍ	
STUDENT	TOMÁŠ SVITÁK		FORMÁT	2 A4
VED. BAK. PRÁCE	ING. DUŠAN HRADIL			
RODINNÝ DŮM			DATUM	10. 2. 2013
SITUACE			MĚŘÍTKO 1:500	Č. VÝKRESU 1