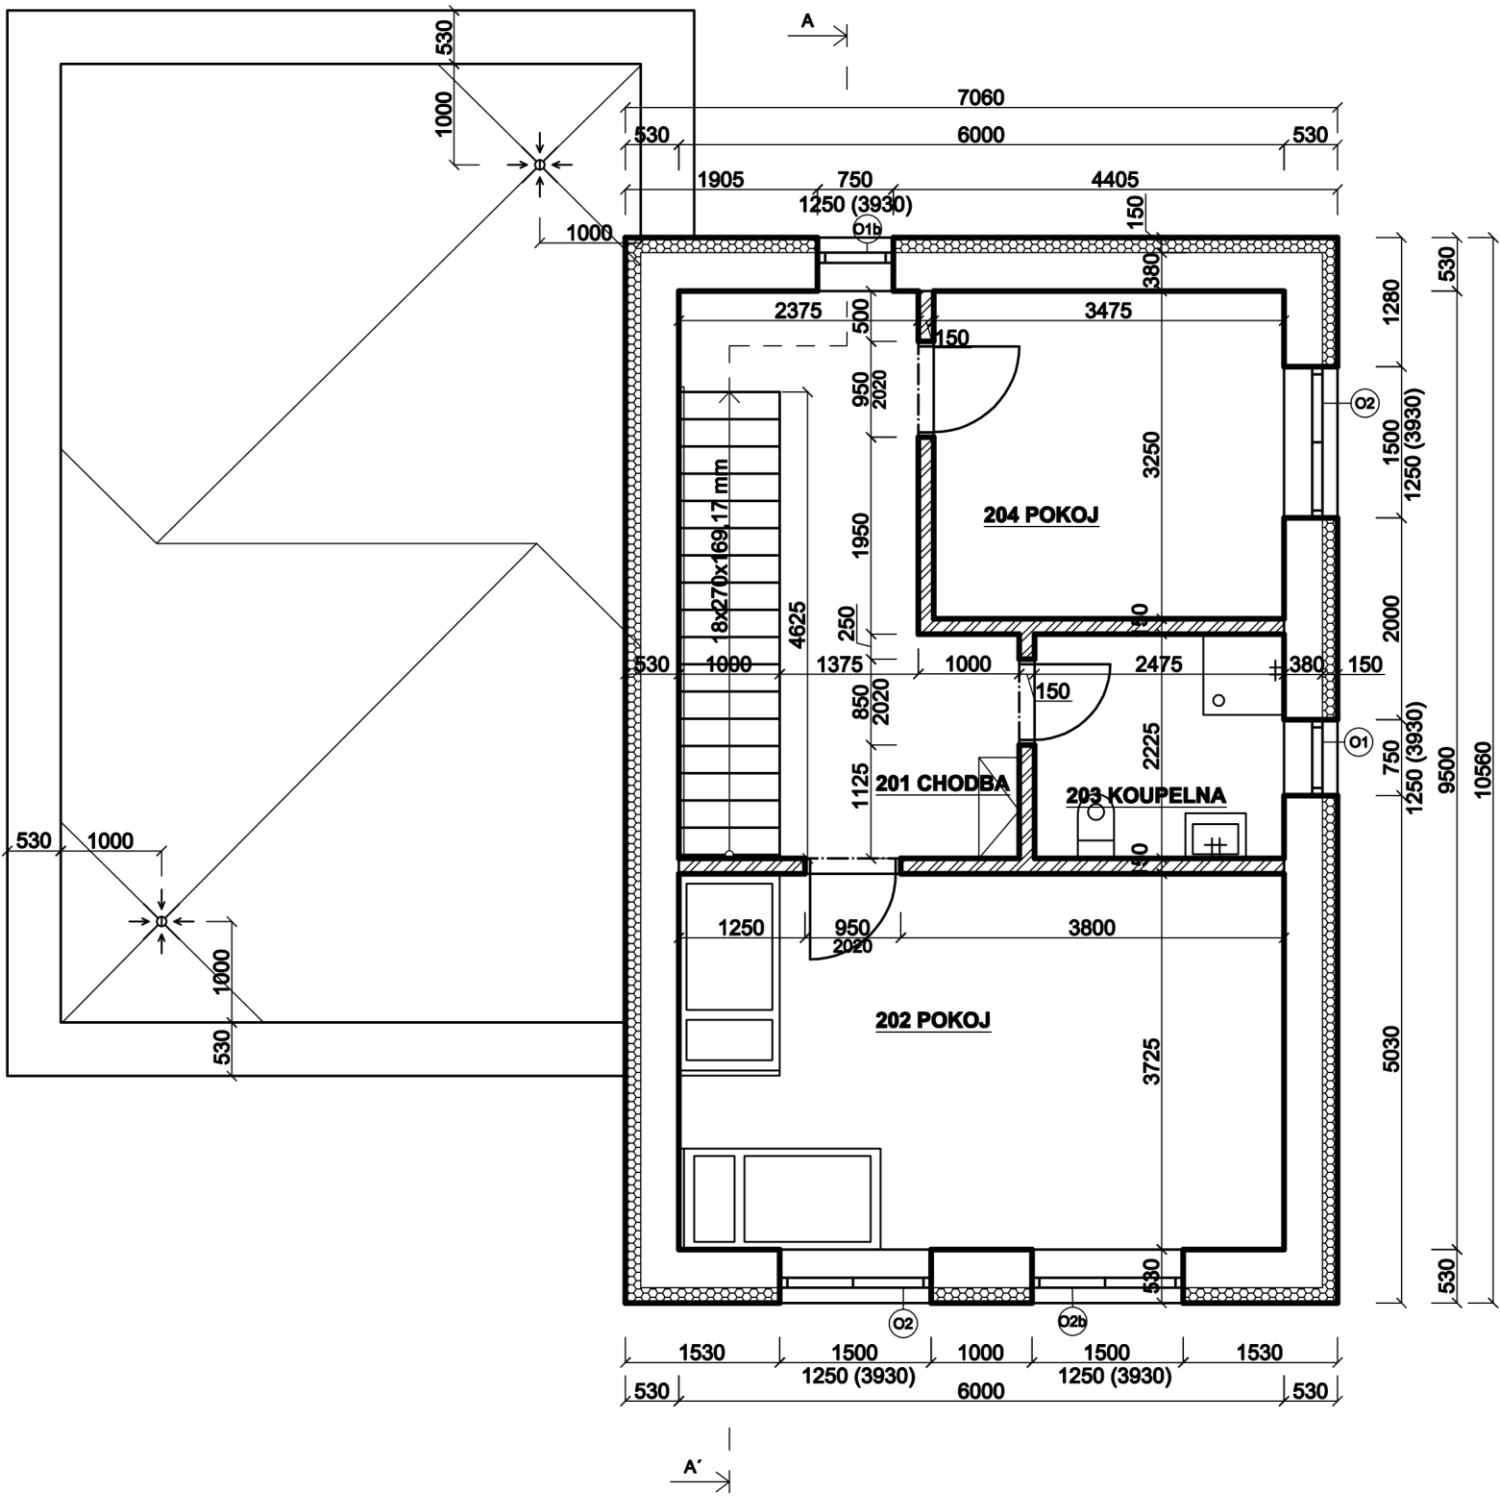

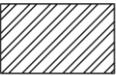
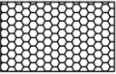


BUDOVA B - PŮDORYS 2NP




LEGENDA MATERIÁLU

-  Nosné obvodové zdivo z keramických tvárnic Porotherm 38 T Profi, rozměry 348x380x249 mm, P15, na tenkovrstvou systémovou zdíci maltu, P10, $\lambda = 0,068$
-  Nenosné vnitřní zdivo z keramických tvárnic Porotherm 11,5 Profi, rozměry 497x115x249 mm, na systémovou zdíci maltu
-  Tepelná izolace, fasádní polystyren EPS 100F, $\lambda = 0,037$



0,000 = 257,323 m n. m. B. p. v.; kótováno v koordinačních rozměrech

| | | | |
|-----------------------------------|---------------------------------|---|------|
| Druh práce: | Bakalářská práce |  | |
| Vypracoval: | Zuzana Davidková | | |
| Vedoucí práce: | Ing. Gabriela Kocourková, Ph.D. | | |
| Název stavby: | BUDOVA B | Formát: | 2xA4 |
| Obsah výkresu: PŮDORYS 2NP | | Rok: | 2021 |
| | | Měřítko: | 1:75 |
| | | Č. výkresu: | V06 |