


# DETAIL ODLUČOVAČE LEHKÝCH KAPALIN BEST SEPURÁTOR 40


## M 1:25

SEPURÁTOR 40


PŮDORYS

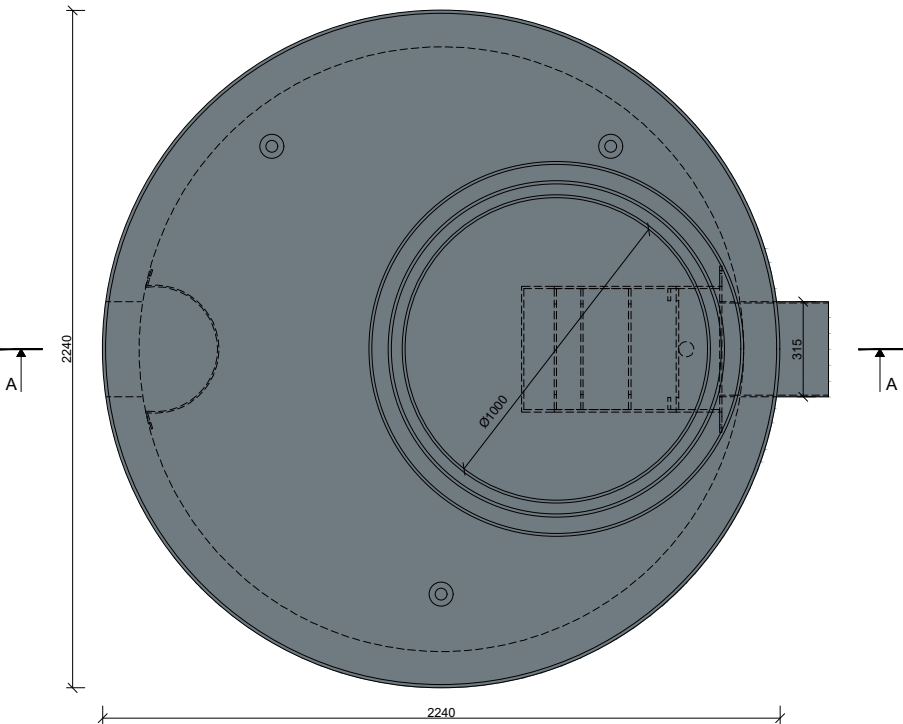

ŘEZ A-A

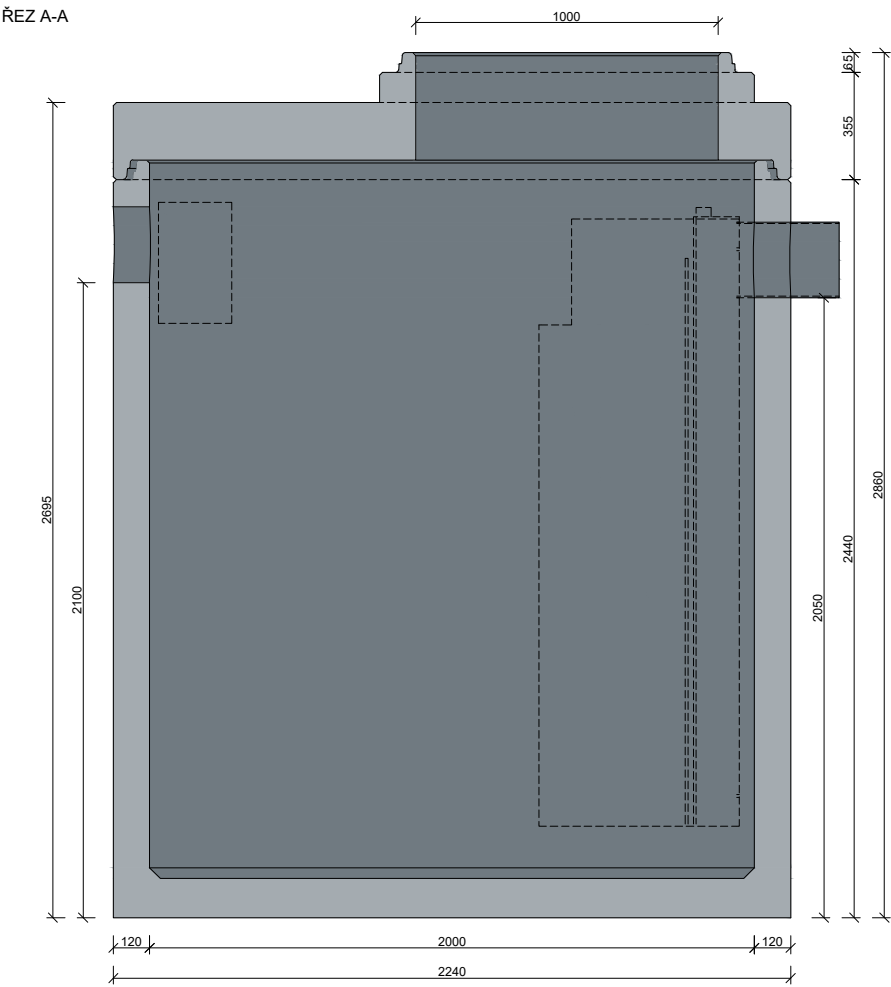

POHLED

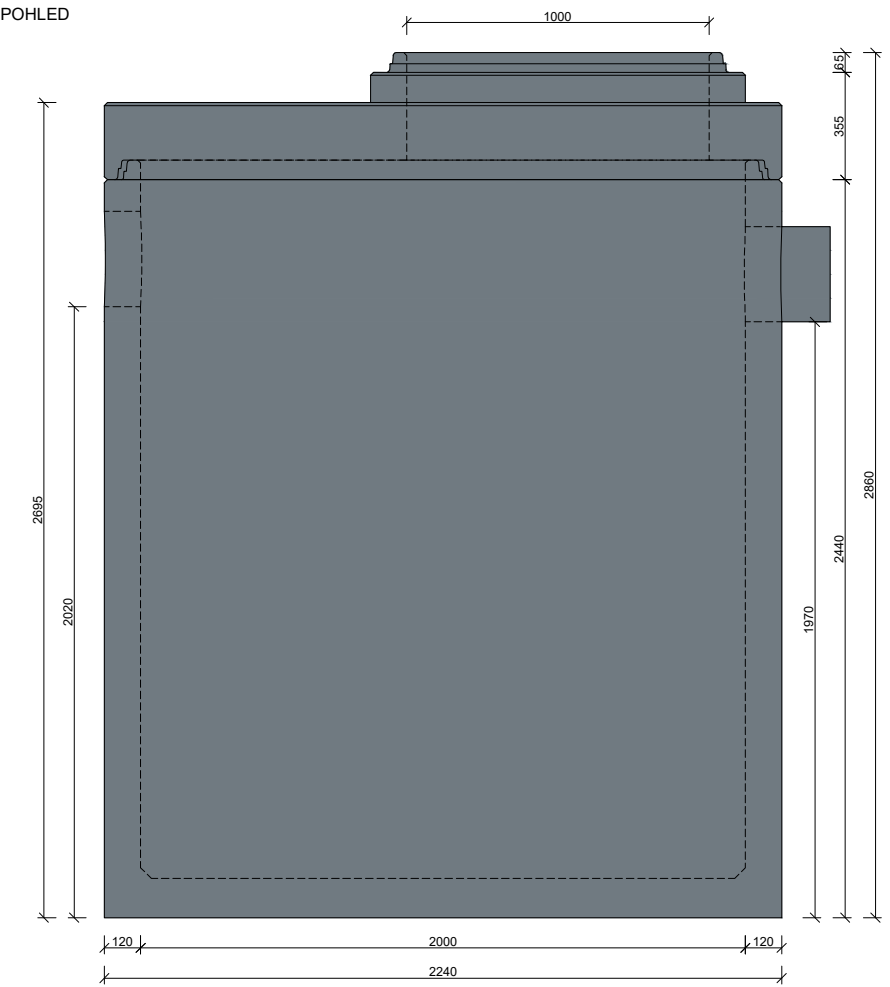

0,000 = 402,24 m n m., B.p.v. / SOUŘADNICOVÝ SYSTÉM S-JTSK

DRUH PRÁCE	DIPLOMOVÁ PRÁCE		<div><div>T</div><div>FAKULTA ústav STAVEBNÍ technických zařízení budov</div></div>	
VYPRACOVAL	Bc. ONDŘEJ NĚMEC			
VEDOUCÍ PRÁCE	Ing. Alena Vaščáková			
MÍSTO STAVBY	ČESKÉ BUDĚJOVICE			
NÁZEV STAVBY	NOVOSTAVBA PSYCHIATRICKÉ LÉČEBNY			
			FORMÁT	2xA4
STAVEBNÍ OBJEKT	SO 01 PSYCHIATRICKÁ LÉČEBNA		DATUM	01/2026
ČÁST	ZDRAVOTNĚ TECHNICKÉ INSTALACE		STUPEŇ PD	DPS
OBSAH: DETAIL ODLUČOVAČE LEHKÝCH KAPALIN BEST SEPURÁTOR 40			MĚŘÍTKO 1:25	Č. VÝKRESU 30