
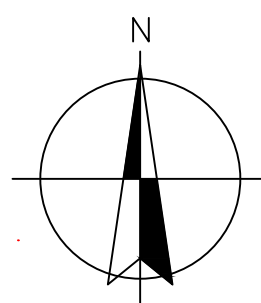


SITUACE ŠIRŠÍCH VZTAHŮ M 1:75000

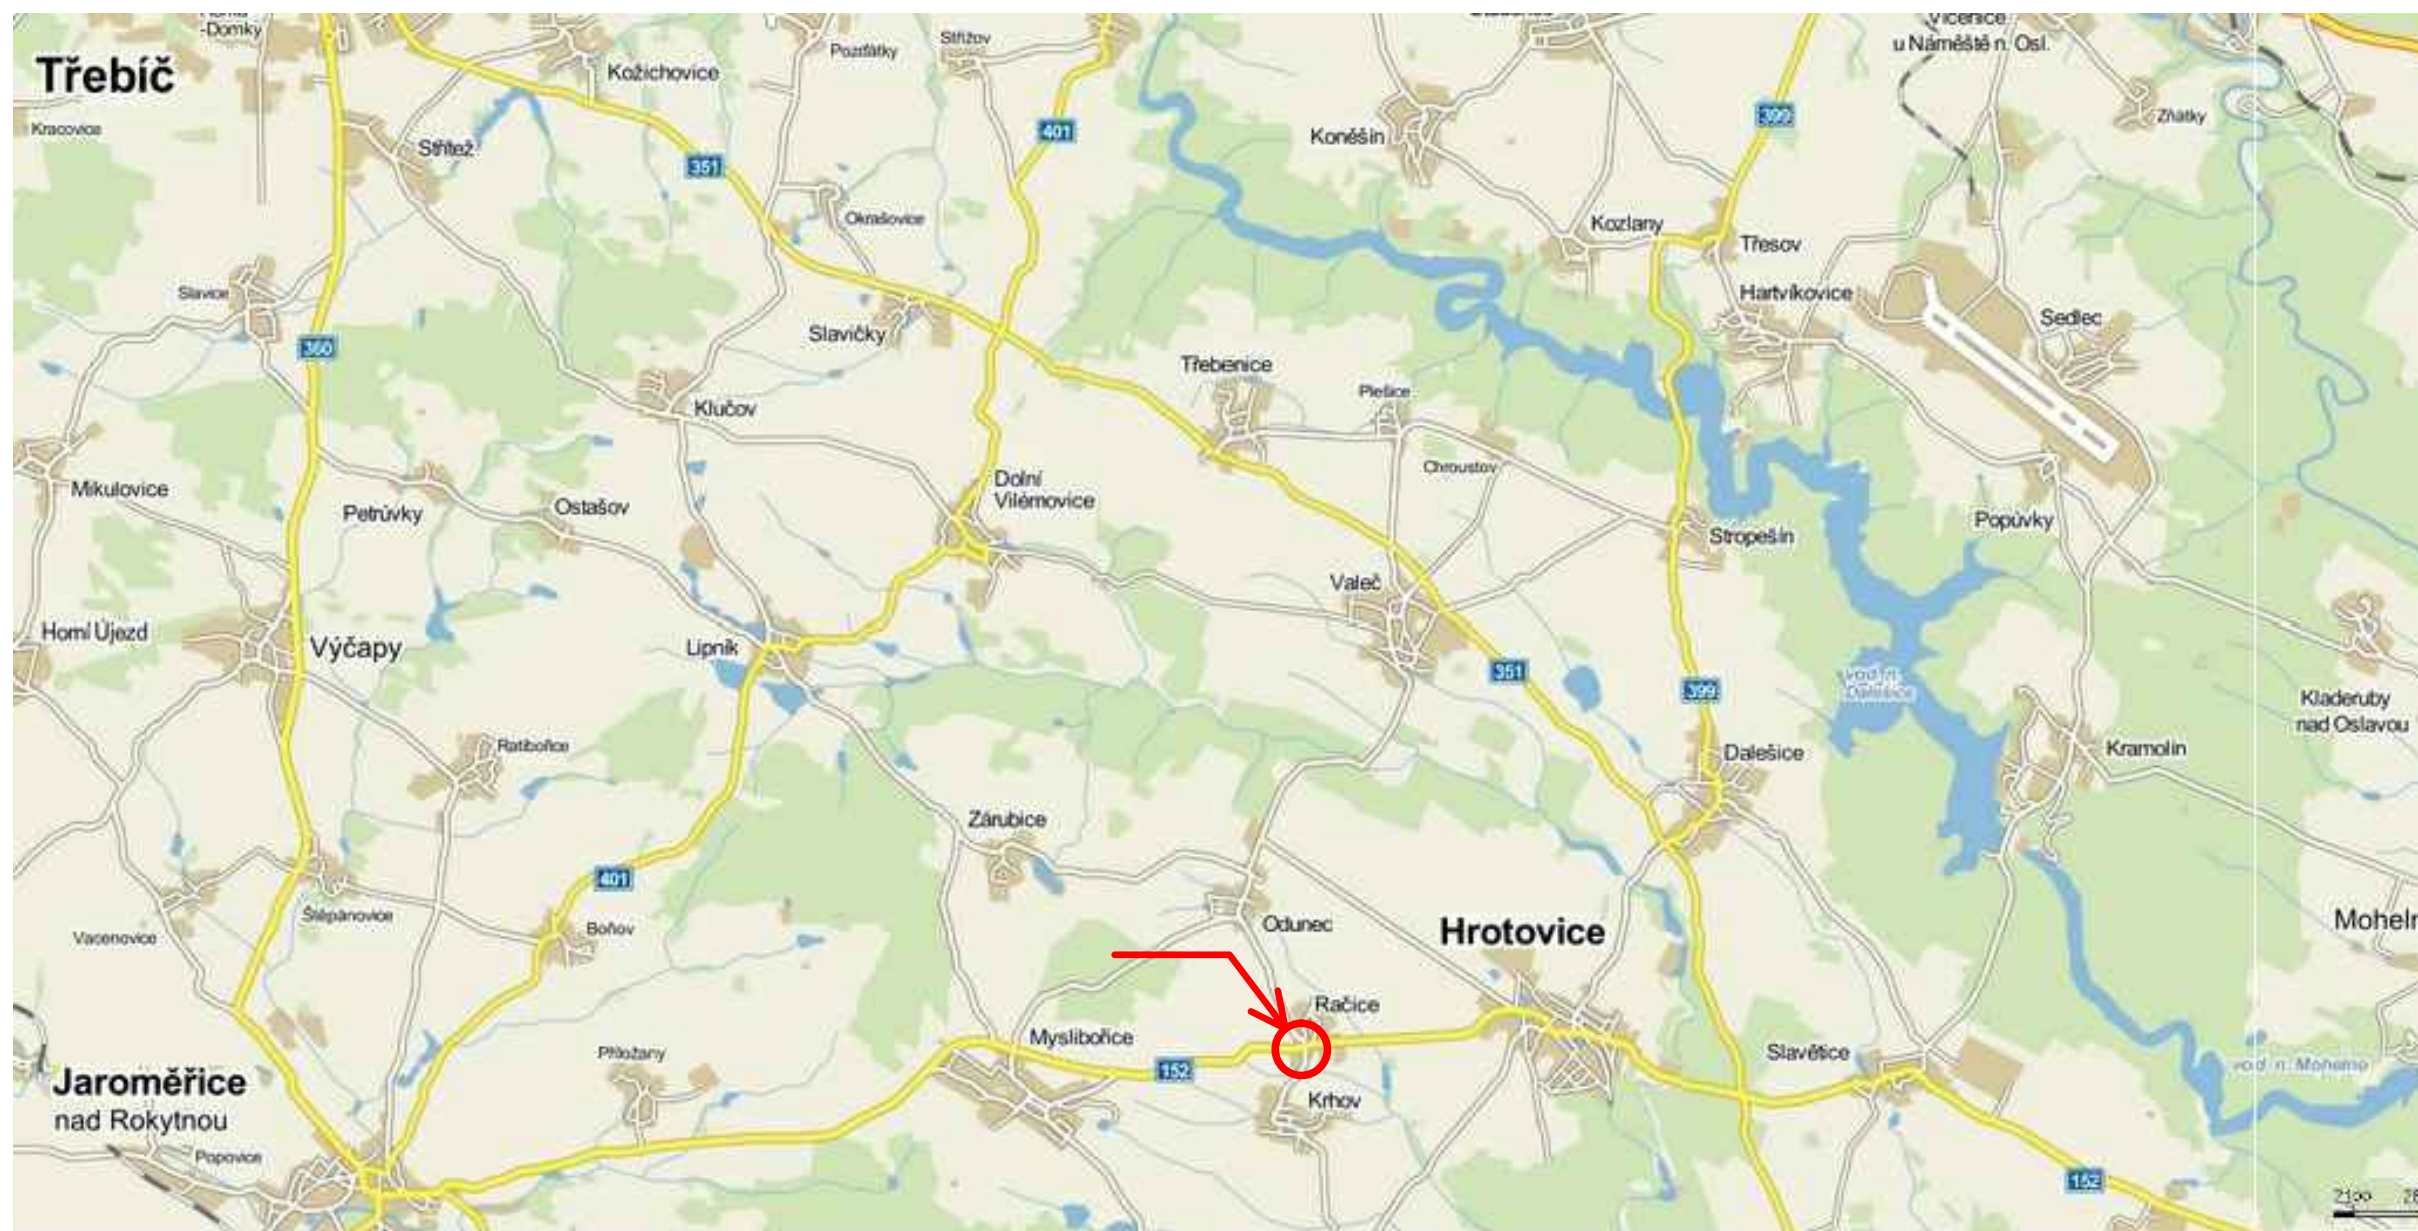

DIPLOMOVÁ PRÁCE			VYSOKÉ UČENÍ TECHNICKÉ V BRNĚ FAKULTA STAVEBNÍ
STUDENT	Bc. ALEŠ HYŽÁK		
VEDOUČÍ DIPLOMOVÉ PRÁCE	ING. RUDOLF MILERSKI CSc.		
OCHRANA OBCE RAČICE PŘED EXTRAVILÁNOVOU VODOU		FORMÁT	2 x A4
		DATUM	9.1.2014
SITUACE ŠIRŠÍCH VZTAHŮ		MĚŘÍTKO 1:75000	Č.VÝKRESU 1