


SITUACE PŘELIVNÉHO OBJEKTU
M 1:75

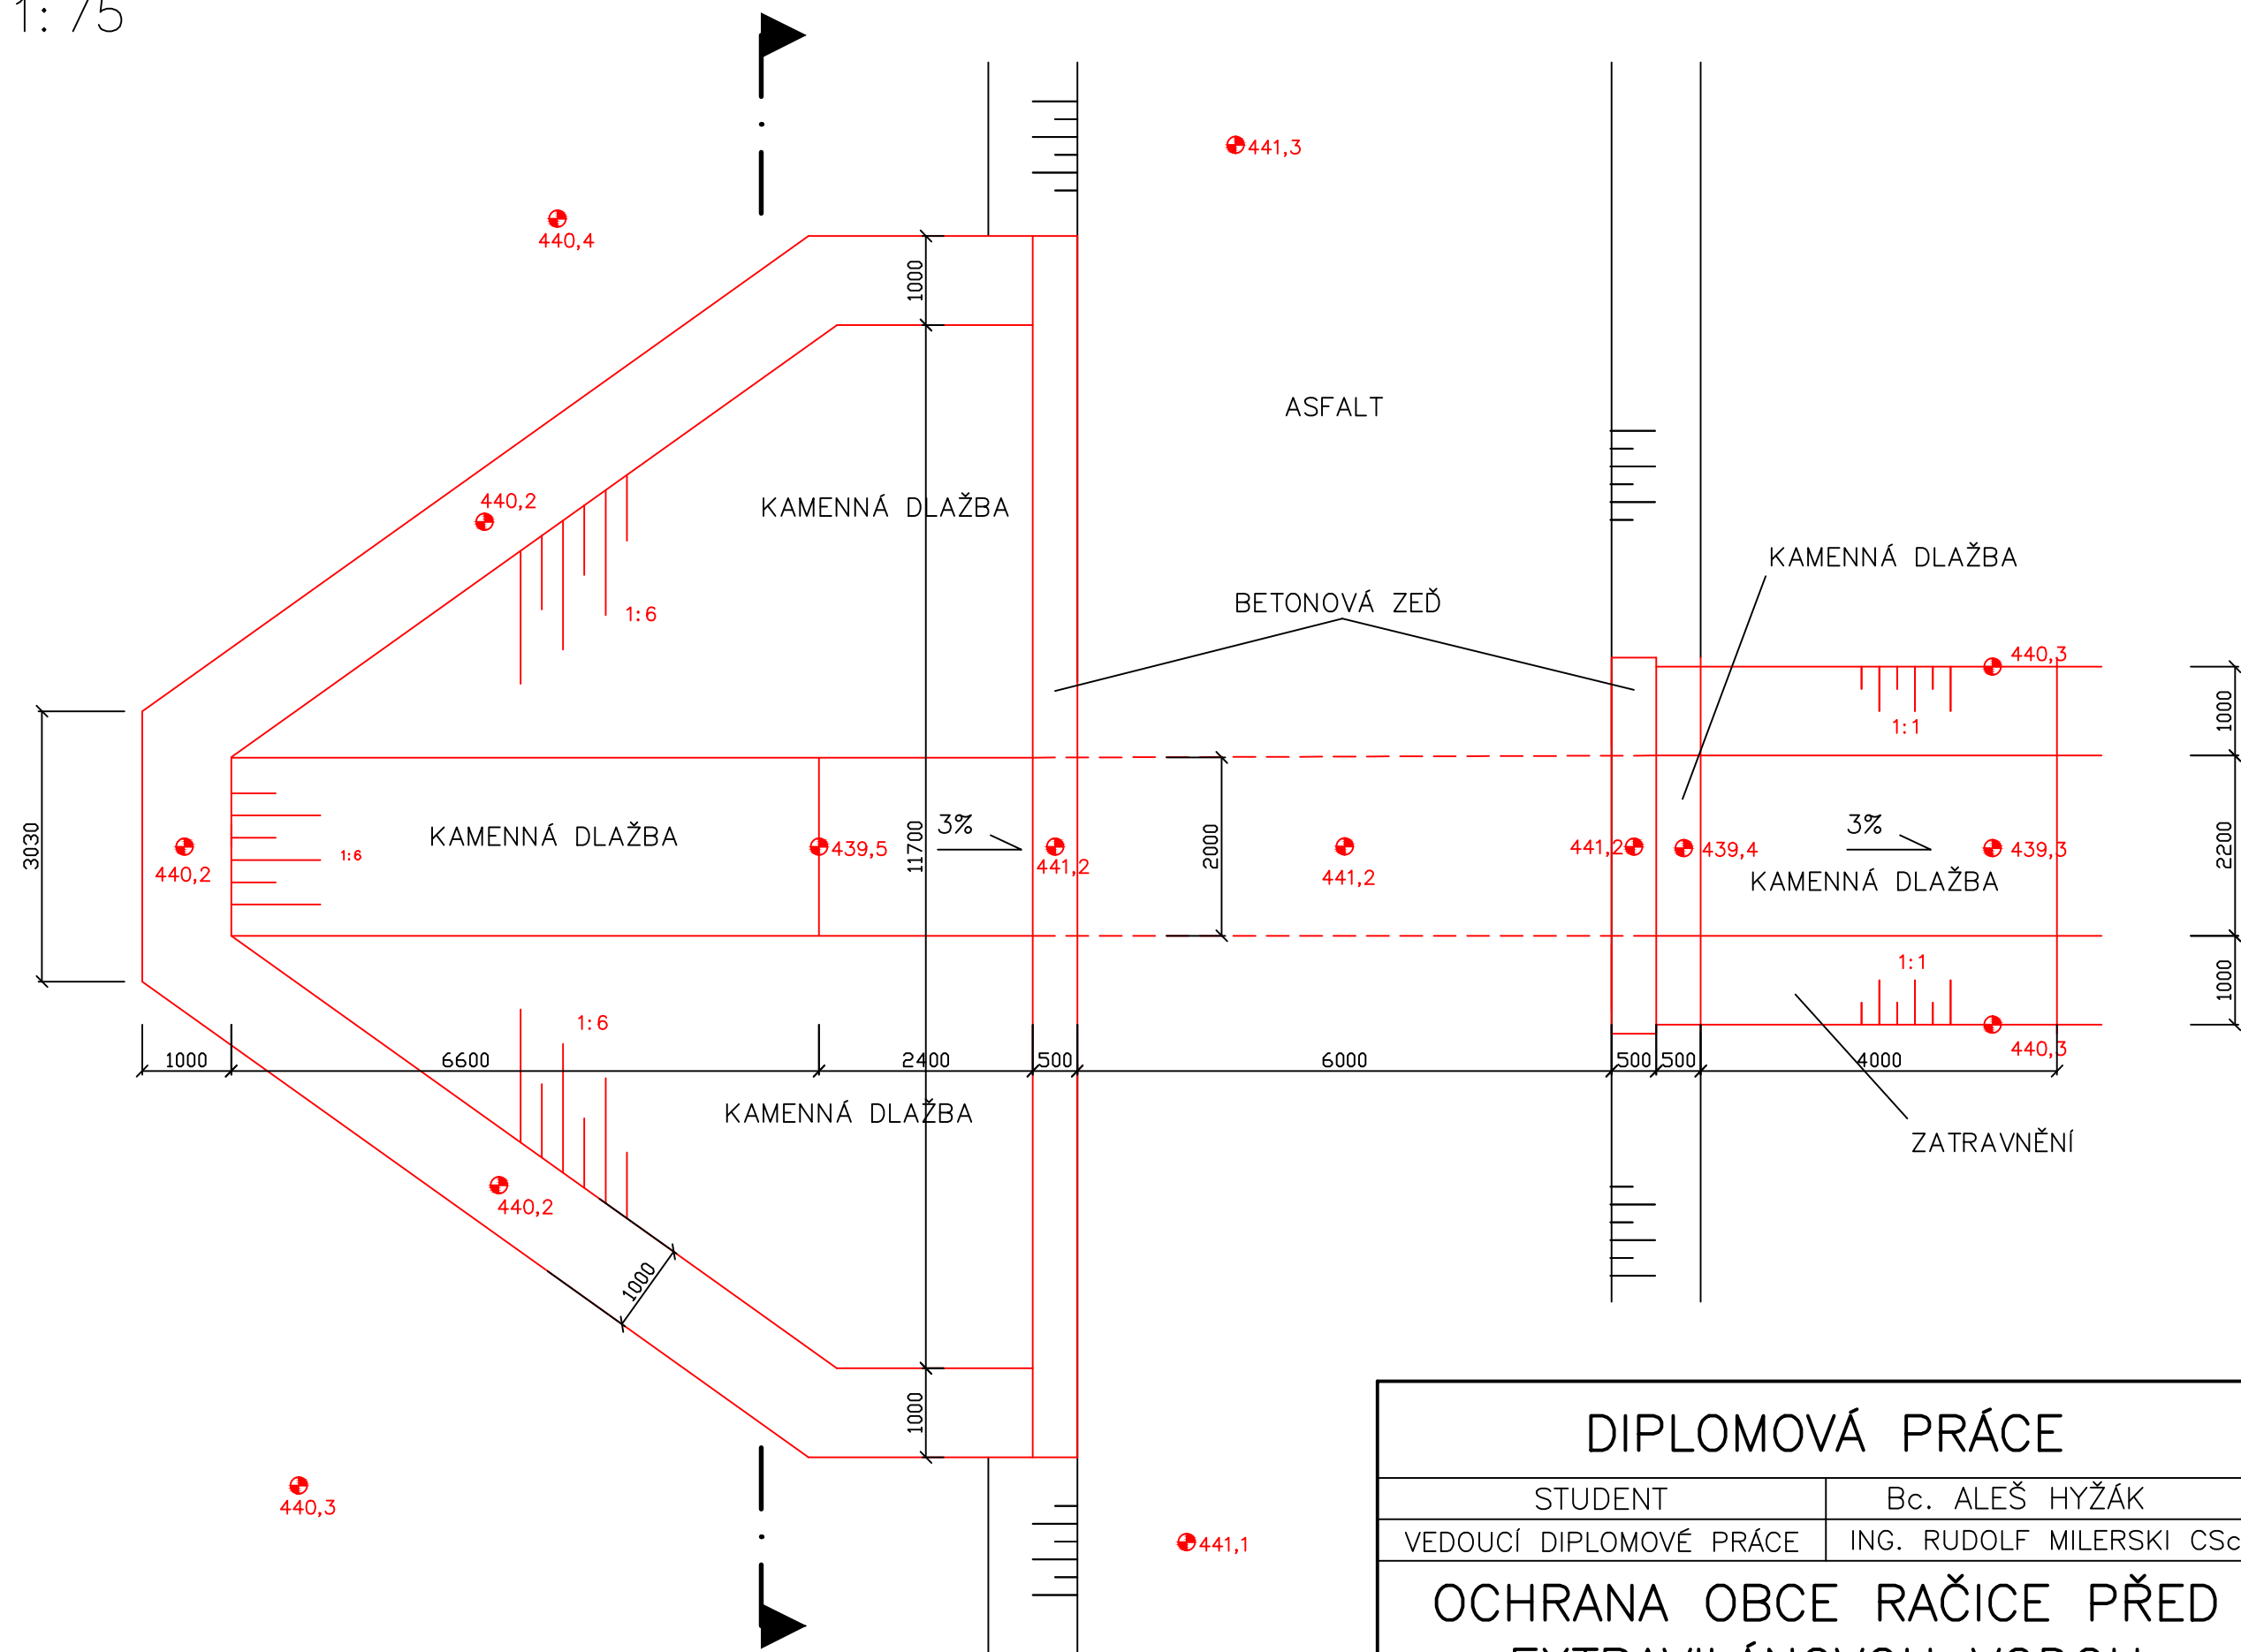

DIPLOMOVÁ PRÁCE		 VYSOKÉ UČENÍ TECHNICKÉ V BRNĚ FAKULTA STAVEBNÍ	
STUDENT	Bc. ALEŠ HYŽÁK		
VEDOUCÍ DIPLOMOVÉ PRÁCE	ING. RUDOLF MILERSKI CSc.		
OCHRANA OBCE RAČICE PŘED EXTRAVILÁNOVOU VODOU SITUACE PŘELIVNÉHO OBJEKTU		FORMÁT	2 x A4
		DATUM	9.1.2014
		MĚŘÍTKO 1:75	Č.VÝKRESU 9