


PŮDORYS 1.N.P. – STÁVAJÍCÍ STAV

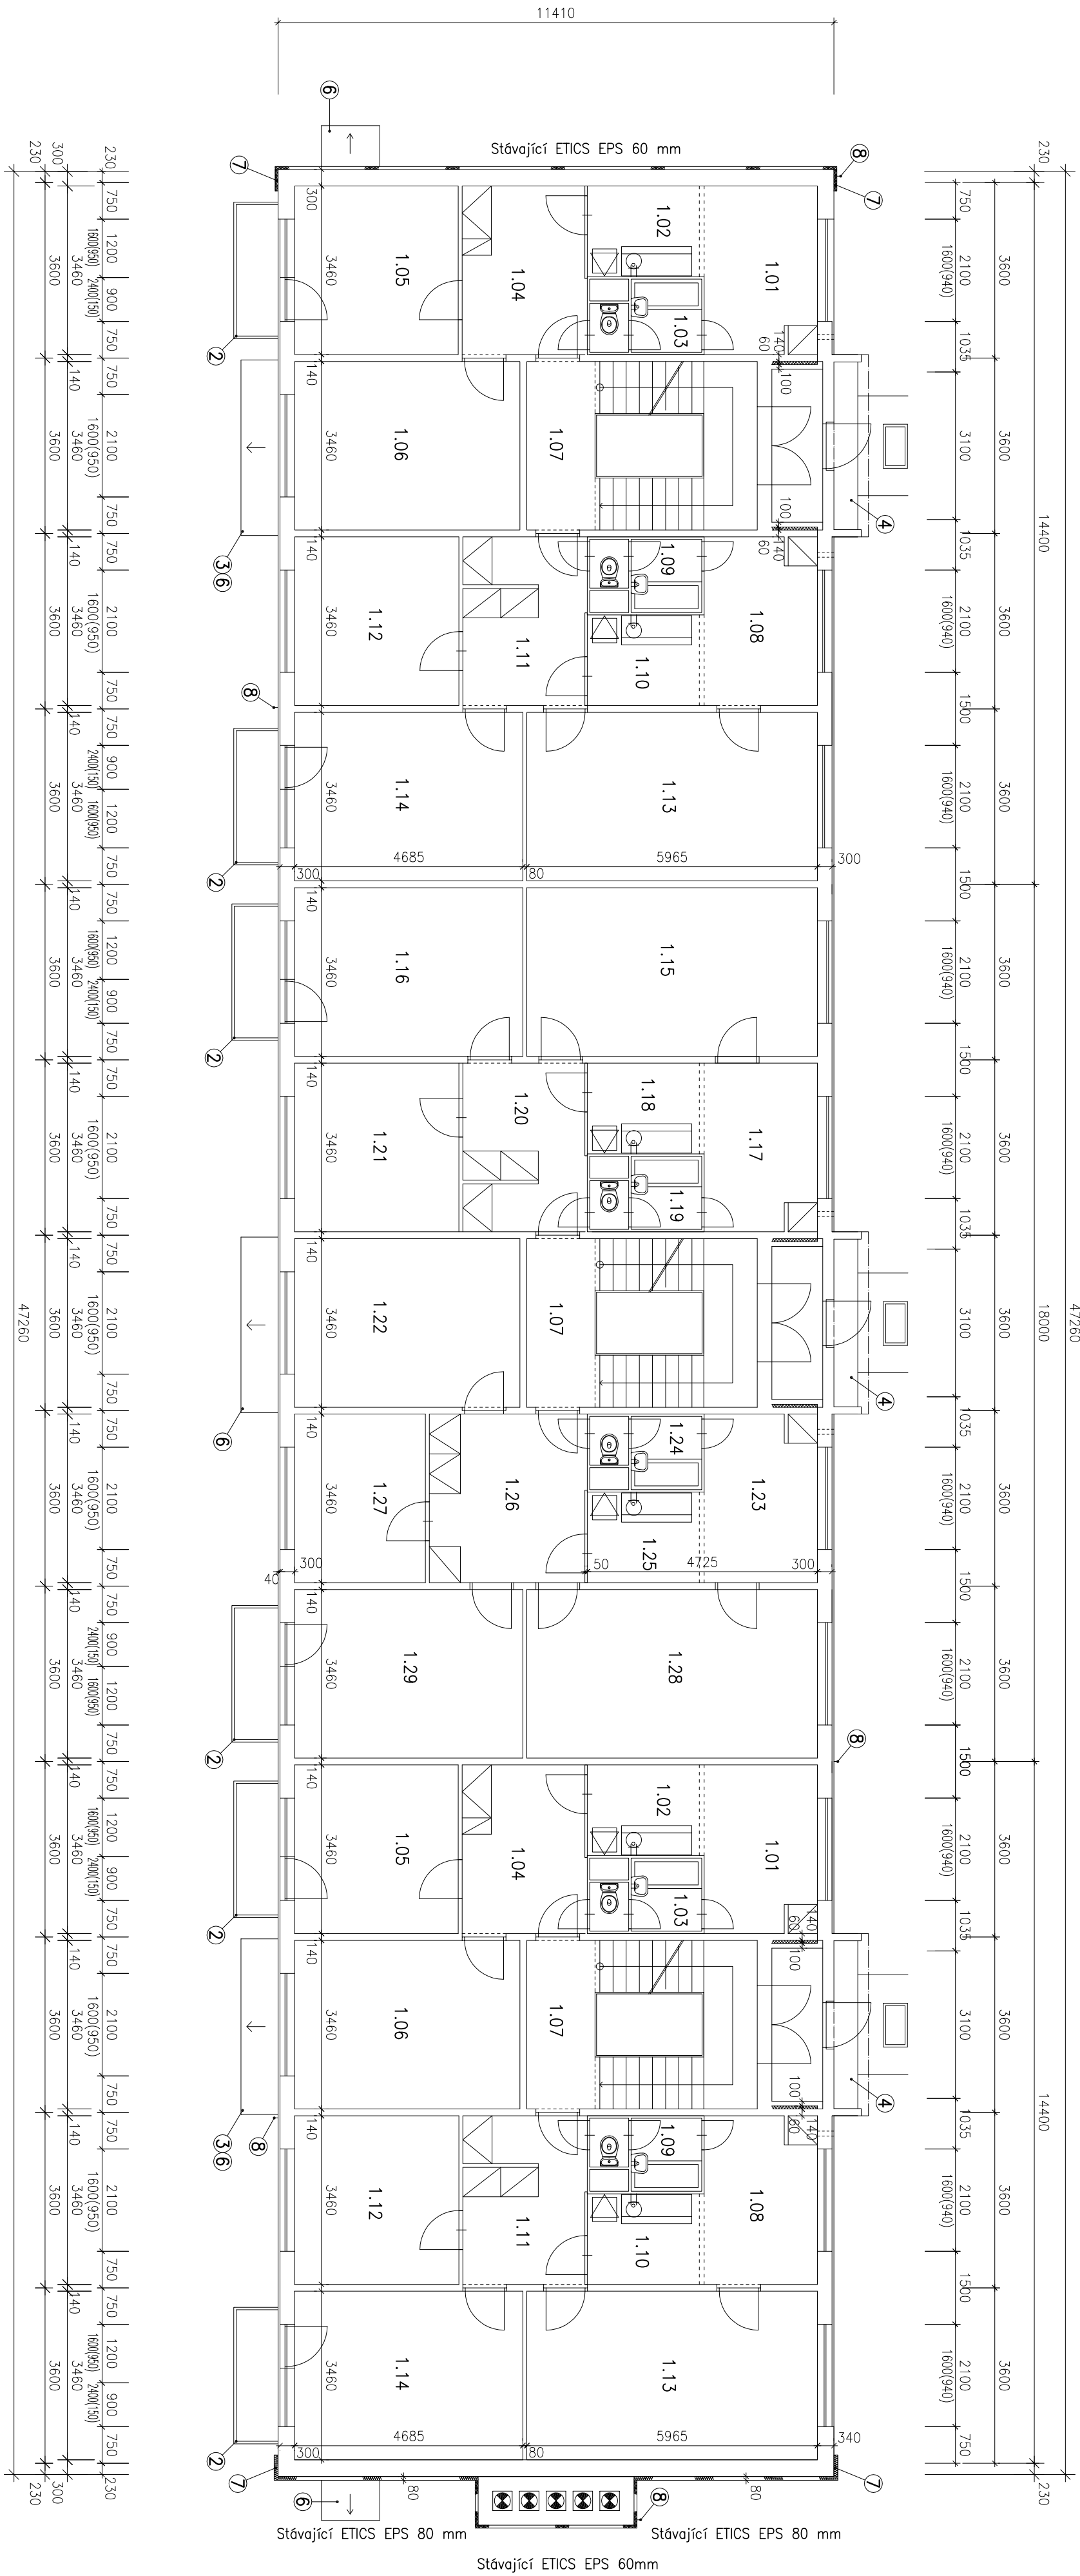

LEGENDA MÍSTNOSTI

ČÍSLO	ÚČEL MÍSTNOSTI	PLOCHA (m ²)	POZNÁMKA
1.01	JÍDELNÍ KOLIT	2x	5,96
1.02	KUCHYNĚ	2x	6,00
1.03	KOUPELNA + WC	2x	3,53
1.04	PŘEDSÍŇ	2x	7,25
1.05	POKOU	2x	12,06
1.06	POKOU	2x	16,00
1.07	SCHODIŠTĚ	3x	16,62
1.08	JÍDELNÍ KOLIT	2x	5,95
1.09	KOUPELNA + WC	2x	3,53
1.10	KUCHYNĚ	2x	6,00
1.11	PŘEDSÍŇ	2x	6,95
1.12	POKOU	2x	12,06
1.13	OBÝVAČÍ POKOU	2x	20,64
1.14	POKOU	2x	16,21
1.15	OBÝVAČÍ POKOU	2x	20,64
1.16	POKOU		16,21
1.17	JÍDELNÍ KOLIT		5,95
1.18	KUCHYNĚ		6,00
1.19	KOUPELNA + WC		3,53
1.20	PŘEDSÍŇ		6,85
1.21	POKOU		12,06
1.22	POKOU		16,00
1.23	JÍDELNÍ KOLIT		5,95
1.24	KOUPELNA + WC		3,53
1.25	KUCHYNĚ		6,00
1.26	PŘEDSÍŇ		8,85
1.27	POKOU		9,98
1.28	OBÝVAČÍ POKOU		23,60
1.29	POKOU		16,21

LEGENDA STAVEBNÍCH ÚPRAV – ODSTROJENÍ FASÁD, BOURACÍ PRÁCE

1. Demontáž ložkových zborodů
2. Demontáž balkonových konstrukcí
3. Úprava hlavních vstupů (zakřivení mřížky v nohytní konstrukci ložků)
4. Vybourání betonu u zpevněných ploch před zadními vstupy
5. Demontáž okapového chodníku po obnovu ošleku, výkop třípy pro zapsuštění zateplovacího obkladu
6. Demontáž (úprava) klempřířských výrobků
7. Demontáž původní křsti zateplení na průčelních fasádách
8. Demontáž hromosvodů na fasádě
9. Vybourání garážových vrtů



INVESTOR:

SBD TŘEBÍČ

Nerudova 1190/3, 674 01 Třebíč

MD:

TŘEBÍČ

1190/3, 674 01 Třebíč

REAL:

VYSOČINA

REGENERACE BYTOVÉHO PANELOVÉHO DOMU

OBRAŇOVÍ MÍRU 731–733, TŘEBÍČ

STAVBA

PLUS

Kolářova 130

460 06 Uhrovec

2012

PROJEKT

PŮDORYS 1.N.P.

STÁVAJÍCÍ STAV

PROJEKTANT:

Ing. Kolimünzer Ivan, CSc.

DATUM:

2012

ÚČEL:

PROJEKT

MĚŘÍTKO:

1:100

Č. VÝKRESU:

F1.02.