


PŮDORYS 2.N.P.—4.N.P. – STÁVAJÍCÍ STAV

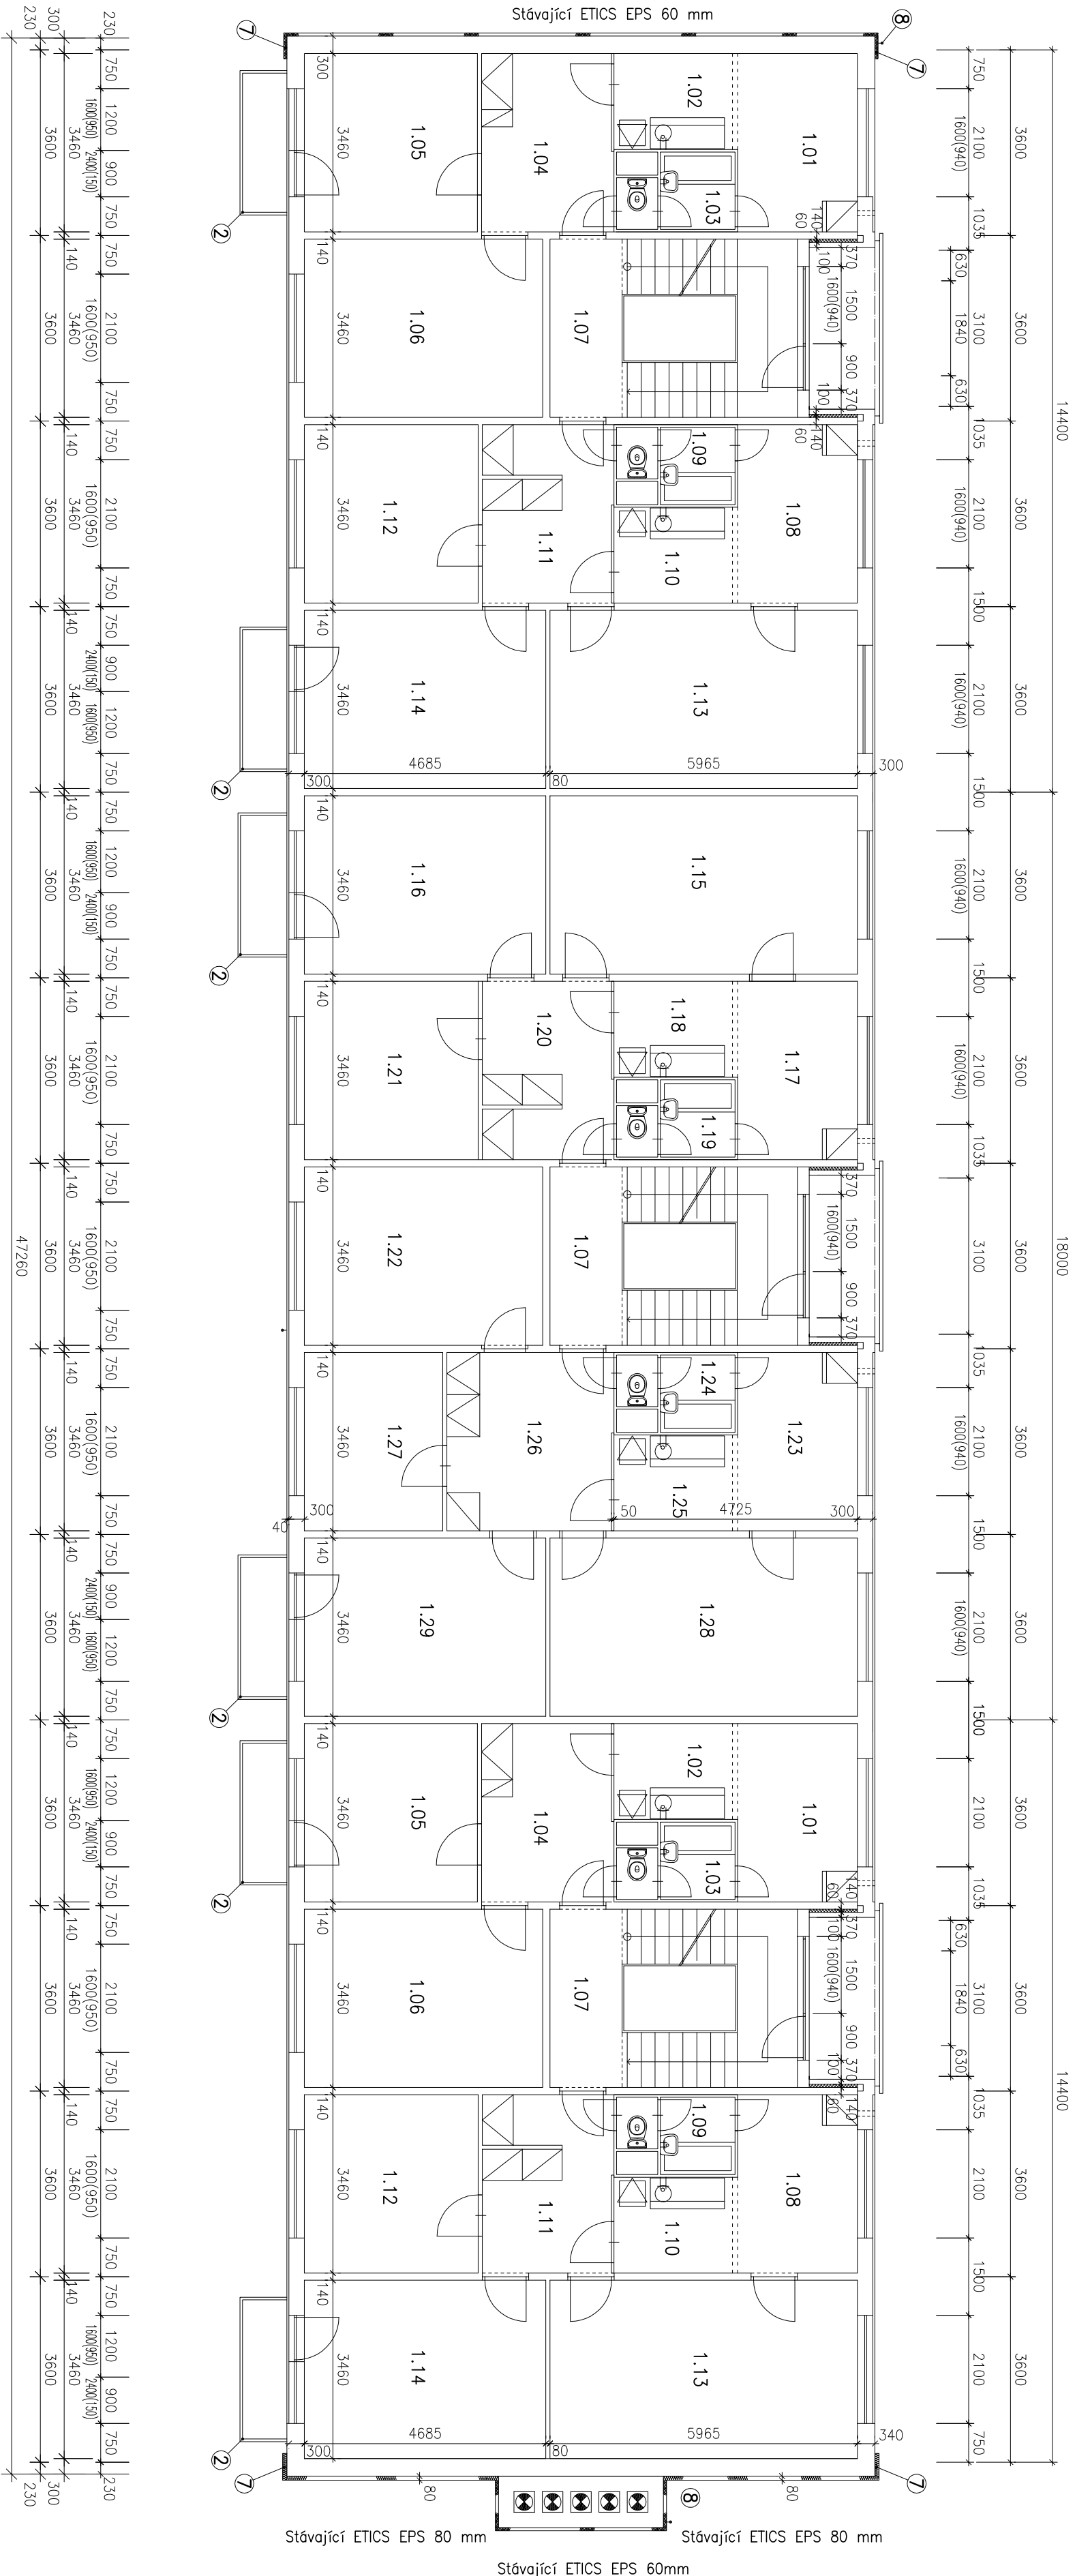

- LEGENDA STAVEBNÍCH ÚPRAV – ODSTROJENÍ FASÁD, BOURACÍ PRÁCE
1. Demontáž lodžiových zbradří
 2. Demontáž balkonových konstrukcí
 3. Úprava hlavních vstupů (zkřícení mříž v místě kolize s novými konstrukcemi lodží)
 4. Vybourání betonů u zpevňovacích ploch před zádlními vstupy
 5. Demontáž okapového chodníčku po obvodu objektu, výkop rýhy pro zopuštění zateplovacího obkladu
 6. Demontáž (úprava) klempířských výrobků
 7. Demontáž původní části zateplení na průčelních fasádách
 8. Demontáž hromosvodů na fasádě
 9. Vybourání garážových vrat

LEGENDA MÍSTNOSTI

ČÍSLO MÍSTNOSTI	ÚČEL MÍSTNOSTI	PLOCHA (m ²)	POZNÁMKA
1.01	JÍDELNÍ KOUT	2x 5,96	
1.02	KUCHYŇE	2x 6,00	
1.03	KOUPELNA + WC	2x 3,53	
1.04	PŘEDSÍŇ	2x 7,25	
1.05	POKOU	2x 12,06	
1.06	POKOU	2x 16,00	
1.07	SCHODIŠTĚ	3x 16,62	
1.08	JÍDELNÍ KOUT	2x 5,95	
1.09	KOUPELNA + WC	2x 3,53	
1.10	KUCHYŇE	2x 6,00	
1.11	PŘEDSÍŇ	2x 6,95	
1.12	POKOU	2x 12,06	
1.13	OBÝVACÍ POKOU	2x 20,64	
1.14	POKOU	2x 16,21	
1.15	OBÝVACÍ POKOU	2x 20,64	
1.16	POKOU	16,21	
1.17	JÍDELNÍ KOUT	5,95	
1.18	KUCHYŇE	6,00	
1.19	KOUPELNA + WC	3,53	
1.20	PŘEDSÍŇ	6,85	
1.21	POKOU	12,06	
1.22	POKOU	16,00	
1.23	JÍDELNÍ KOUT	5,95	
1.24	KOUPELNA + WC	3,53	
1.25	KUCHYŇE	6,00	
1.26	PŘEDSÍŇ	8,85	
1.27	POKOU	9,98	
1.28	OBÝVACÍ POKOU	23,60	
1.29	POKOU	16,21	



INVESTOR:
SBD TŘEBÍČ
Nerudova 1190/3, 674 01 Třebíč

MD: TŘEBÍČ
KRAJ: VYSOČINA

SIPRON PLUS

Kaliforn 130

460 06 Liberec

ICO: 250 33 565

DATUM: 2012

ÚČEL: PROJEKT

MĚŘÍTKO: 1:100

PROJEKTANT:
Ing. Kolimünzer Ivan, CSc.

Č. VÝKRESU: F1.03.