


SPOLEČENSKÝ SÁL
ŘEZY

ŘEZ F–F’
M1:50

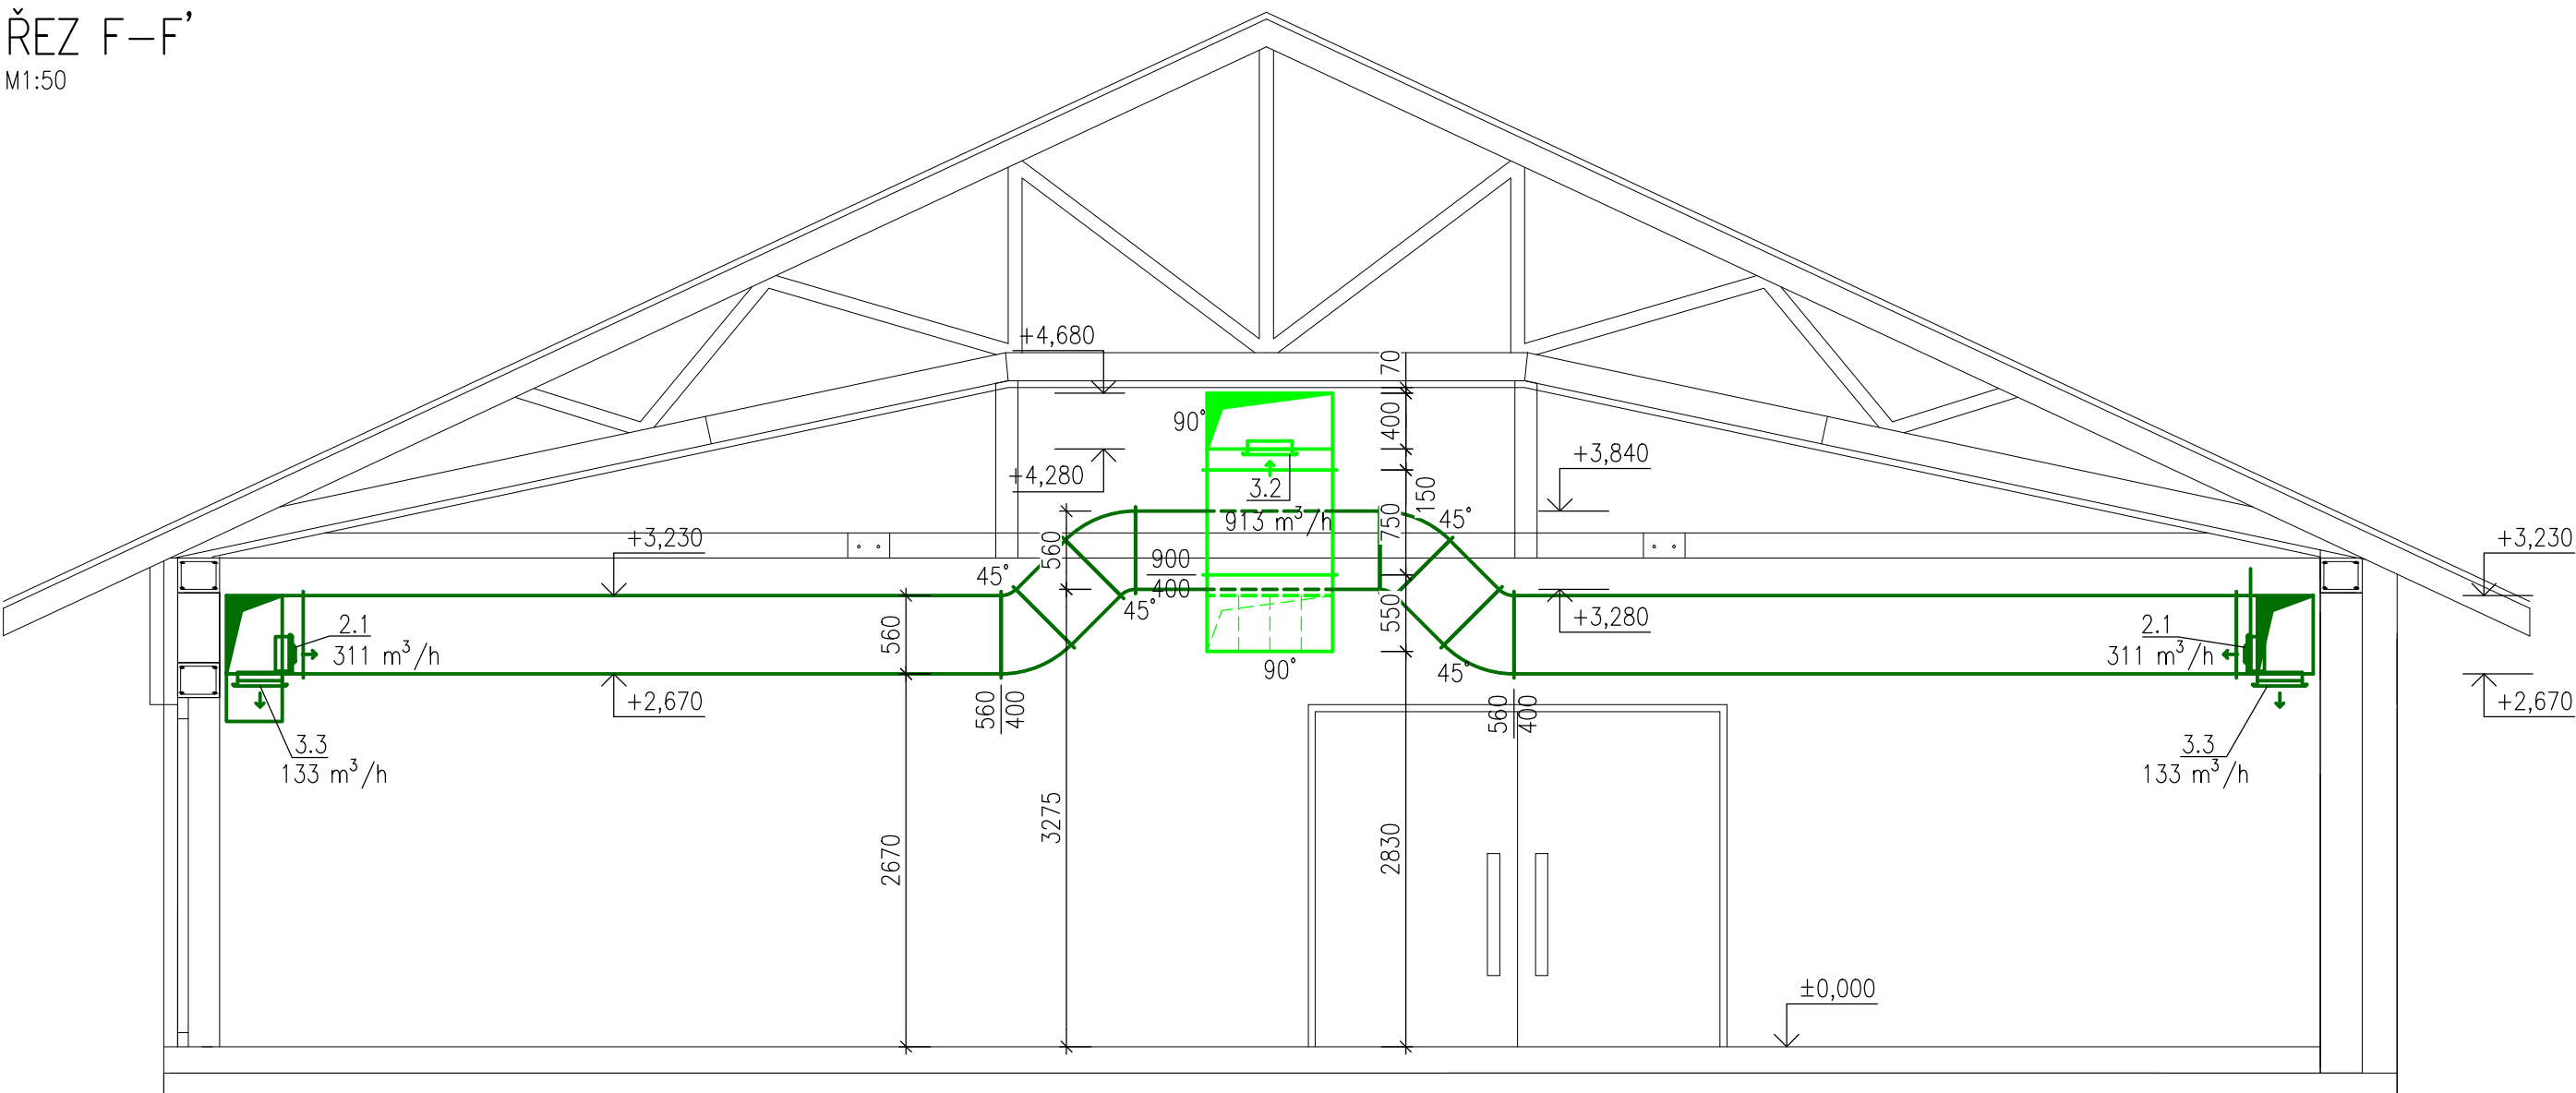

0,000 = 455,000 m n. m. B. p. v.

VYPRACOVAL:	TOMÁŠ KRÁL		VUT V BRNĚ FAKULTA STAVEBNÍ VEVEŘÍ 331/95 602 00 BRNO
KONTROLOVAL:	doc. Ing. Ondřej Šíkula, Ph.D.		
PODPIS:			
PŘEDMĚT:	HOSPODA POD BOROVOU VÝKRES VZDUCHOTECHNIKY		DATUM: 30. 5. 2014
			STUPEŇ PD: DPS
			MĚŘÍTKO: 1:50
			Č. VÝKRESU: 6
			FORMÁT: A3
OBSAH:	ŘEZY – SPOLEČENSKÝ SÁL		ST. SKUPINA: B4S17