




LEGENDA BAREVNÉHO ŘEŠENÍ:

- NOVĚ NAVRŽENÝ STAV
- NADZEMNÍ VEDENÍ VN
- ŽELEZNICE
- VRSTEVNICE, VÝŠKOVÁ VZDÁLENOST 2M
- VRSTEVNICE, VÝŠKOVÁ VZDÁLENOST 10M
- HRANICE VODNÍHO TOKU
- VODNÍ TOK

LEGENDA BAREVNÉHO ROZLIŠENÍ POVRCHŮ:

- VOZOVKA
- SVAHY NÁSPŮ
- SVAHY VÝKOPŮ
- NEZPEVNĚNÁ KRAJNICE
- CURB-KING
- PROPUSTEK – KAMENNÝ OBKLAD
- BETONOVÁ ZÁRUBNÍ ZEĎ
- ZATRAVNĚNÁ PLOCHA
- DLÁŽĚNÝ POVRCH
- VODOROVNÉ DOPRAVNÍ ZNAČENÍ

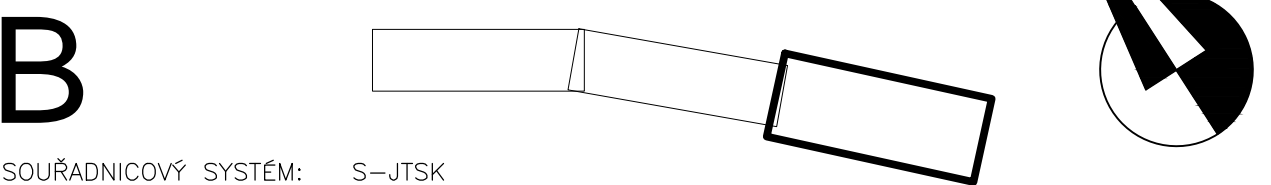

SOURADNICOVÝ SYSTÉM: S-JTSK

INŽENÝR	JIRÍ ŠKRABAL	VYSOKÉ UČENÍ TECHNICKÉ V BRNĚ
VEDOUcí DIPLOMOVÉ PRÁCE	ING. KOŠNOVSKÝ	
KRAJ: ZLINSKÝ	MÍSTO: STAVBY: ŽELECHOVICE NAD DŘEVNICÍ, LÍPA	FASST FAKULTA STAVEBNÍ ÚSTAV POZEMNÍCH KOMUNIKACÍ Věnov: 33195, 602 00 Brno
ÚSTAV POZEMNÍCH KOMUNIKACÍ DIPLOMOVÁ PRÁCE OBCHVAT OBCÍ ŽELECHOVICE NAD DŘEVNICÍ A LÍPA		
SITUACE - VARIANTA 2		DATUM LEDEŇ 2014
		FORMÁT 6 X A4
		MĚŘÍTKO 1:2000
		ČÍS. SOUPRAVY ČÍS. VÝKRESU B.04c