



PŮDORYS  
M 1:100

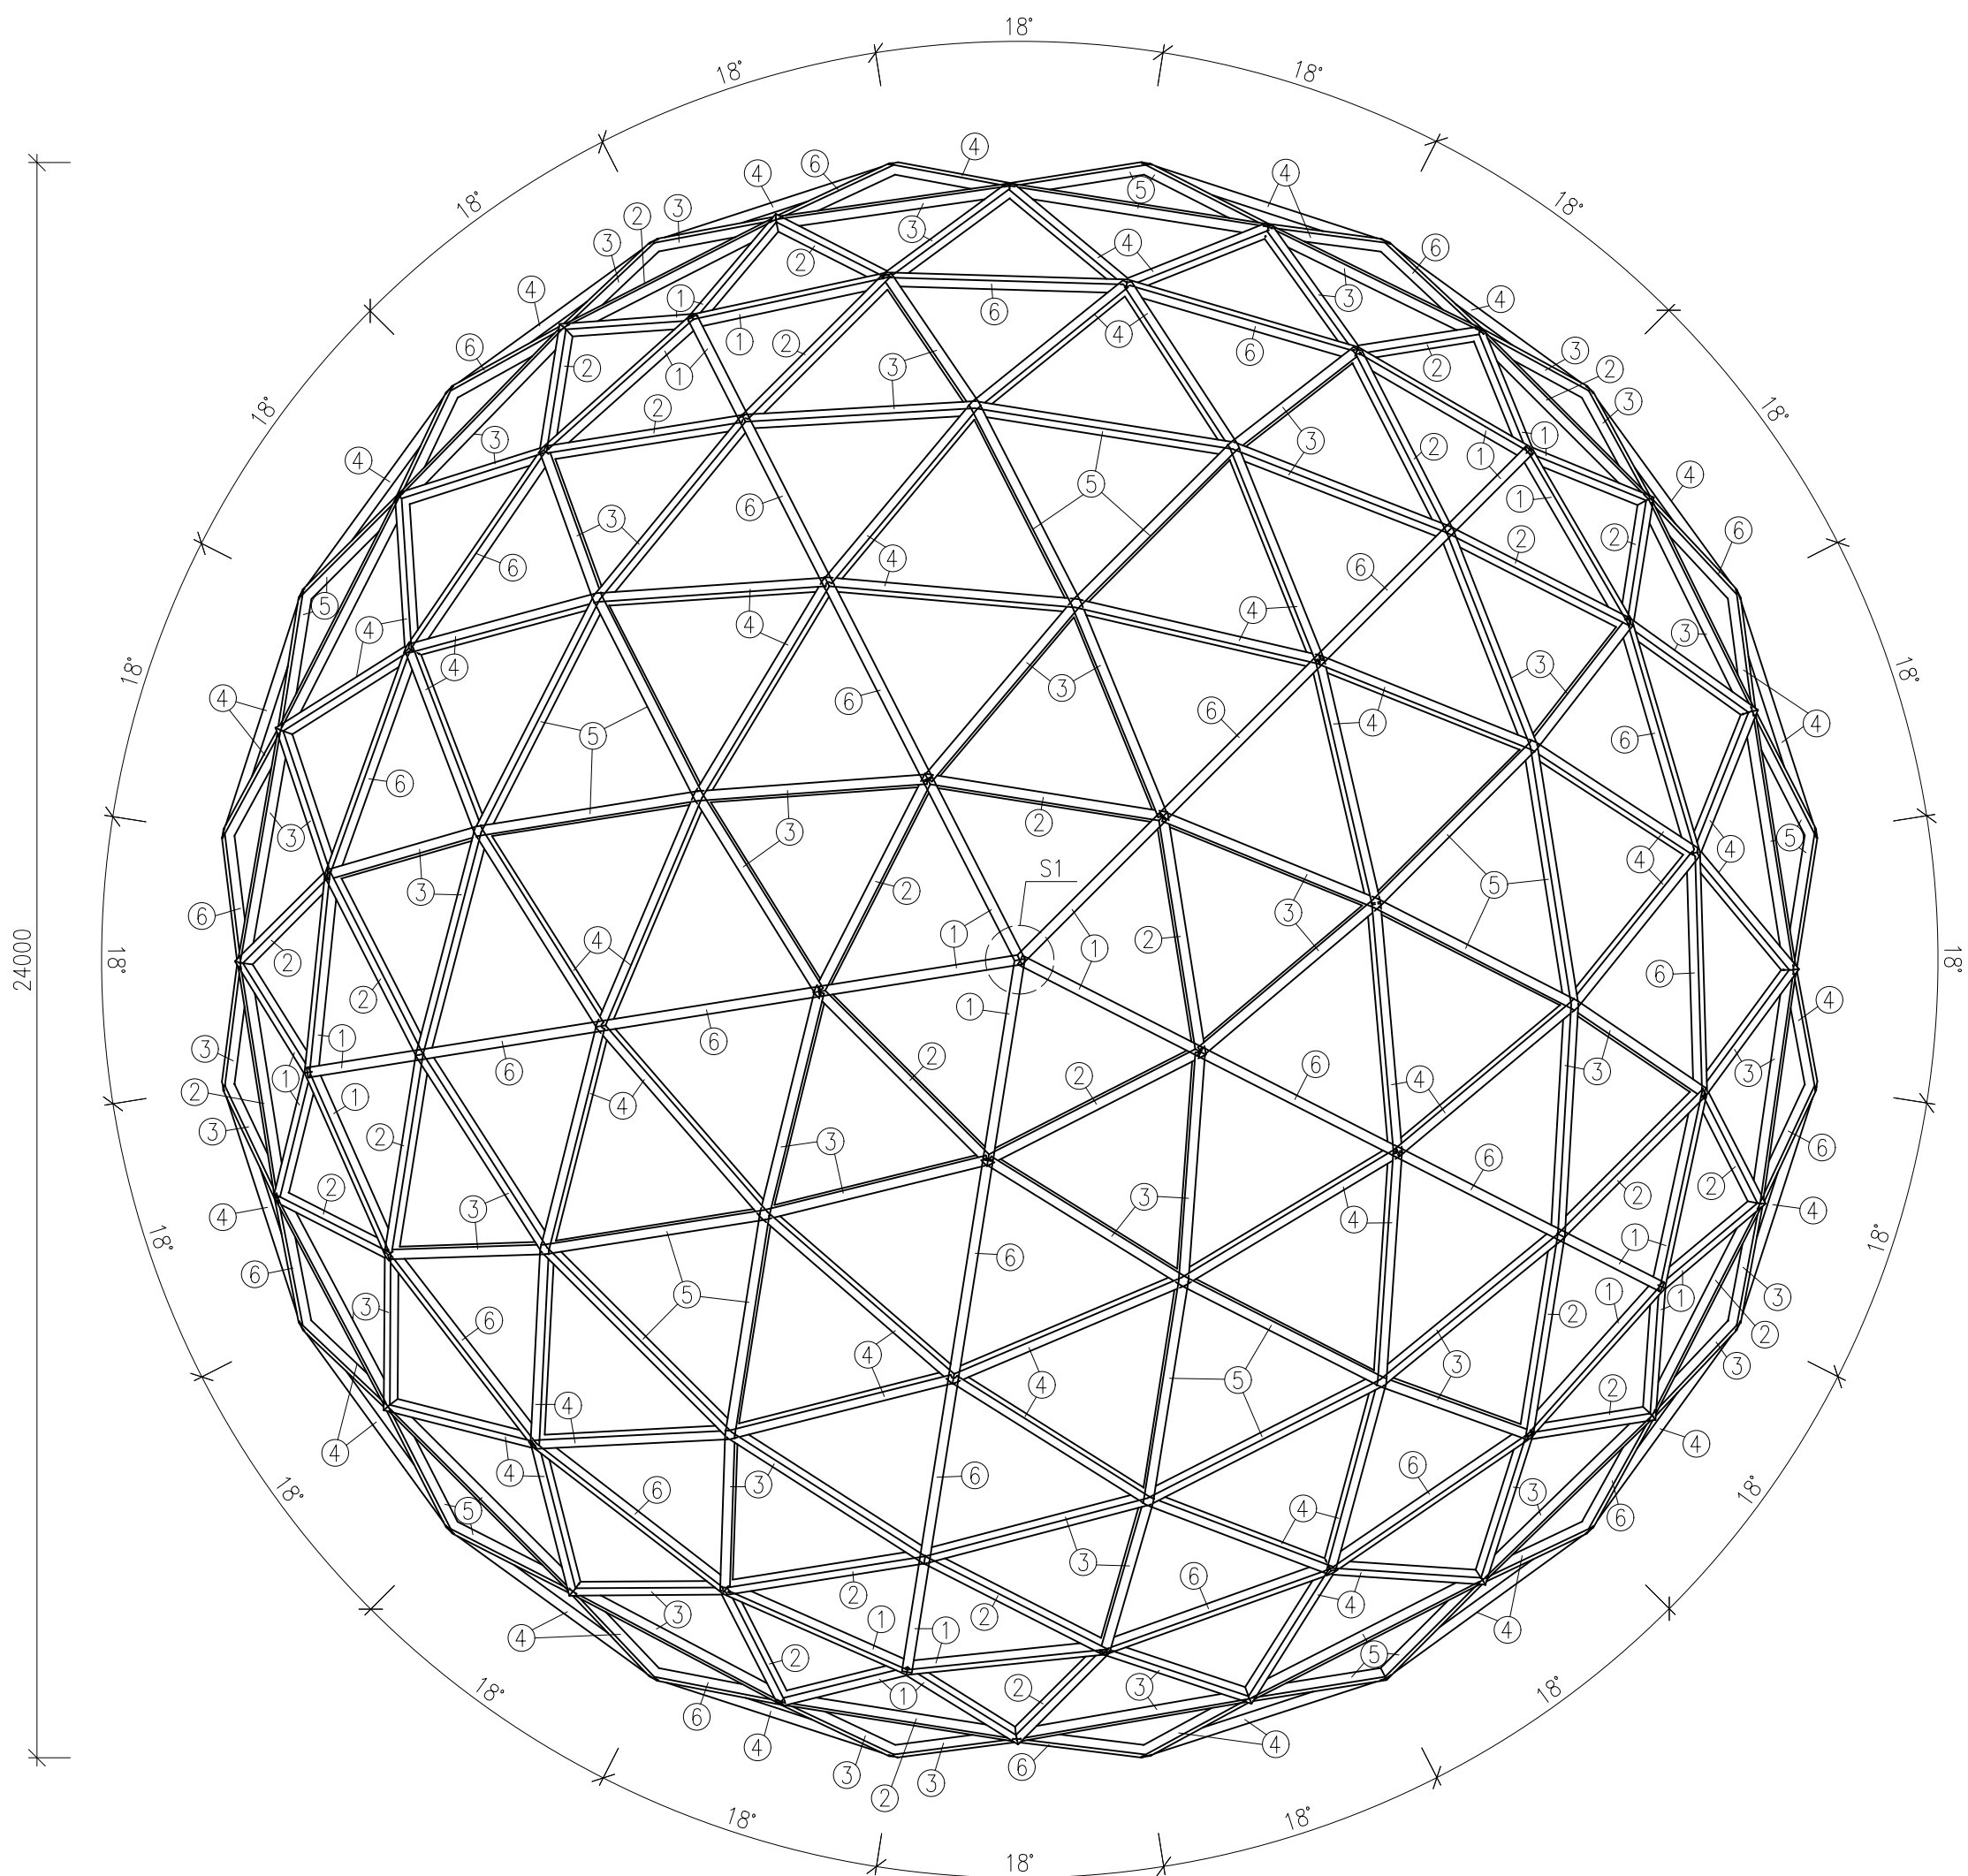

VÝPIS PRVKŮ

OZNAČENÍ	MATERIÁL	ROZMĚRY (mm)	TEORETICKÁ DÉLKA (mm)	POČET (ks)
1	GL24h	120x200	3038	30
2	GL24h	120x200	3543	30
3	GL24h	120x200	3534	60
4	GL24h	120x200	3754	66
5	GL24h	120x200	3899	30
6	GL24h	120x200	3583	30

AXONOMETRIE  
M 1:200

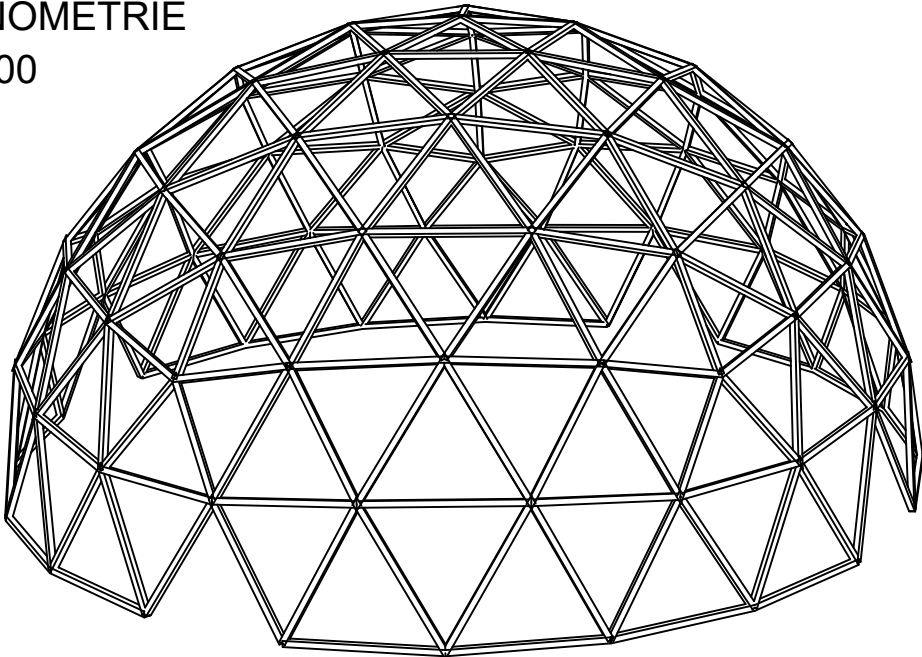

DETAIL S1 viz výkres č. 3  
MATERIÁL: lepené lamelové dřevo třídy pevnosti GL24h  
ocel třídy pevnosti S235

BAKALÁŘSKÁ PRÁCE				
STUDENT	Barbora Švorcová			
VEDOUČÍ	doc. Ing. Milan Šmak, Ph.D.			
Nosná konstrukce zastřešení RD			FORMÁT	400x525
			DATUM	květen 2021
			MĚŘÍTKO 1:100,1:200	Č. VÝKRESU 1
Geodetická kopule z LLD - Půdorys, axonometrie				