



POHLEDY  
M 1:200


pohled y-y

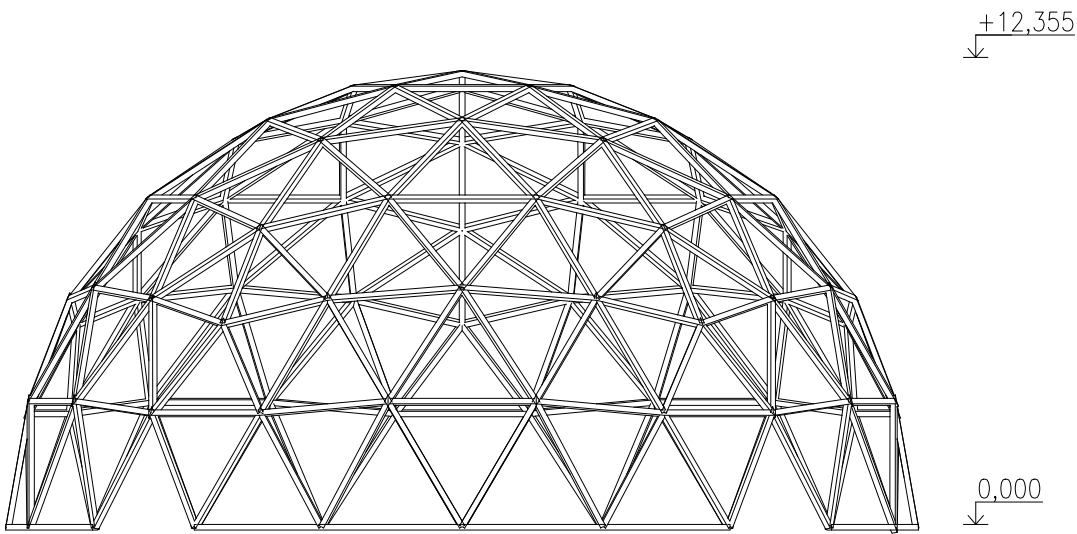


pohled x-x

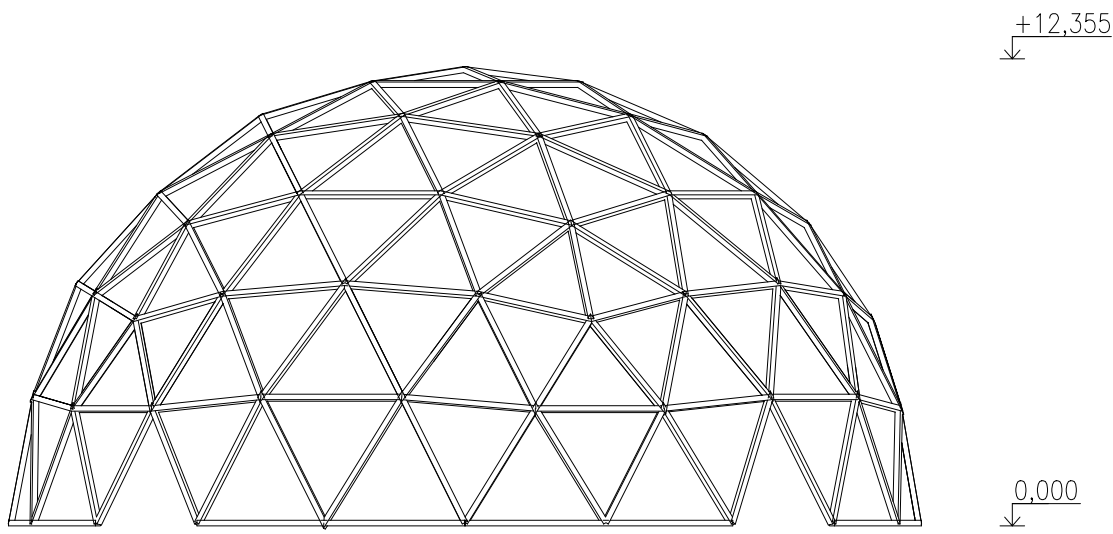


AXONOMETRIE  
M 1:200

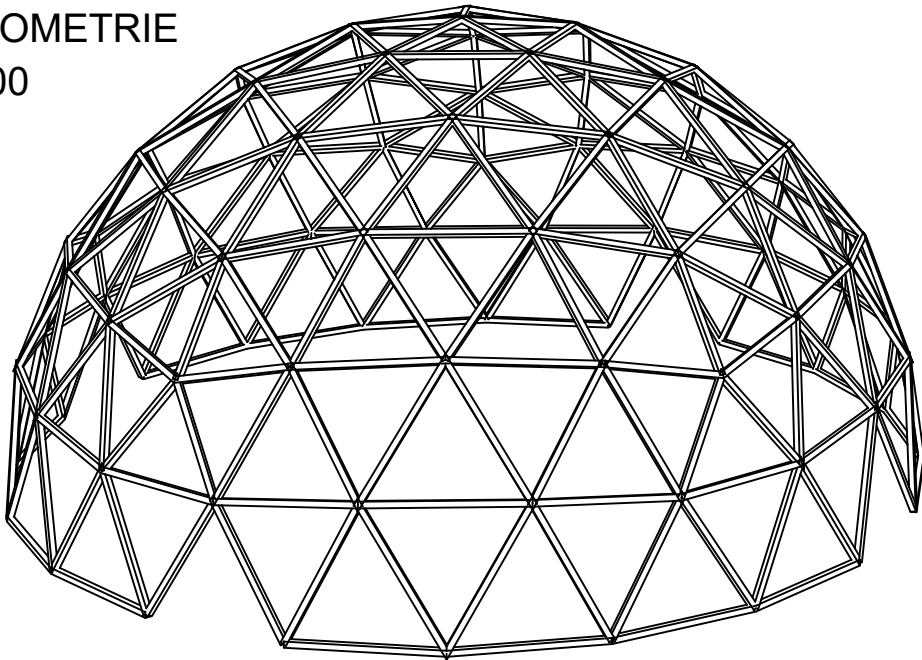


PŮDORYSNÉ SCHÉMA  
M 1:200

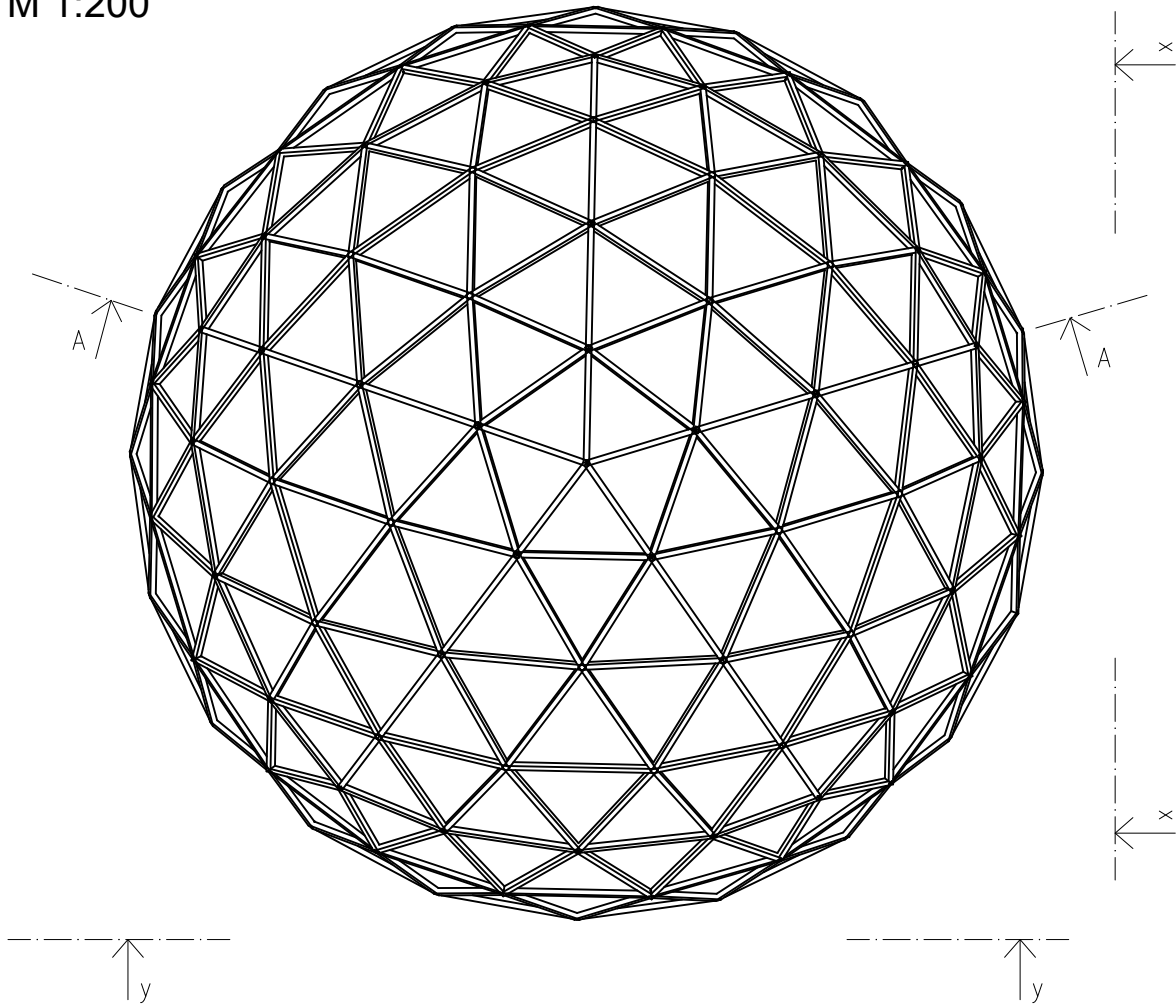

ŘEZ A-A  
M 1:100

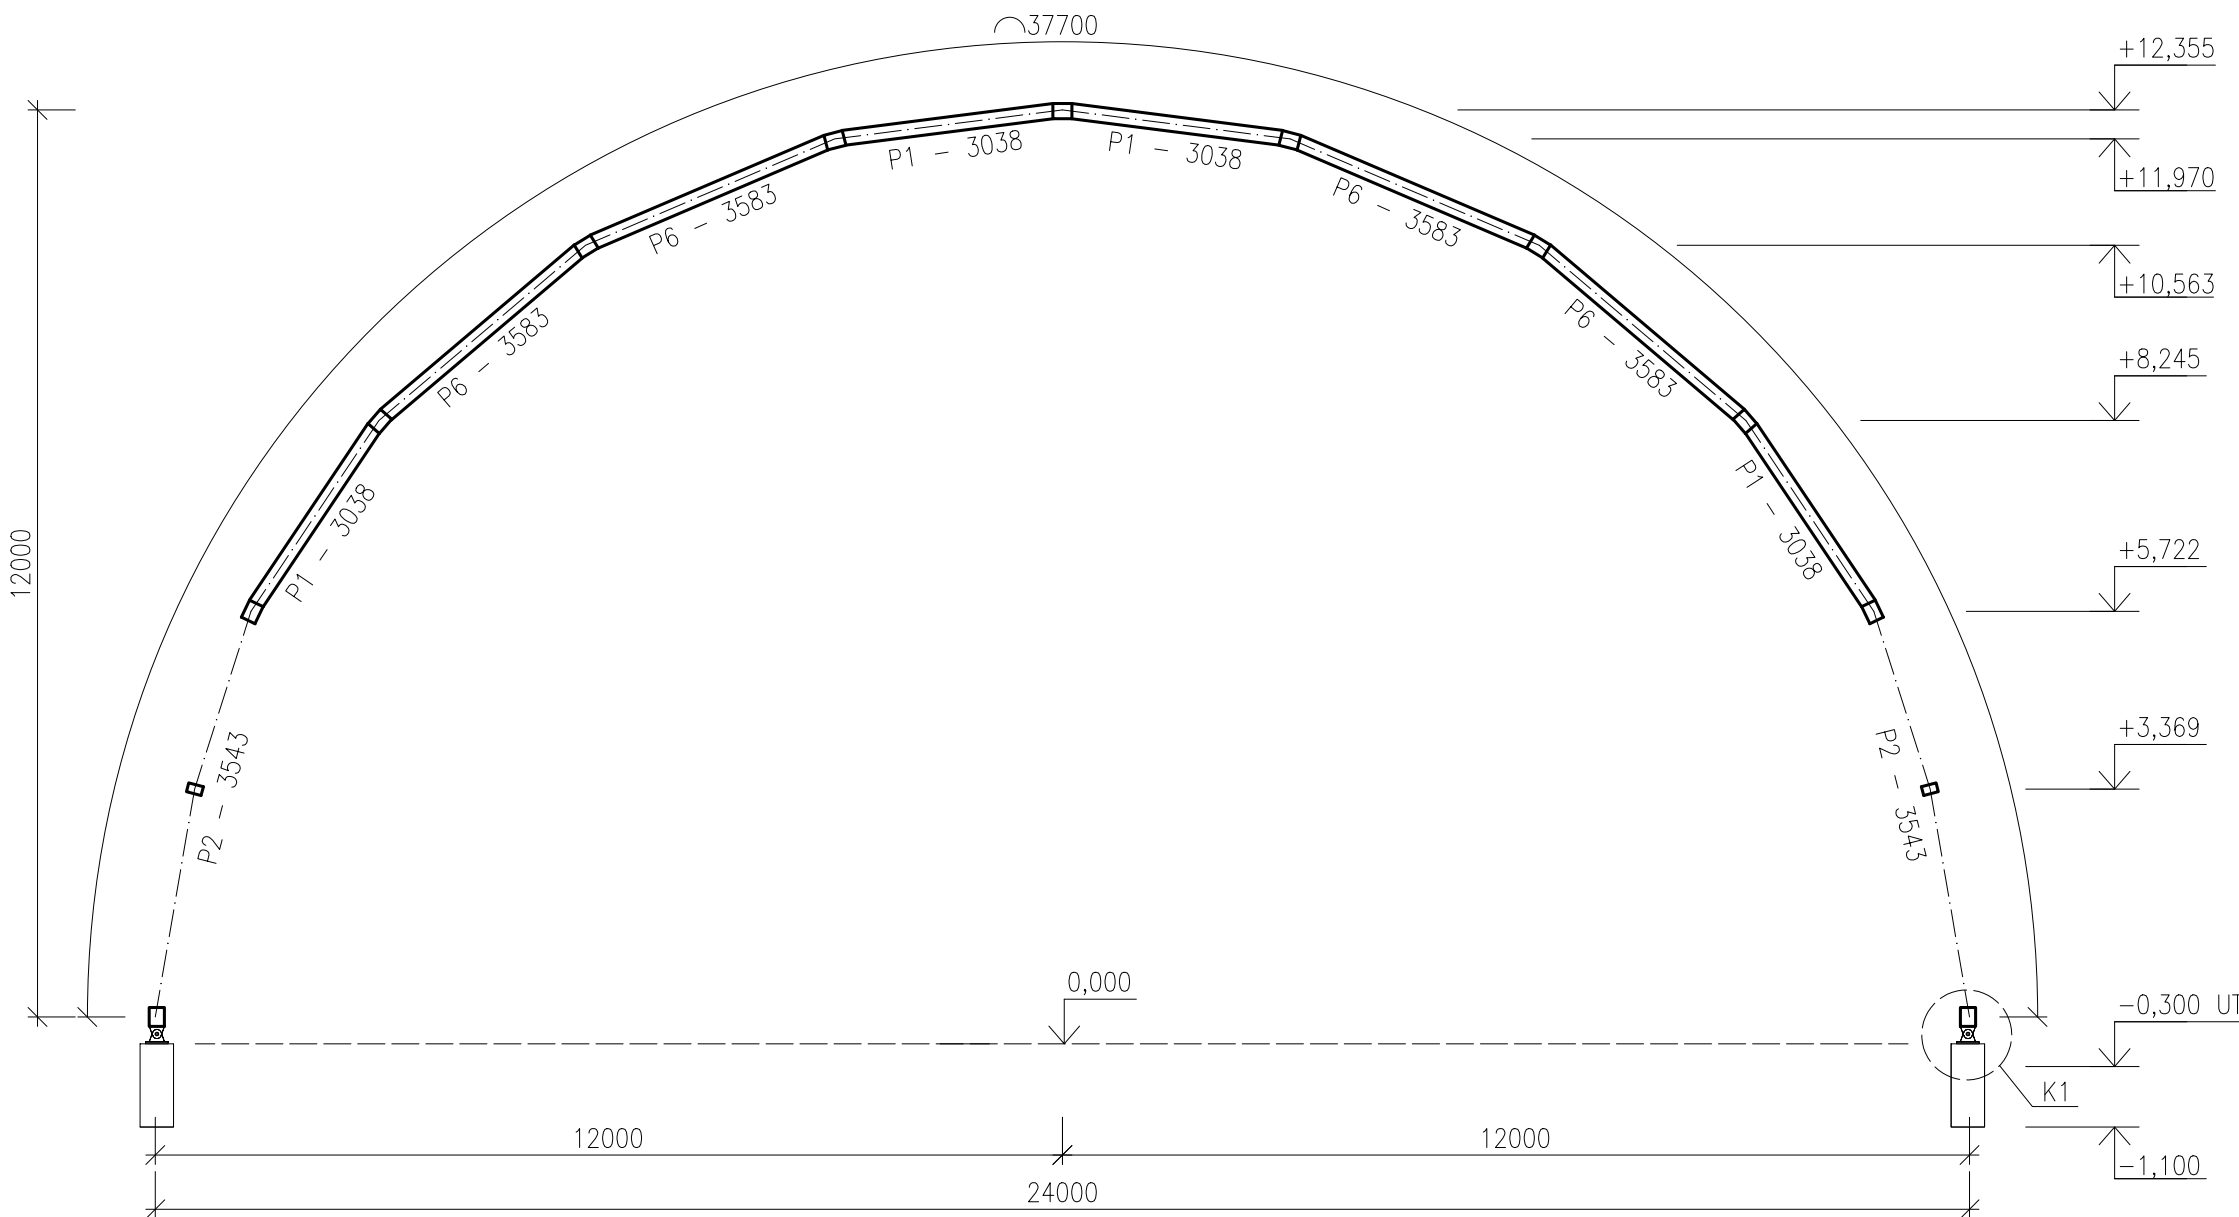

DETAIL K1 viz výkres č. 3  
MATERIÁL: lepené lamelové dřevo třídy pevnosti GL24h  
ocel třídy pevnosti S235

BAKALÁŘSKÁ PRÁCE				
STUDENT	Barbora Švorcová		FORMÁT	400x525
VEDOUcí	doc. Ing. Milan Šmak, Ph.D.		DATUM	květen 2021
Nosná konstrukce zastřešení RD			MĚŘÍTKO 1:100,1:200	Č. VÝKRESU 2
Geodetická kopule z LLD Řez A-A, pohledy, axonometrie, půdorys				