




POHLEDY
M 1:150
pohled y-y

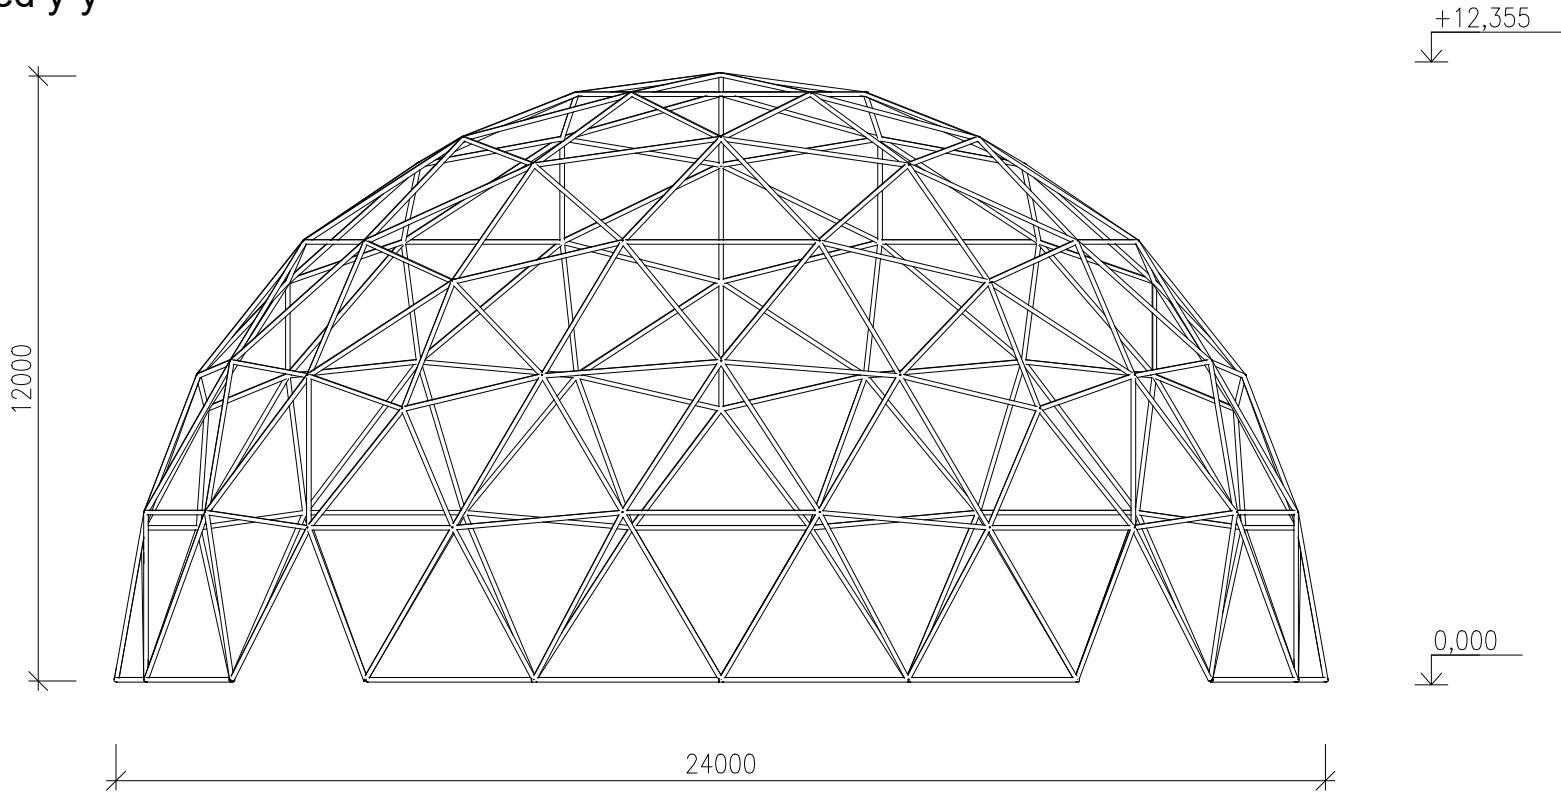


pohled x-x

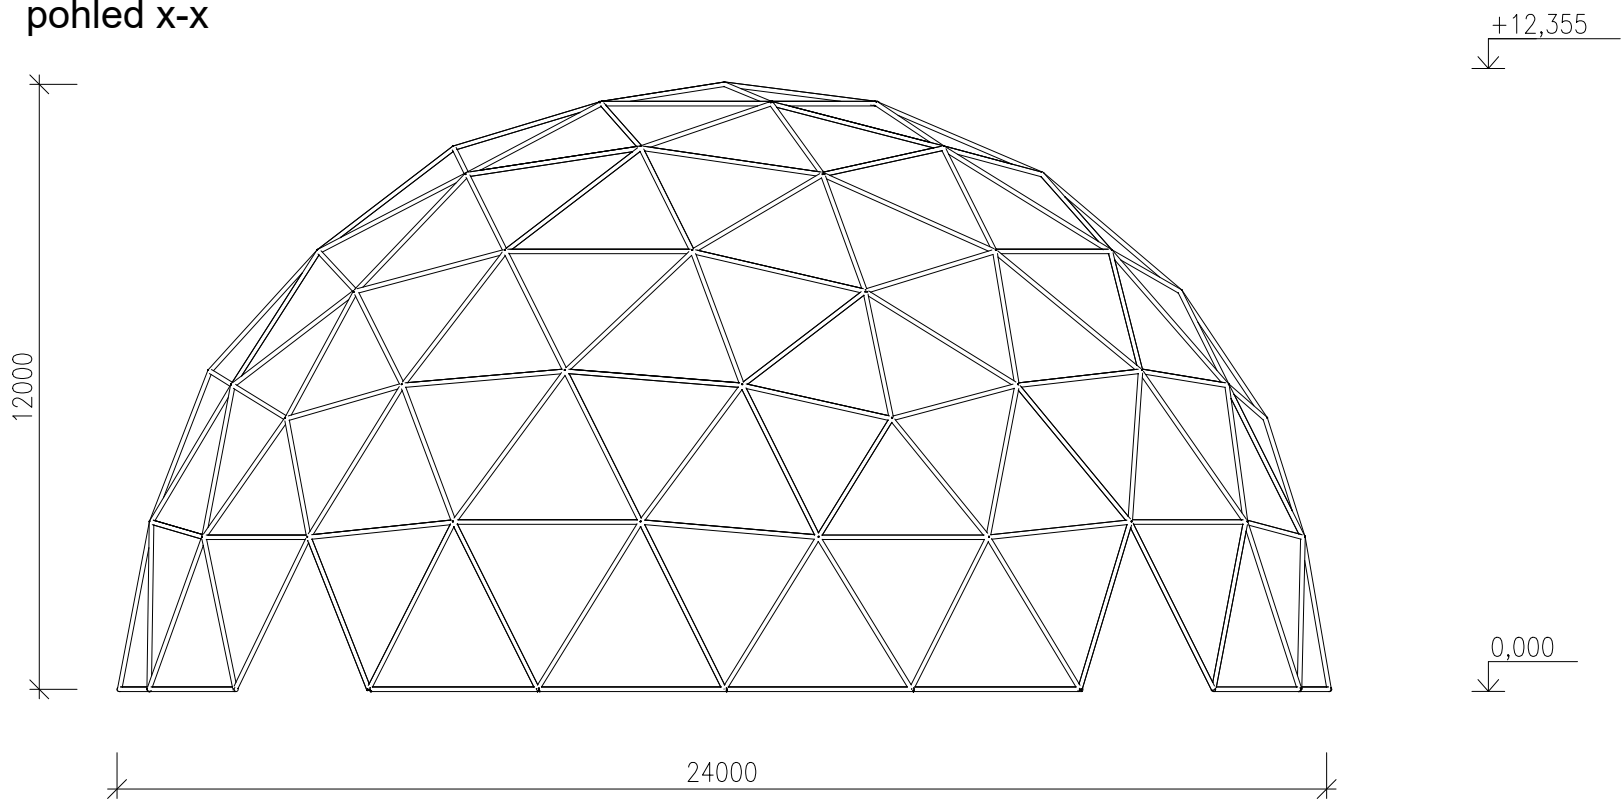

PŮDORYS
M 1:200

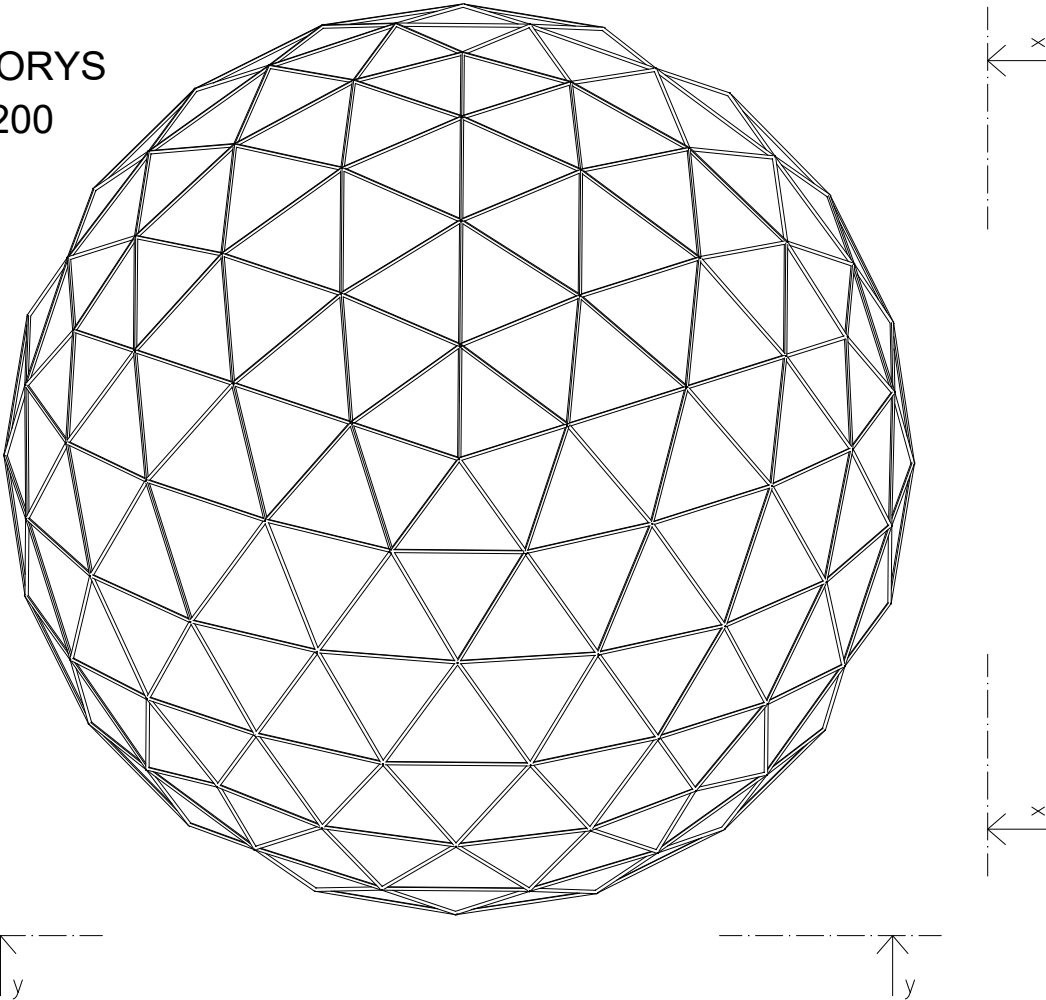

AXONOMETRIE
M 1:200

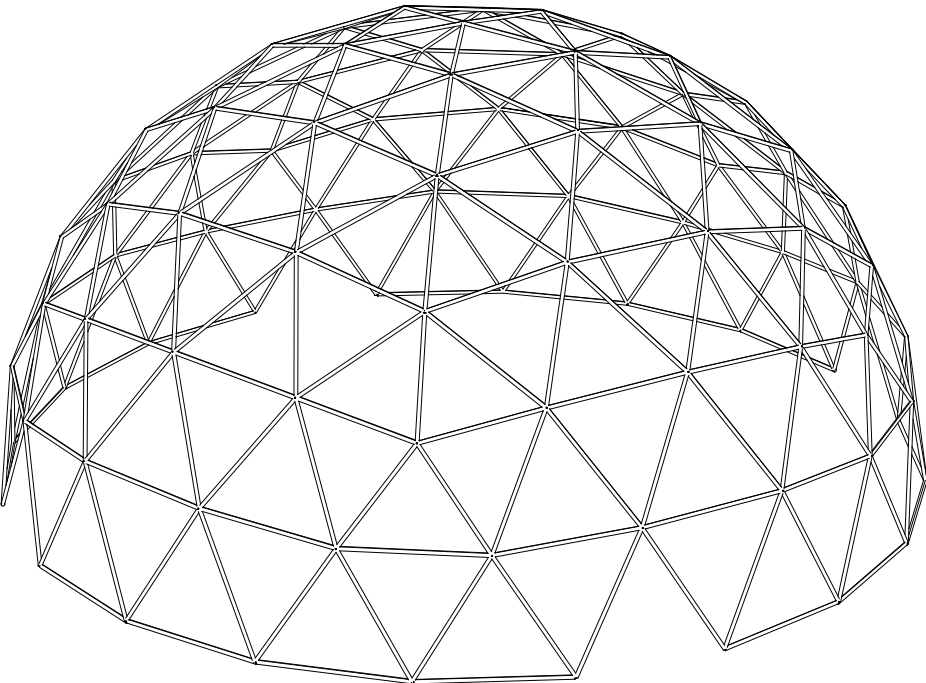

BAKALÁŘSKÁ PRÁCE

STUDENT	Barbora Švorcová	
VEDOUCÍ	doc. Ing. Milan Šmak, Ph.D.	

Nosná konstrukce zastřešení RD

Geodetická kopule ocelová - Schéma



FORMÁT	525x297
DATUM	květen 2021
MĚŘÍTKO 1:150, 1:200	Č. VÝKRESU 4