




POHLED
M 1:150

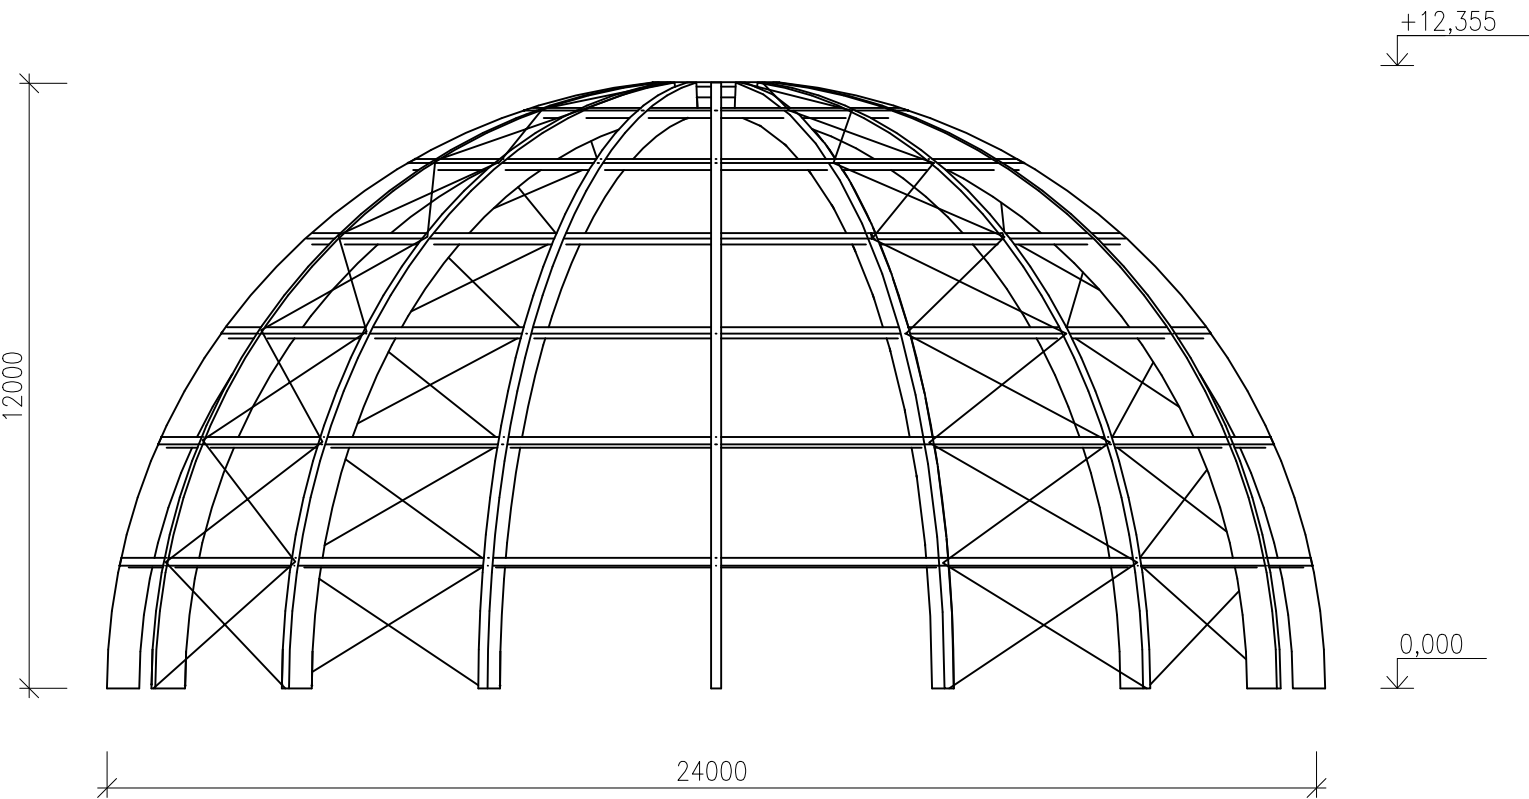


PŮDORYS
M 1:200

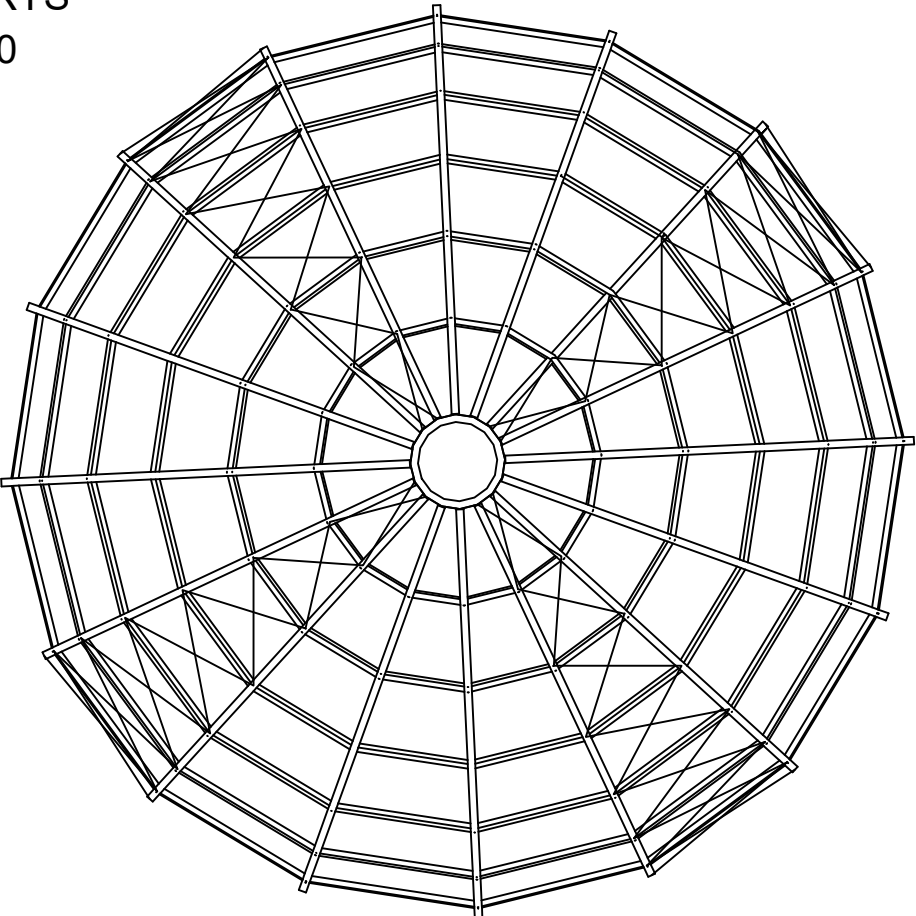

AXONOMETRIE
M 1:200

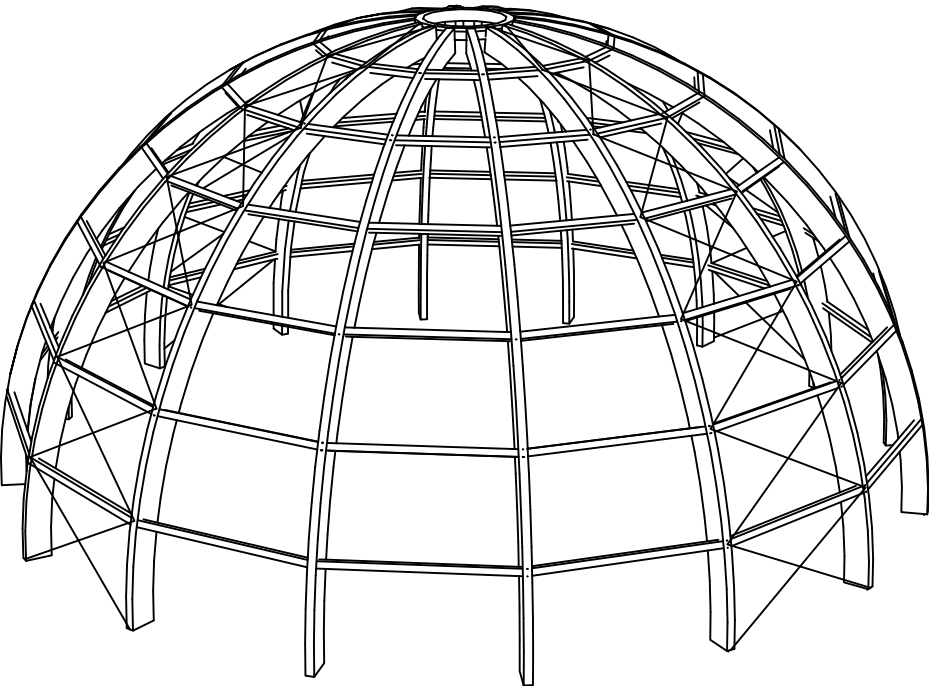

BAKALÁŘSKÁ PRÁCE				
STUDENT	Barbora Švorcová			
VEDOUCÍ	doc. Ing. Milan Šmak, Ph.D.		FORMÁT	A3
Nosná konstrukce zastřešení RD			DATUM	květen 2021
			MĚŘÍTKO 1:150,1:200	Č. VÝKRESU 5
Žebrová kopule z LLD - Schéma				