



- LEGENDA:
- VRSTEVNICE DMT
 - HLAVNÍ VRSTEVNICE DMT
 - ÚROVEŇ UPRAVENÉHO TERÉNU
 - STÁVAJÍCÍ DRENÁŽNÍ SYSTÉM
 - SMĚR ODTOKU Z DRENÁŽE
 - ŠACHTY A MĚŘICÍ ZAŘÍZENÍ
 - STÁVAJÍCÍ KONSTRUKCE HORNÍ NÁDRŽE
 - STÁVAJÍCÍ KONSTRUKCE HORNÍ NÁDRŽE
POD ÚROVNI TERÉNU

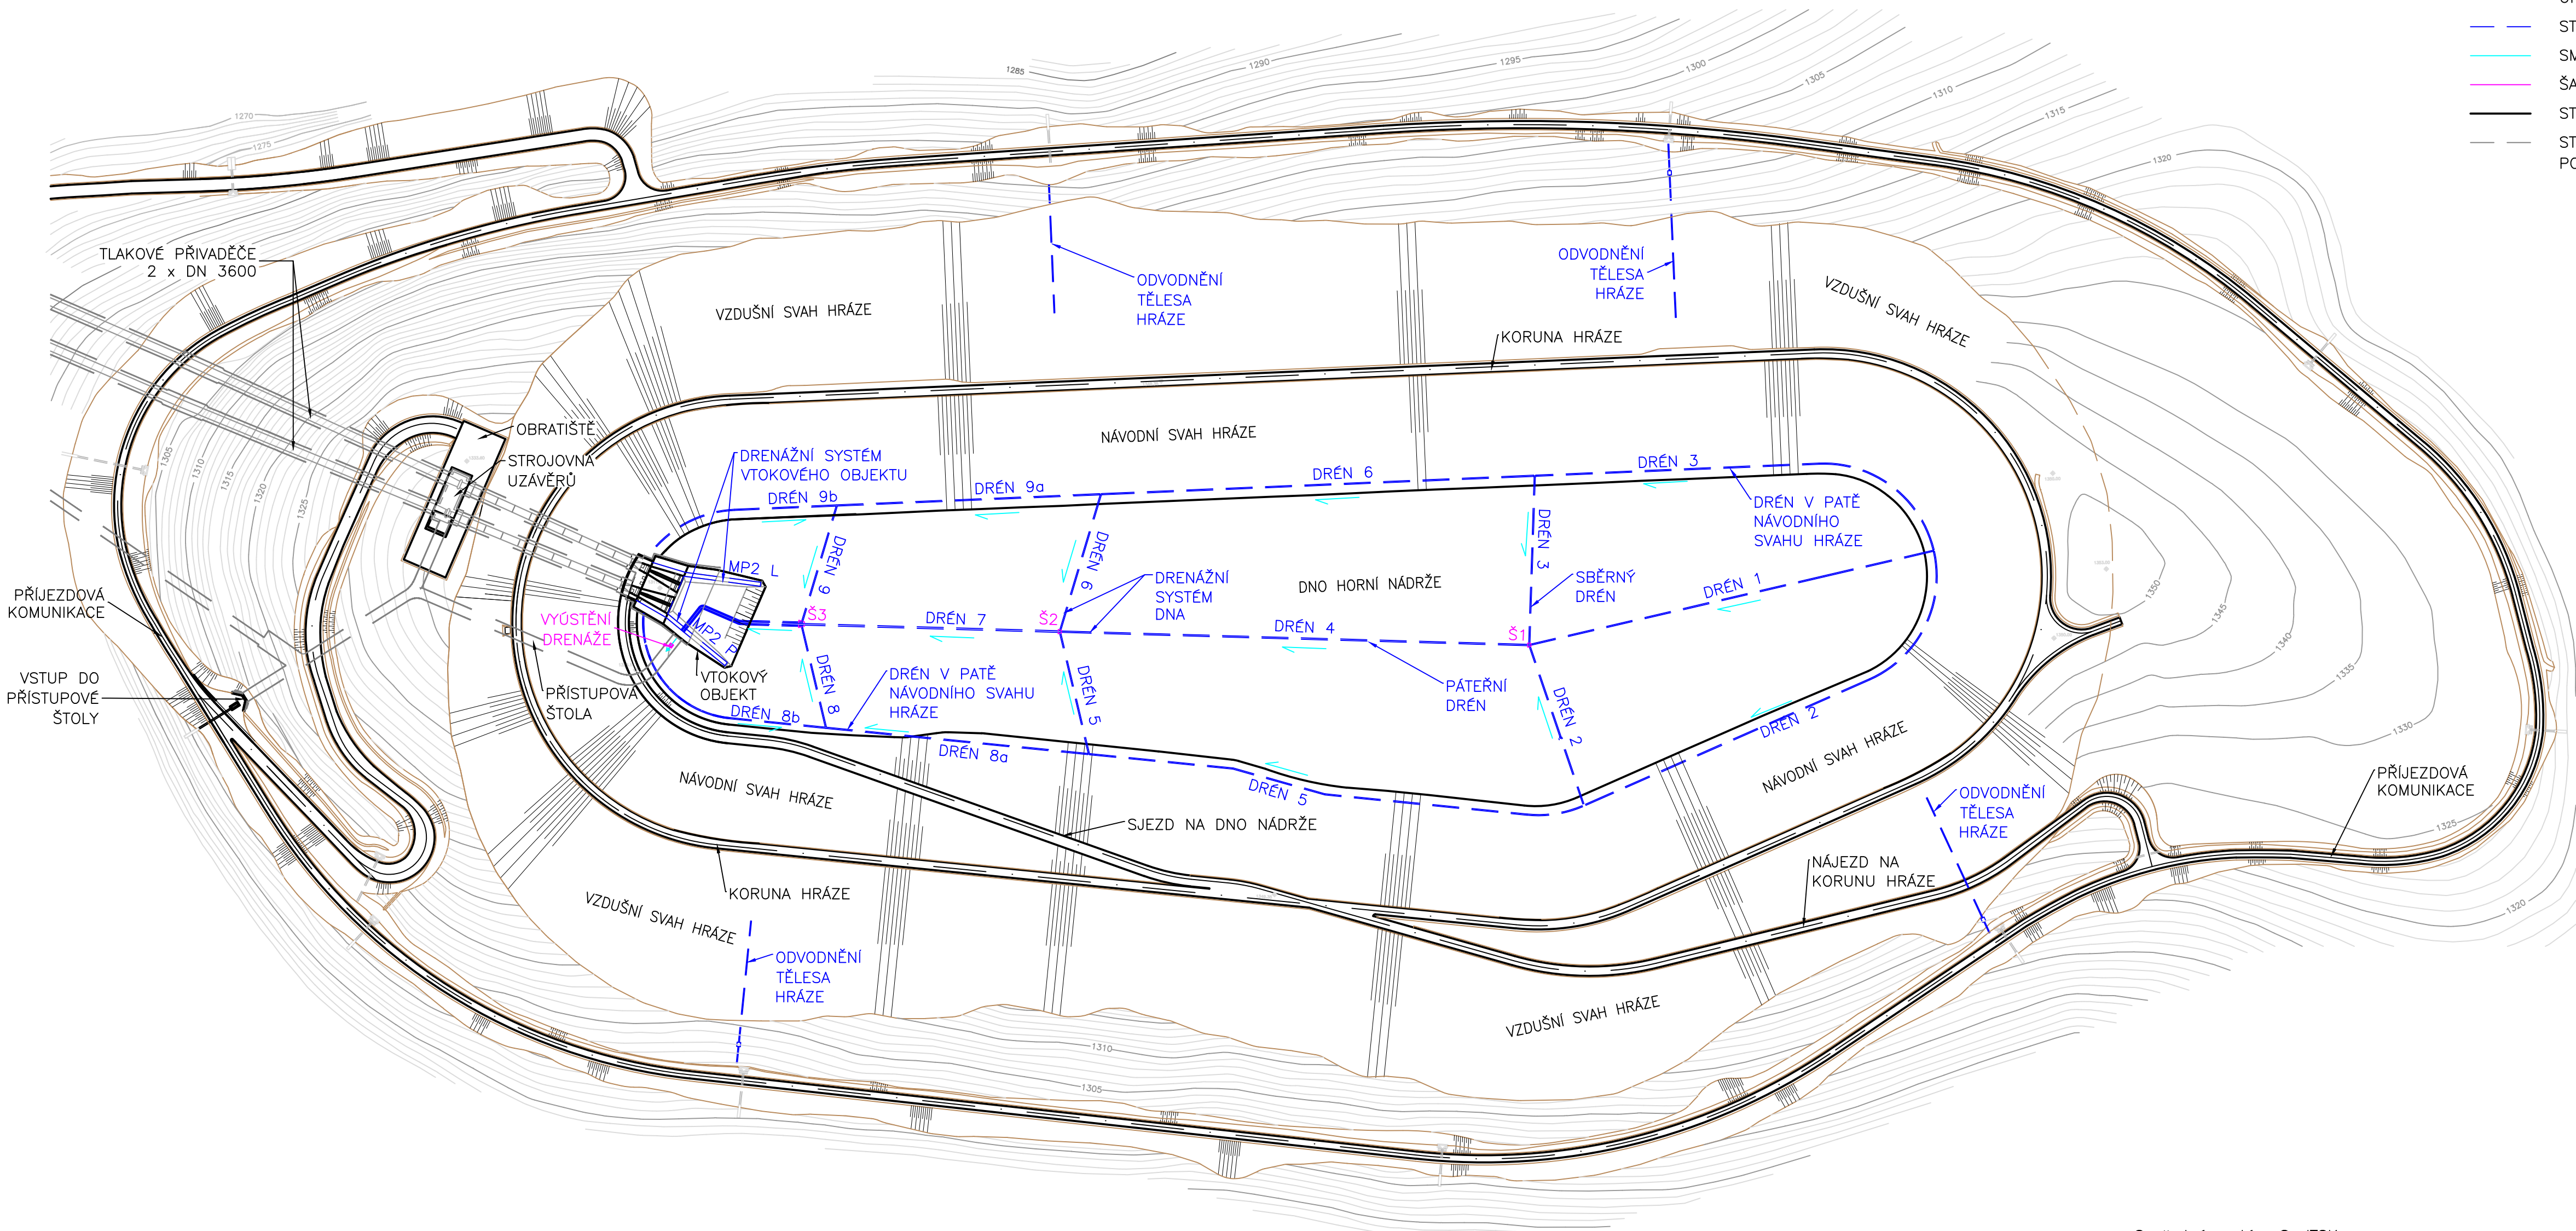

Souřadný systém S-JTSK
Výškový systém m.n.m. bpv
Vypracováno na podkladě firmy AQUATIS a.s.



PŘEDMĚT	DIPLOMOVÁ PRÁCE		<div></div>	
VYPRACOVAL	Bc. Veronika Chrástová			
VEDOUcí PRÁCE	prof. Ing. Jaromír ŘíHA, CSc.			
MÍSTO STAVBY	Loučná nad Desnou, okres Šumperk, Olomoucký kraj			
NÁZEV PRÁCE	OPRAVA AB PLÁŠTĚ HORNÍ NÁDRŽE PVE DLOUHÉ STRANĚ			
VÝKRESOVÁ ČÁST	SITUAČNÍ VÝKRESY		FORMÁT	8x4
OBSAH:	SITUACE HORNÍ NÁDRŽE – STÁVAJÍCÍ STAV		DATUM	01/2025
			MĚŘÍTKO 1:2000	Č. PŘÍLOHY B.1.3